


LAGEPLAN

Rems-Murr Kreis
Gemeinde Rudersberg
Gemarkung Rudersberg
Flur 0

Auszug aus dem Liegenschaftskataster
Zeichnerischer Teil zum Bauantrag (§ 4 LBOVVO)

DECKBLATT

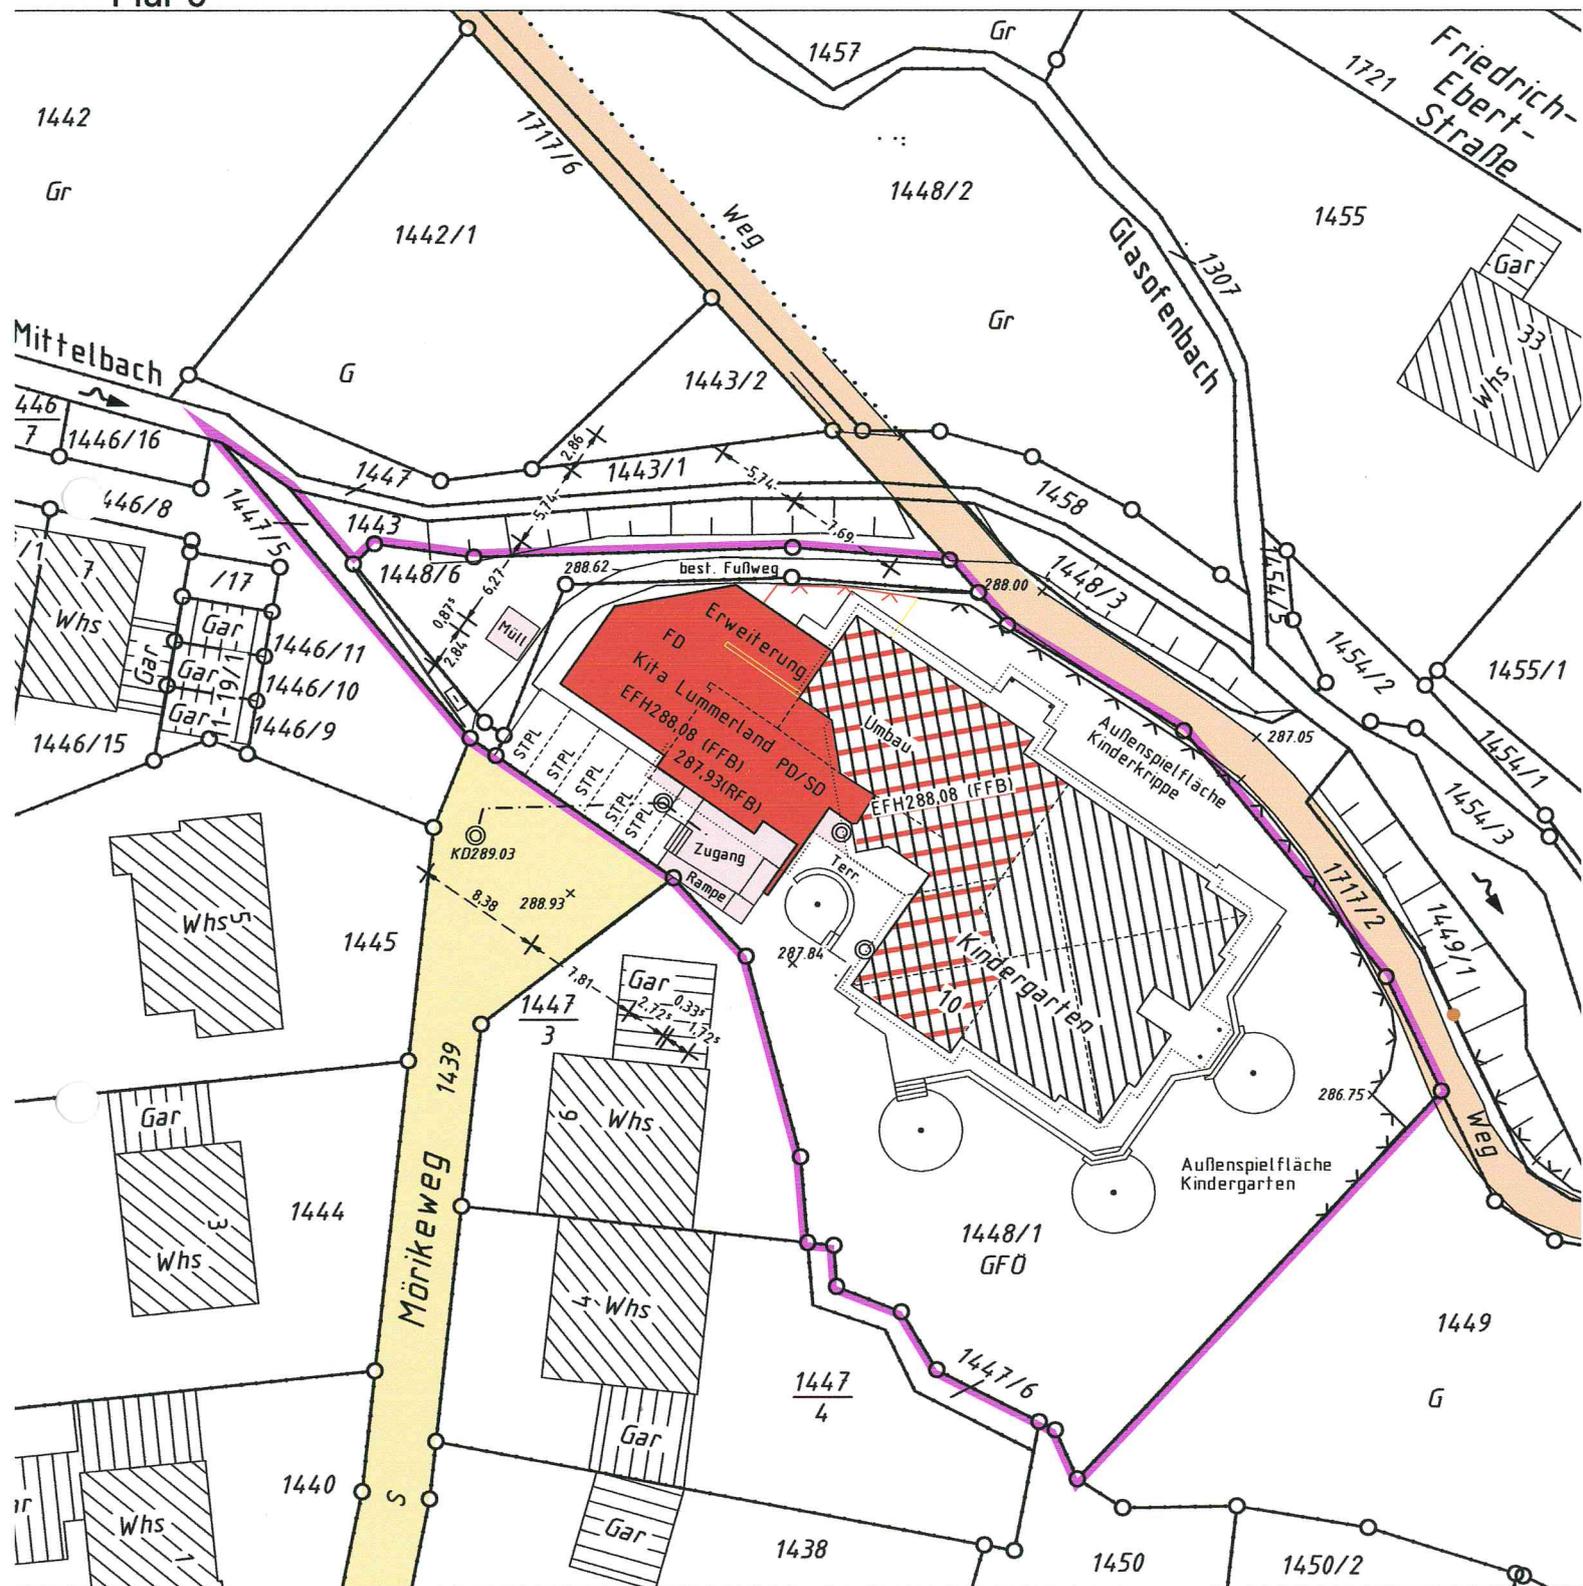

Höhenangaben im neuen System in m ü. NN
Einzeichnungen nach § 4 Abs. 3-5 LBOVVO

Eventuell vorhandene unterirdische Versorgungsleitungen im Baugrundstück sind nicht dargestellt.



Maßstab 1:500

MR INGENIEURVERMESSUNG

Dipl.-Ing.(FH) MARTIN REBMANN

Sachverständiger nach § 5 Abs. 2 LBOVVO B-W

Lagepläne - Bauvermessung - Bestandspläne - GNSS-Messungen

73635 Rudersberg 73642 Welzheim

Badwiesenstraße 16 Friedhofweg 16

Tel. 07183-932239 07182-496187

Fax. 07182-495972

14.06.2013