


Rems-Murr-Kreis
Gemeinde Rudersberg
Gemarkung : Rudersberg
Flur : 6 (Zumhof)

LAGEPLAN


Zeichnerischer Teil zum Bauantrag
(gem. § 4 LBO VVO)

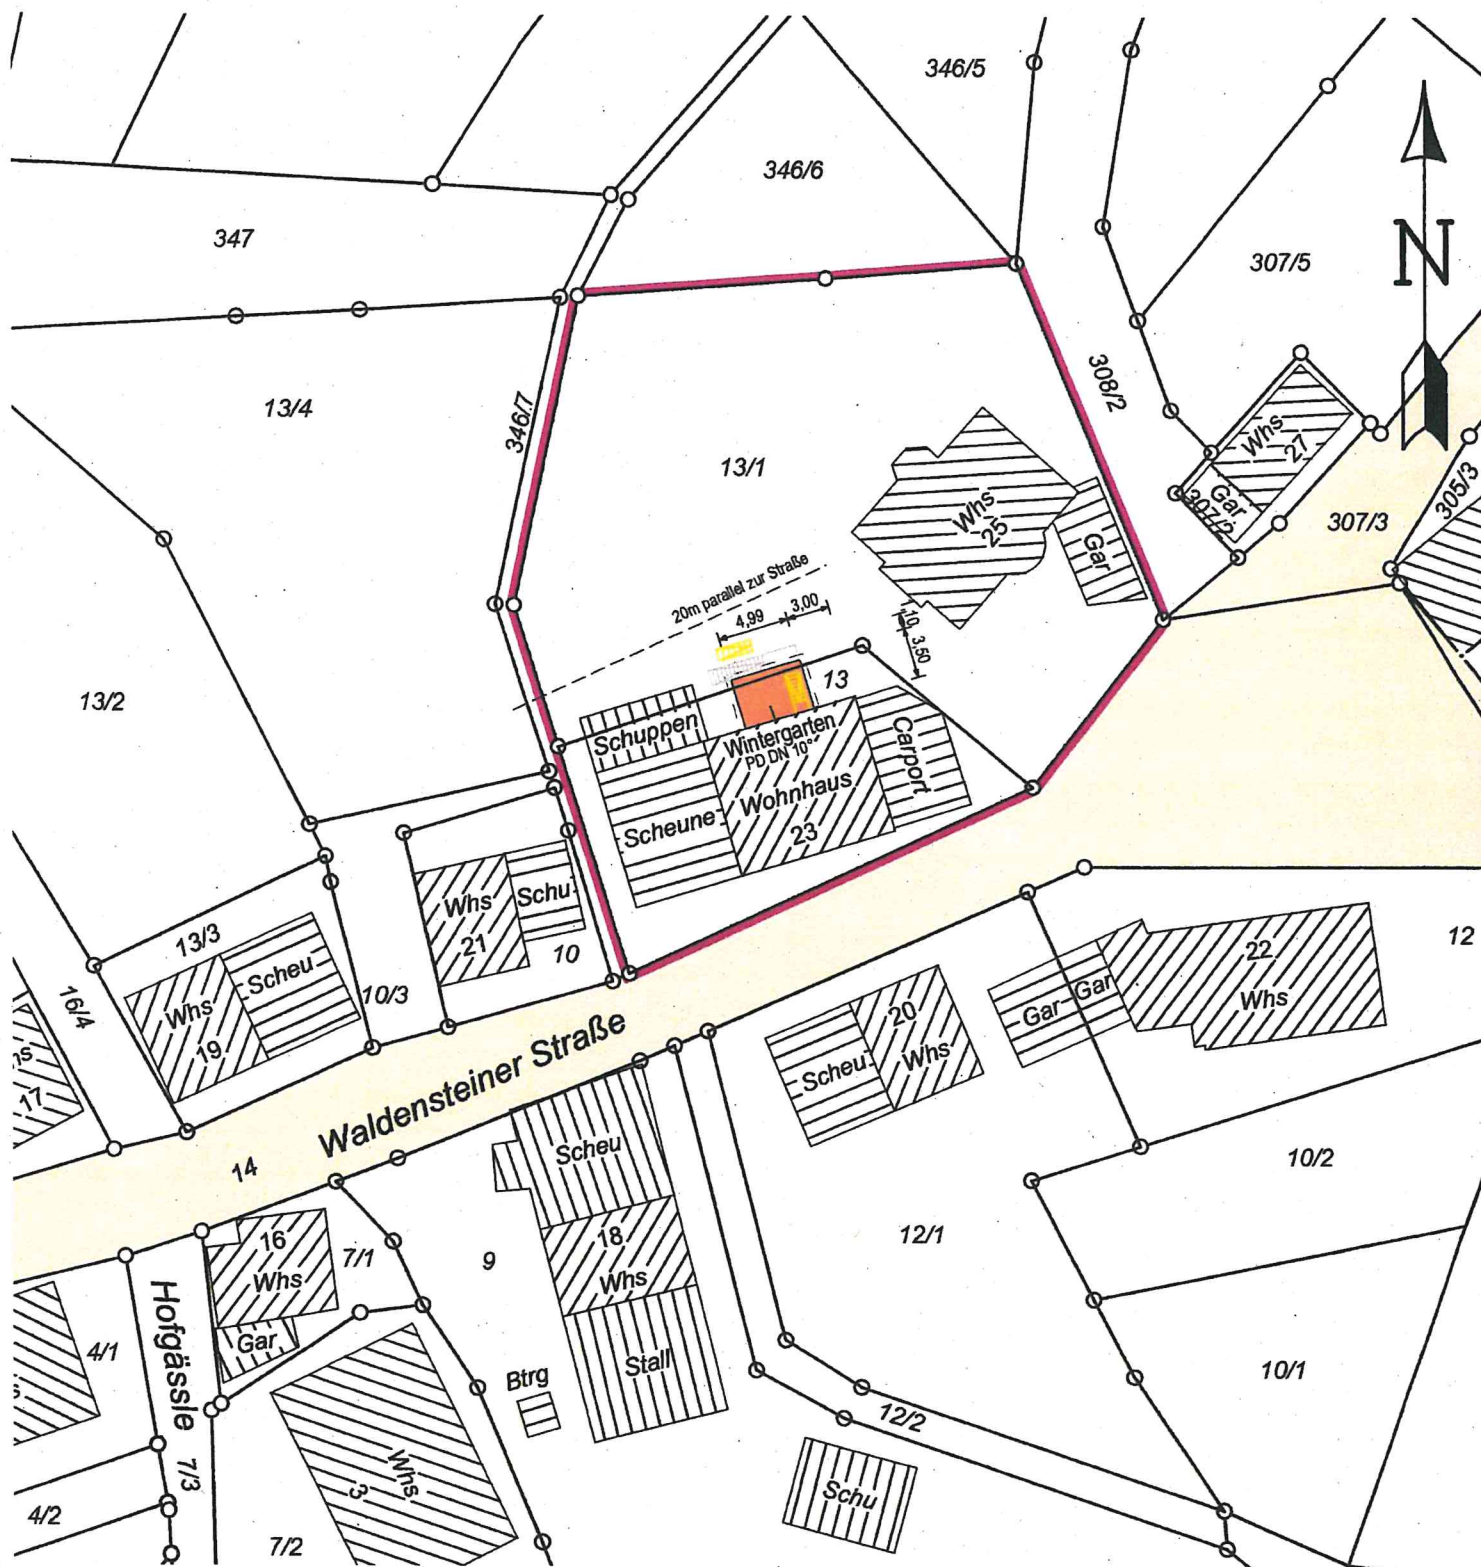

Maßstab 1 : 500



Horizont 335.00

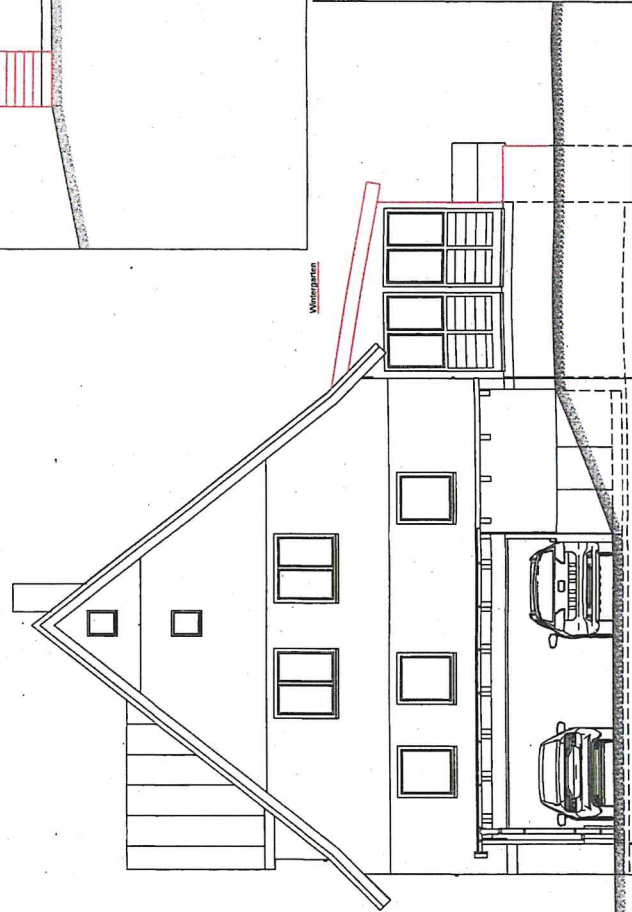


Waldensteinstraße

Horizont 335.00

Anbau eines Wintergartens
Waldensteiner Straße 23, Rudersberg-Zumhof

Schnitt A-A, Osten

Norden

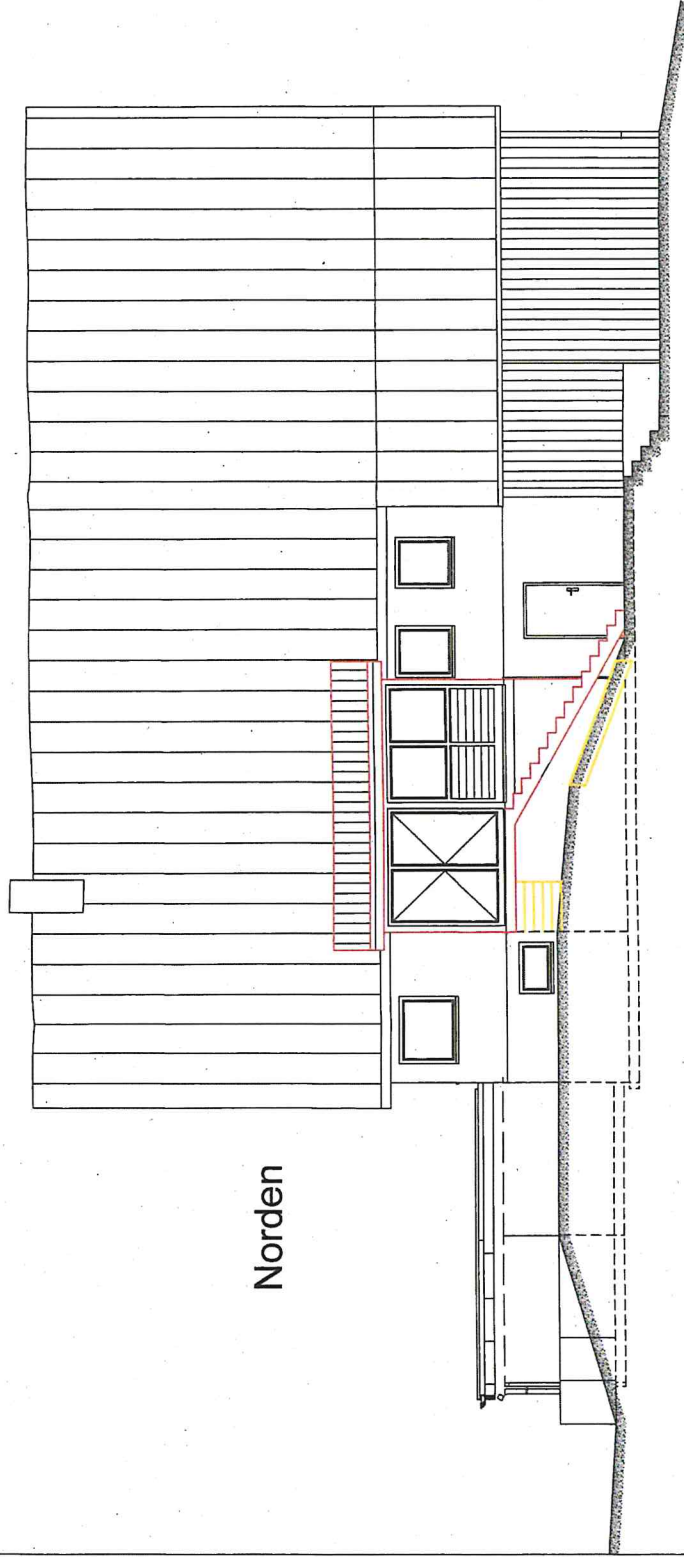

Bestand

Abbruch



Neu



Horizont 335.00

Anbau eines Wintergartens
Waldensteiner Straße 23, Rudersberg-Zumhof

Norden

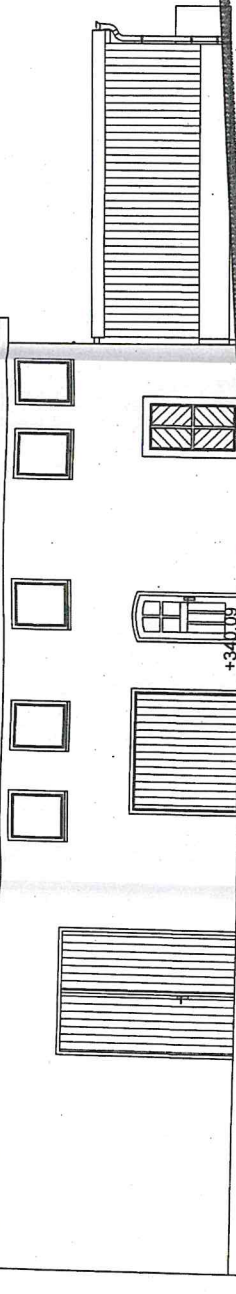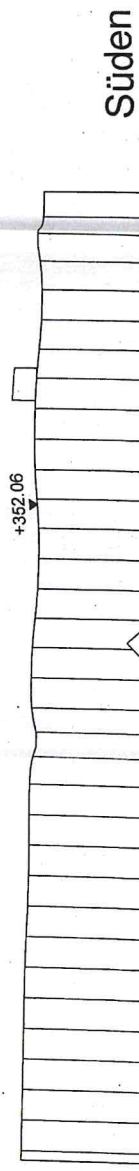

- Bestand
- Abbruch
- Neu

Horizont 335.00



Anbau eines Wintergartens
Waldensteiner Straße 23, Rudersberg-Zumhof

Süden