
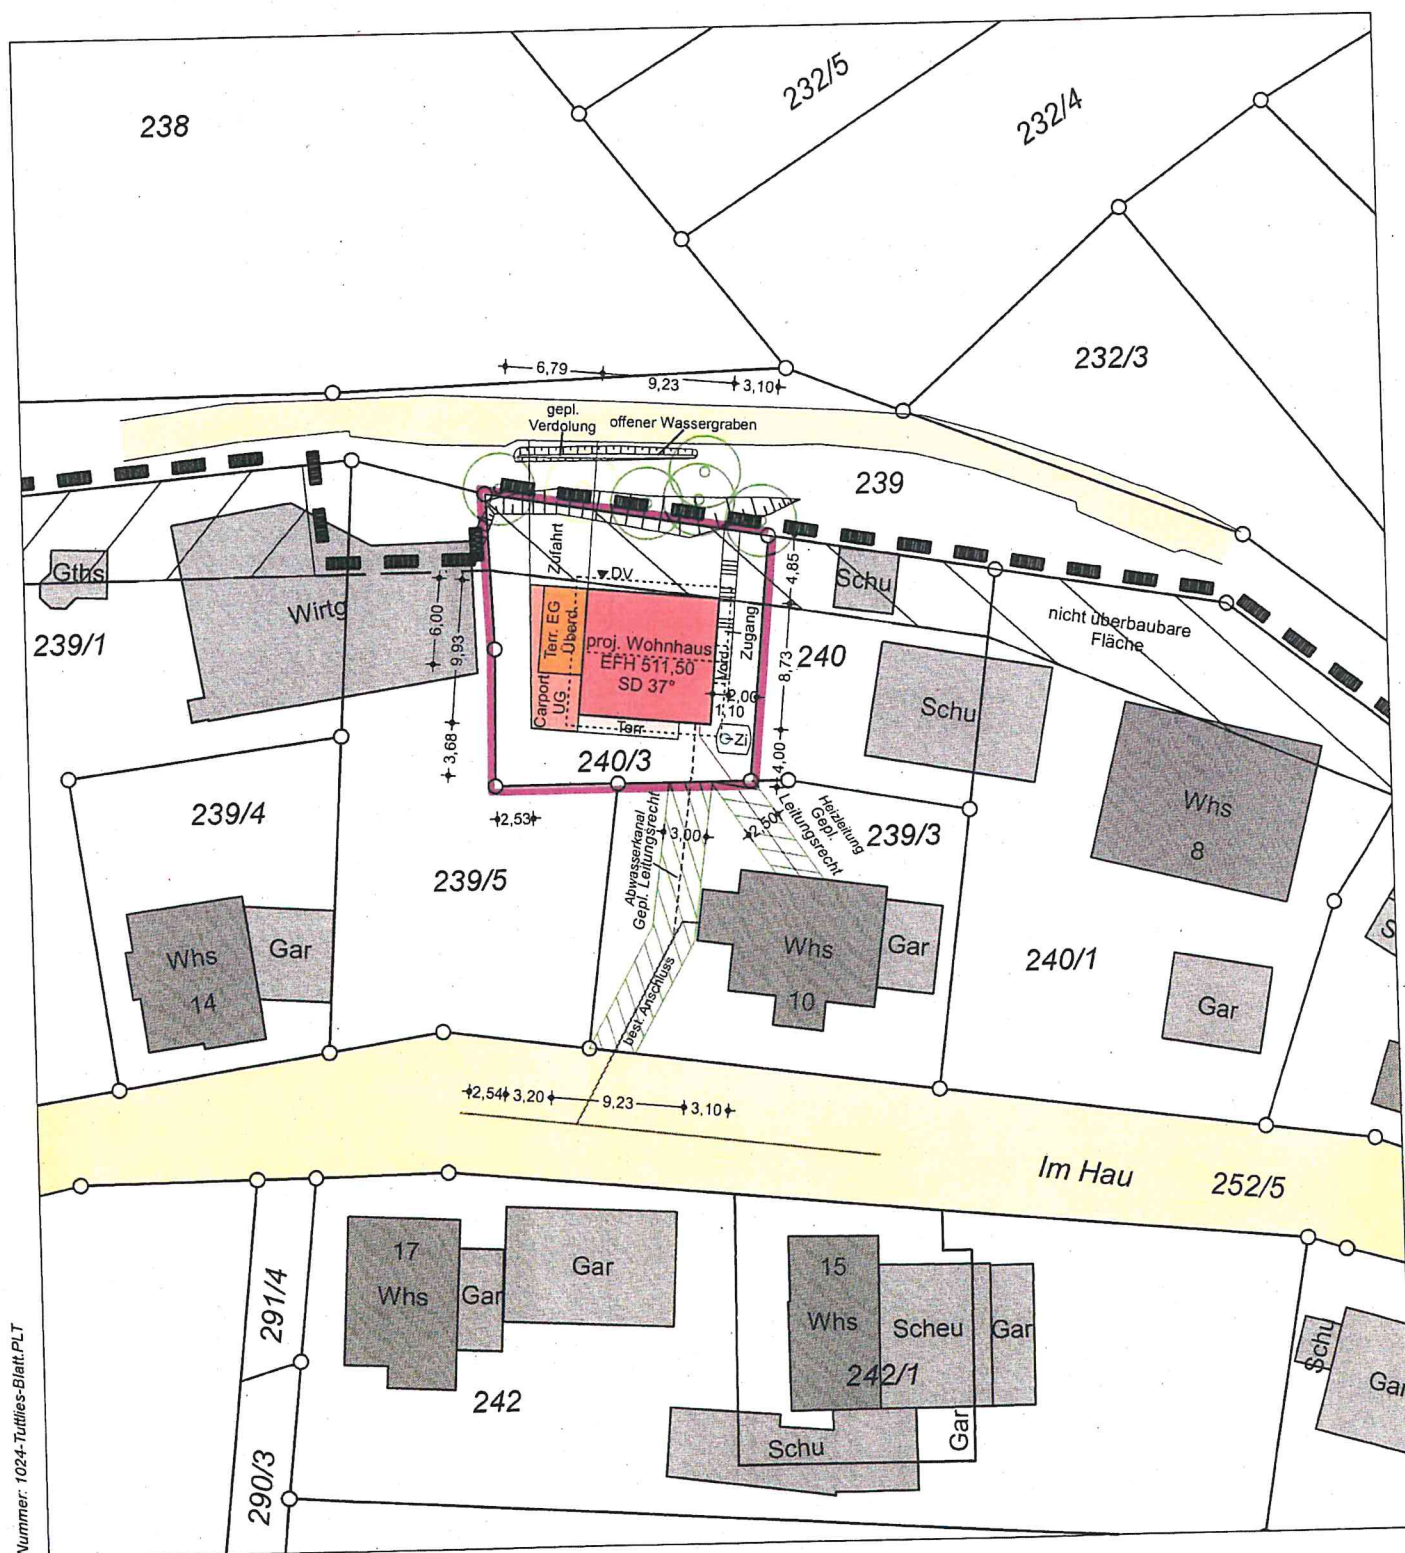



LAGEPLAN

ZEICHNERISCHER TEIL ZUM
BAUANTRAG (§ 4 LBOVVO)

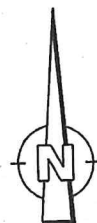

Auszug aus dem Liegenschaftskataster
und Einzeichnungen nach § 4 Abs. 3, 4 und 5 LBOVVO
Evtl. vorhandene unterirdische Leitungen sind nicht dargestellt.

M 1:500

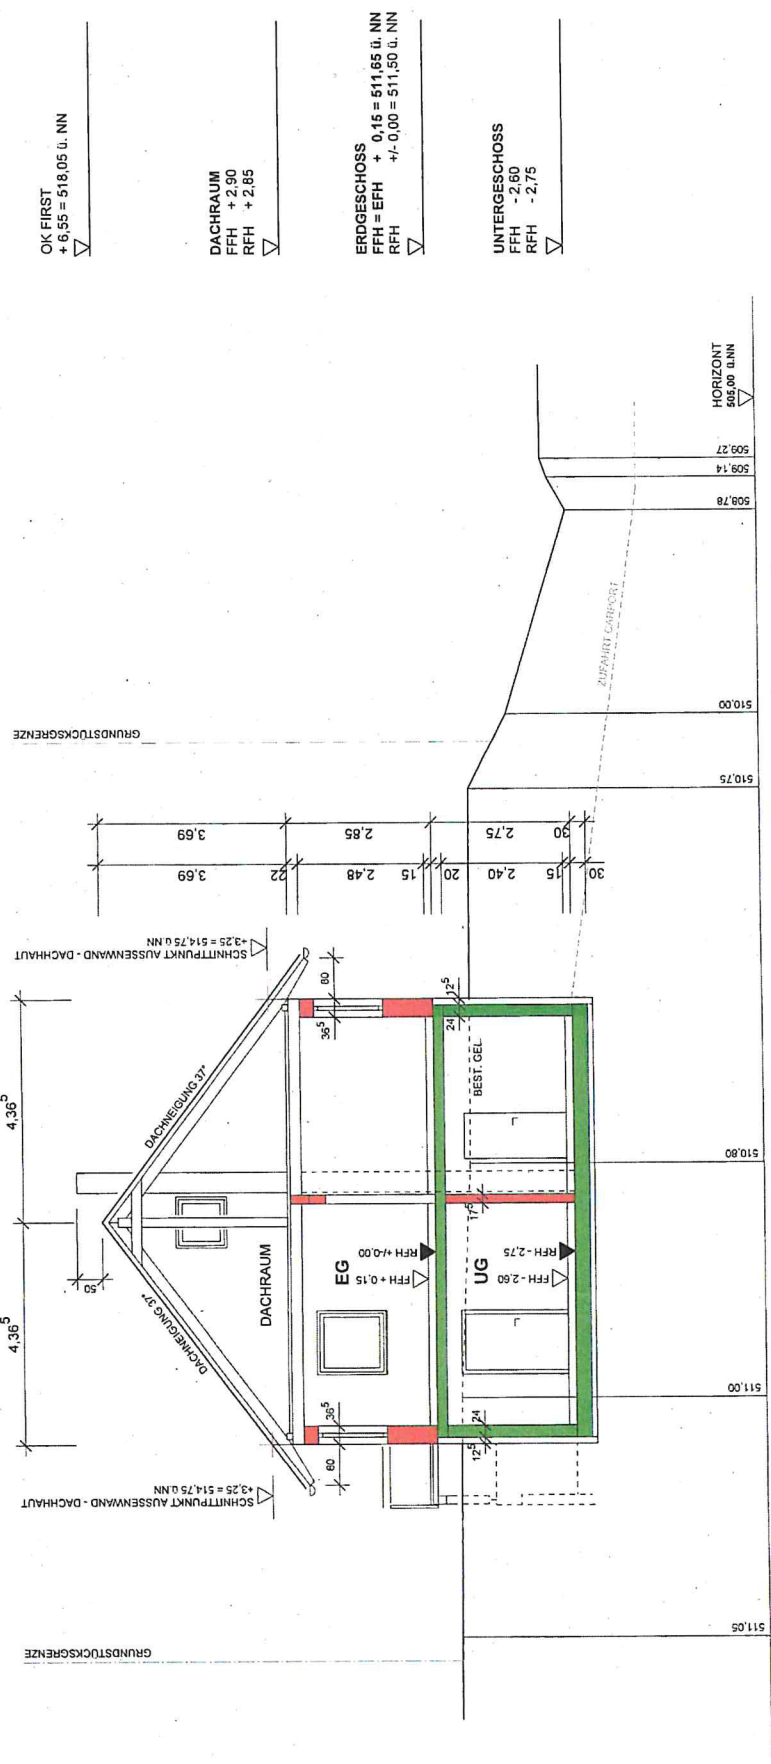


OK FIRST
+ 6,55 = 518,05 ü. NN

DACHRAUM
FFH + 2,90
RFH + 2,85

ERDGESCHOSS
FFH = EFH + 0,15 = 511,65 ü. NN
RFH +/- 0,00 = 511,50 ü. NN

UNTERGESCHOSS
FFH - 2,60
RFH - 2,75

BAUANTRAG	
PROJEKT	ERSTELLUNG EINES EINFAMILIENWOHNHAUSES MIT GARPORT FLURSTÜCK NR. 2403 IN 73033 RUDERSBERG-MANNBERG
PLAN:	SNITT
MASSTAB:	1 : 100
DATUM:	22.03.2022

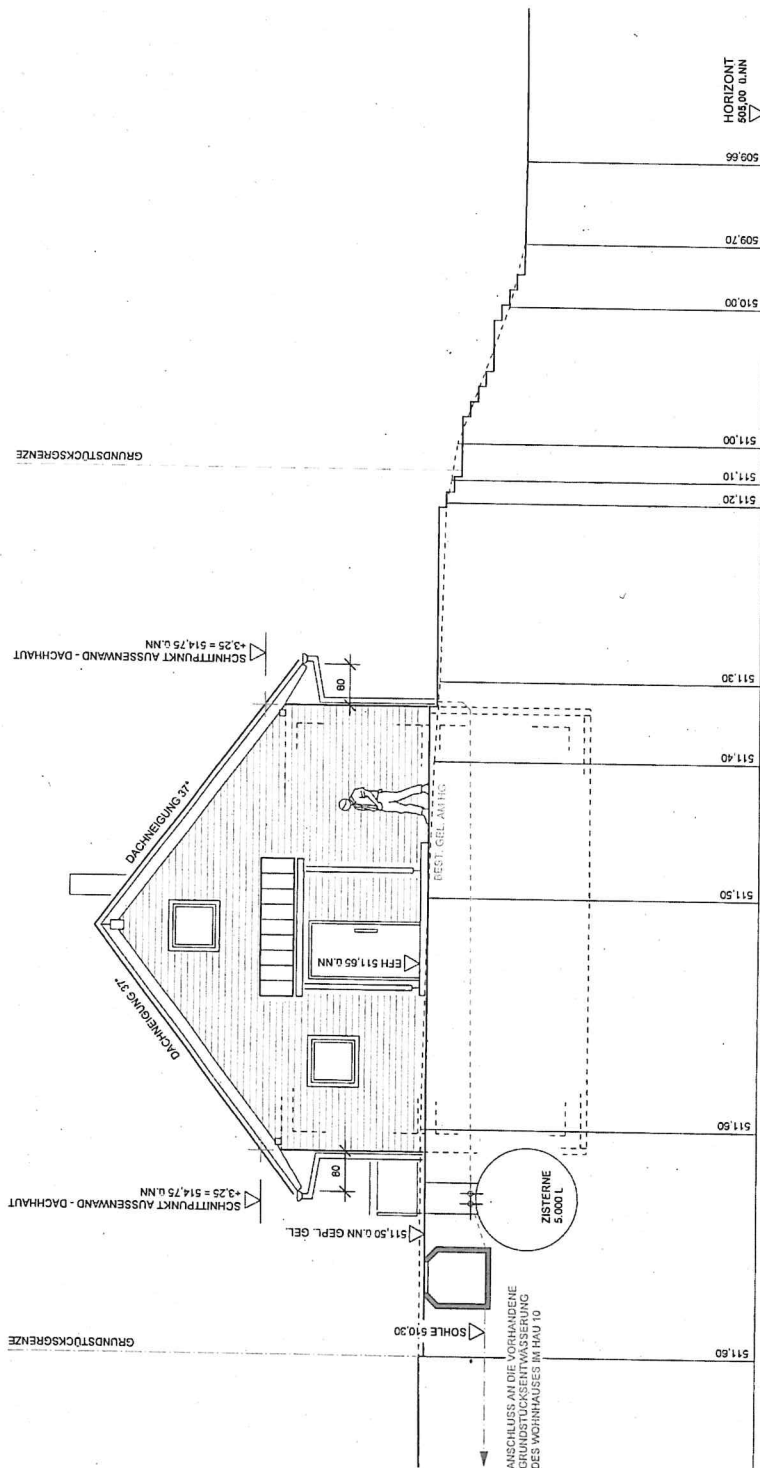

OK FIRST
+ 6.59 = 518.05 ü. NN

DACHRAUM
FFH + 2.90
RFH + 2.85

ERDGESCHOSS
FFH = EFH + 0.15 = 511.65 ü. NN
RFH + 7.000 = 511.50 ü. NN

UNTERGESCHOSS
FFH - 2.60
RFH - 2.75

BAUANTRAG

PROJEKT: ERSTELLUNG EINES EINFAMILIENWOHNHAUSES MIT CARPORT
FLURSTÜCK NR. 2403 IN 73935 RUDERSBERG-MANNENBERG

ANSICHT OST

PLAN: MASSTAB: 1 : 100


DATUM 22.03.2022

OK FIRST
+ 6,55 = 518,05 ü. NN

DACHRAUM
FFH + 2,90
RFH + 2,85

ERDGESCHOSS
FFH = EFH + 0,15 = 511,65 ü. NN
RFH + 0,00 = 511,50 ü. NN

UNTERGESCHOSS
FFH - 2,60
RFH - 2,75

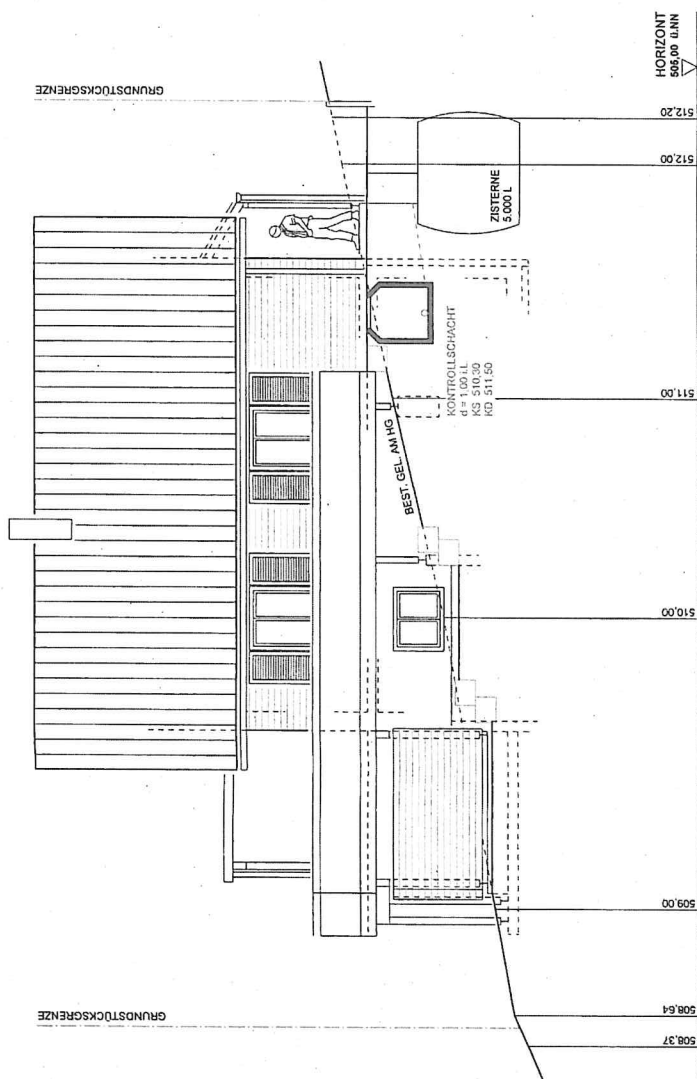


BAUANTRAG

PROJEKT: ERSTELLUNG EINES EINFAMILIENWOHNHAUSES MIT GARPORT
FLURSTÜCK NR. 2402 IN 73635 RUDERSBERG-MANNENBERG

PLAN: ANSICHT SÜD

MASSSTAB: 1 : 100

DATUM: 22.03.2022

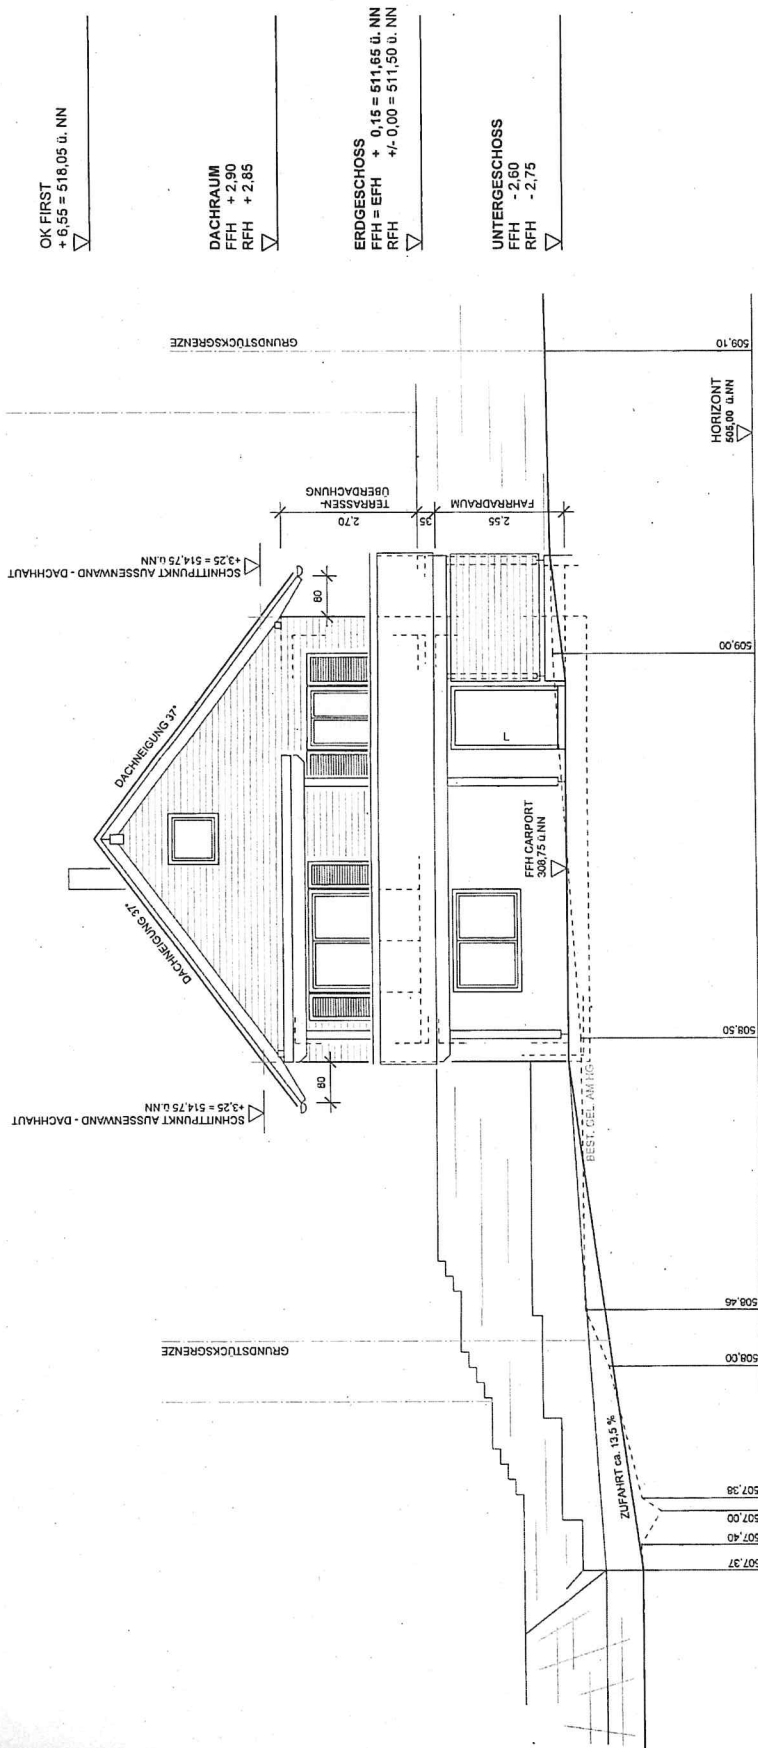

BAUANTRAG	
PROJEKT:	ERSTELLUNG EINES EINFAMILIENWOHNHAUSES MIT CARPORT FLURSTÜCK NR. 2403 IN 73535 RUDEKSBURG-MANNBERG
PLAN:	ANSICHT WEST
MASSTAB:	1 : 100
DATUM:	22.03.2022

OK FIRST
+ 6,55 = 518,05 ü. NN

DACHRAUM
FFH + 2,90
RFH + 2,85

ERDGESCHOSS
FFH = EFH + 0,15 = 511,65 ü. NN
RFH + 0,00 = 511,50 ü. NN

UNTERGESCHOSS
FFH - 2,60
RFH - 2,75

OK FIRST 653,6

TRAUFE 517,1


GRUNDSTÜCKSGRENZE

EFH 511,65 ü. NN
511,50 ü. NN GEPL. GEL.

BEST. GEL. AM HG

EFH CARPORT
508,75 ü. NN

GRUNDSTÜCKSGRENZE

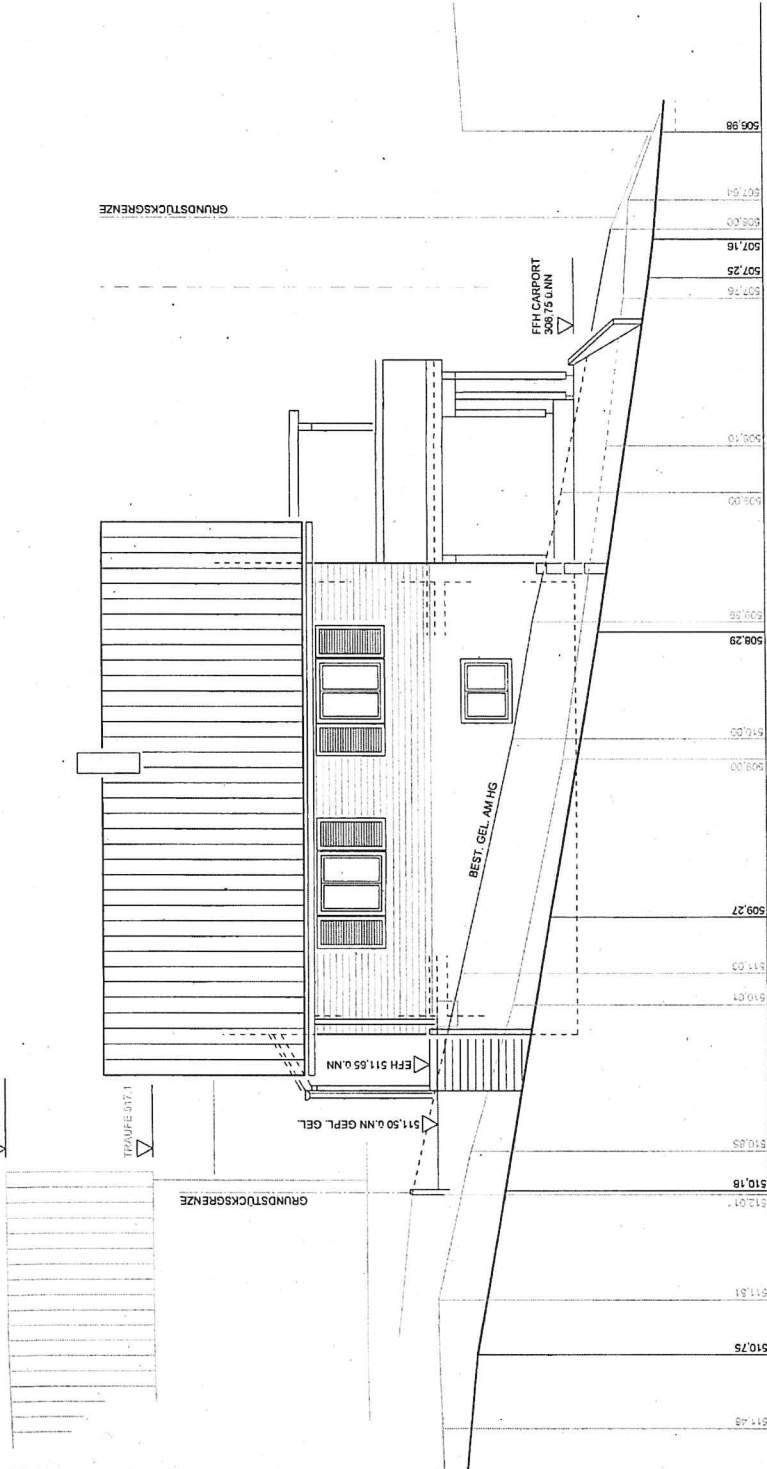

BAUANTRAG

PROJEKT: ERSTELLUNG EINES EINFAMILIENWOHNHAUSES MIT CARPORT
FLURSTÜCK NR. 2403 IN 7555 RUDERSBERG-WANNENBERG

MASSSTAB: 1 : 100

DATUM: 22.03.2022

ANSICHT NORD

PLAN

