


Kreis: Rems - Murr - Kreis
 Gemeinde: Rudersberg
 Gemarkung: Asperglen
 Flur: 2 (Necklinsberg)

LAGEPLAN

Auszug aus dem Liegenschaftskataster
 — Zeichnerischer Teil (§ 2 Bau Vorl VO) —

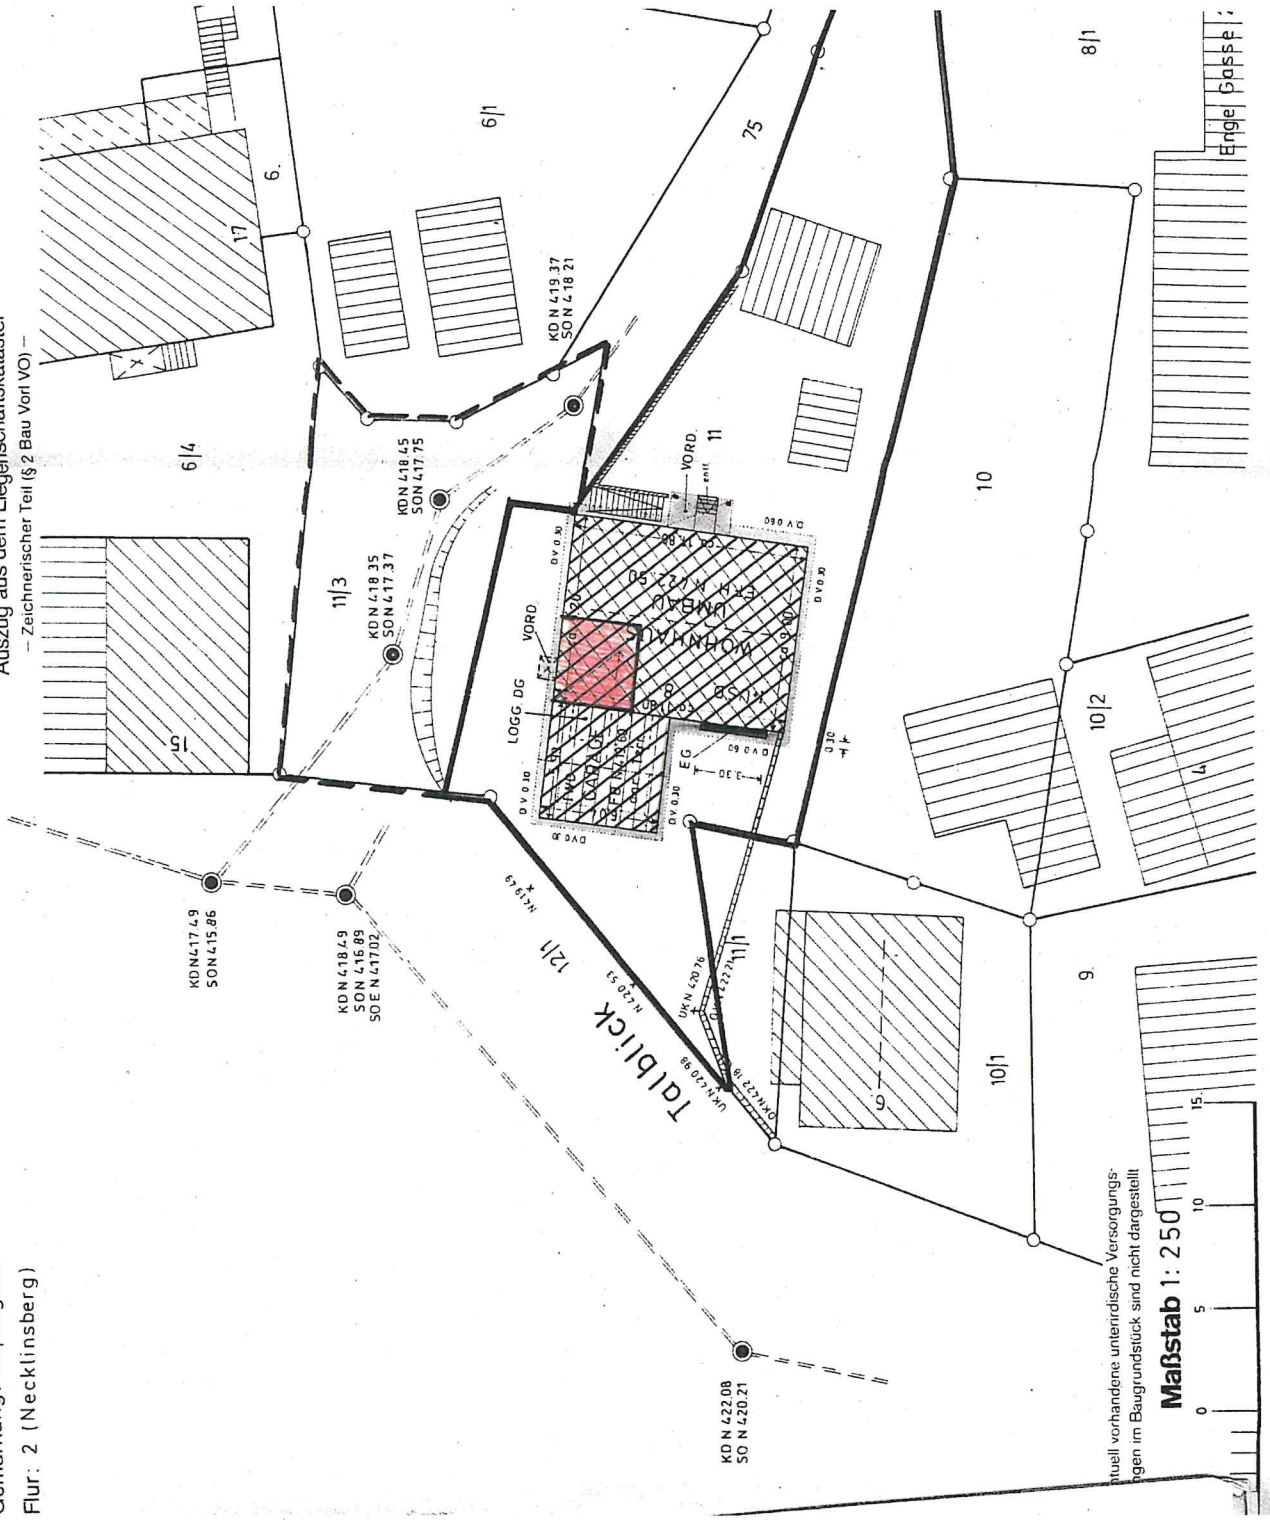

aktuell vorhandene unterirdische Versorgungs-
 leiten im Baugrundstück sind nicht dargestellt

Maßstab 1: 250

Nutzungsänderung
 Werkstatt

Talblick 8
 73635 Necklinsberg

Lageplan
 M 1:500


gefertigt: April 2022

Nutzungsänderung
Werkstatt

A - A

B - B

Talblick 8
73635 Necklinsberg

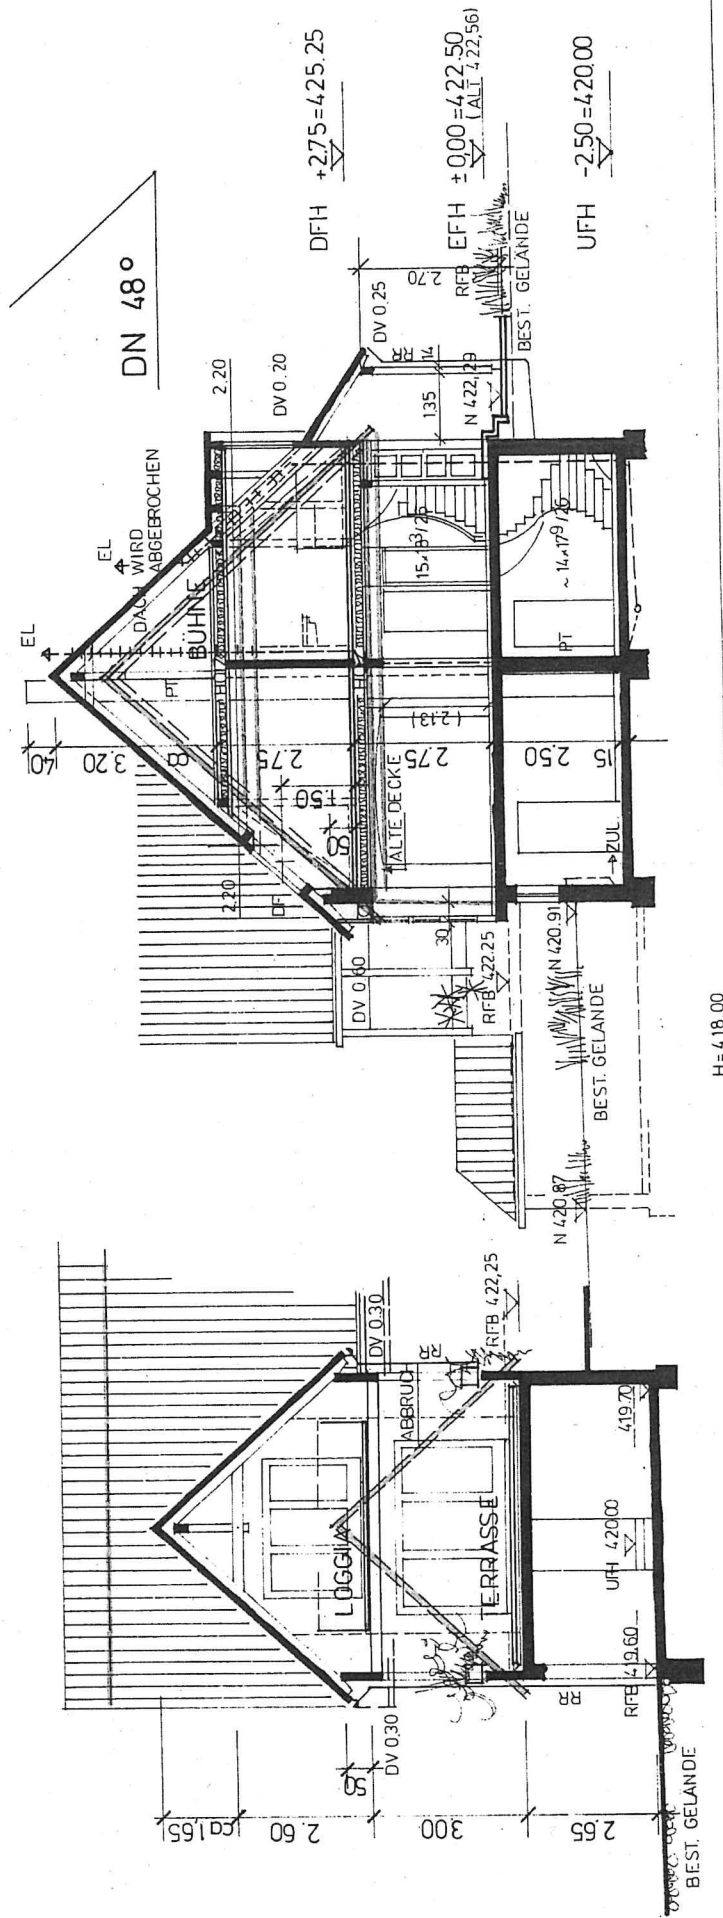

Schnitte
M 1:100


gefertigt: April 2022

Nutzungsänderung Werkstatt

Talblick 8
73635 Necklinsberg


Ansicht Nord
M 1:100

gefertigt: April 2022

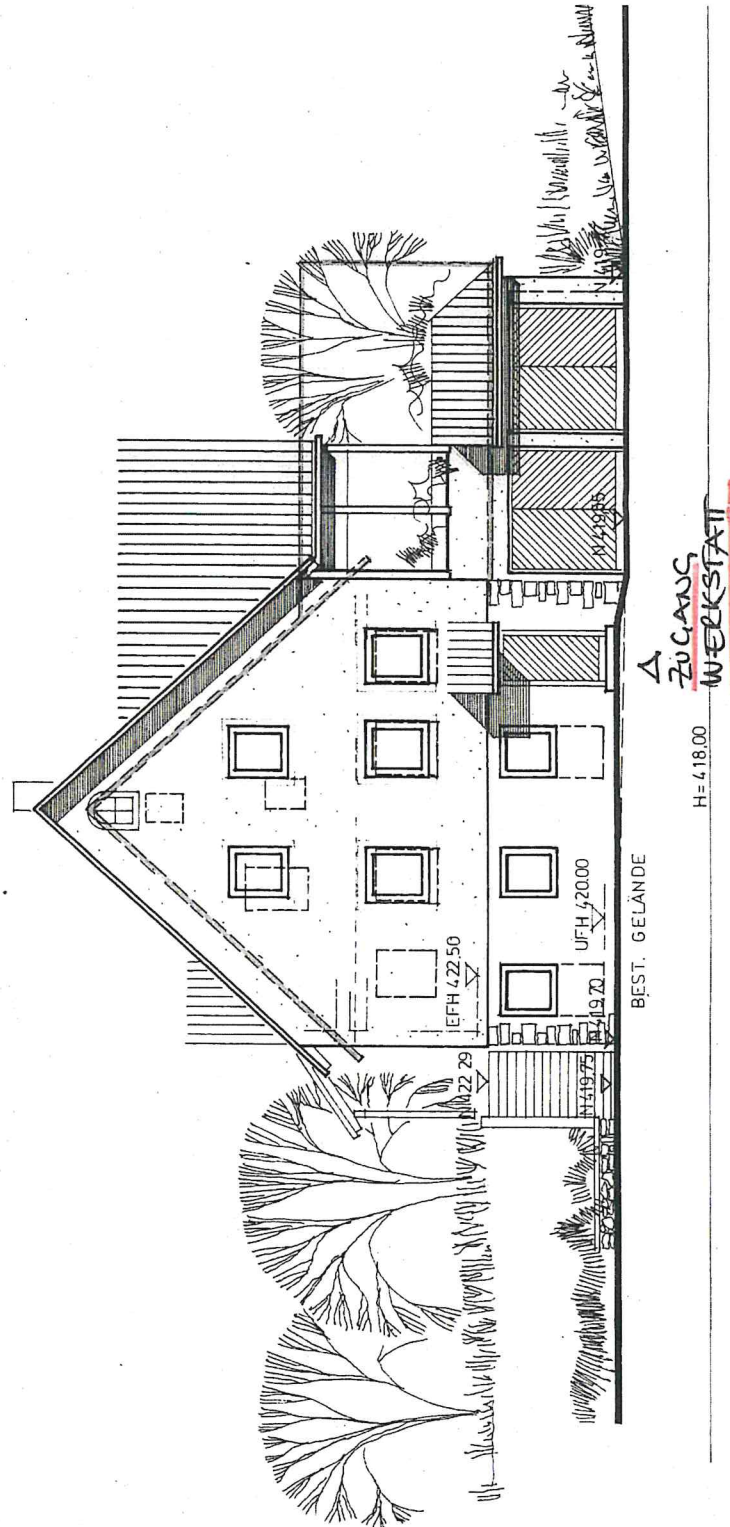

Nutzungsänderung
Werkstatt

Talblick 8
73635 Necklinsberg

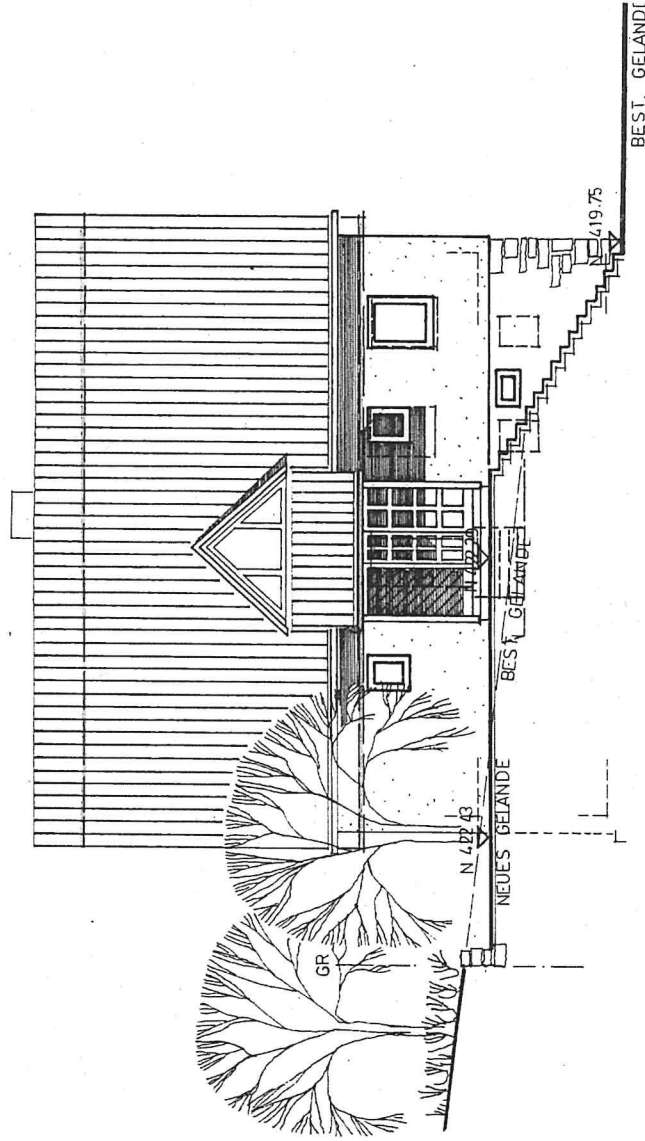

H = 4.18.00


Ansicht Ost

M 1:100

gefertigt: April 2022

Nutzungsänderung Werkstatt

Talblick 8
73635 Necklinsberg

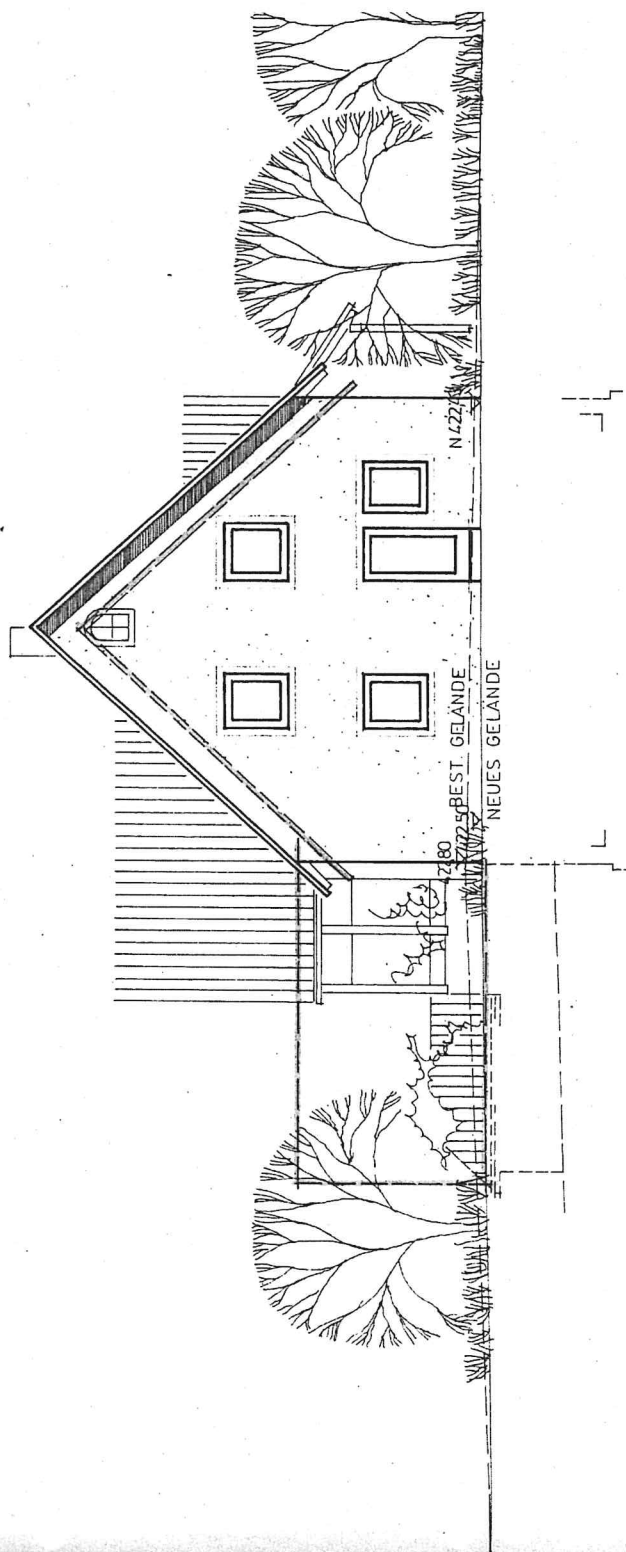


H = 418.00

Ansicht Süd
M 1:100

gefertigt: April 2022

Nutzungsänderung
Werkstatt

Talblick 8
73635 Necklinsberg

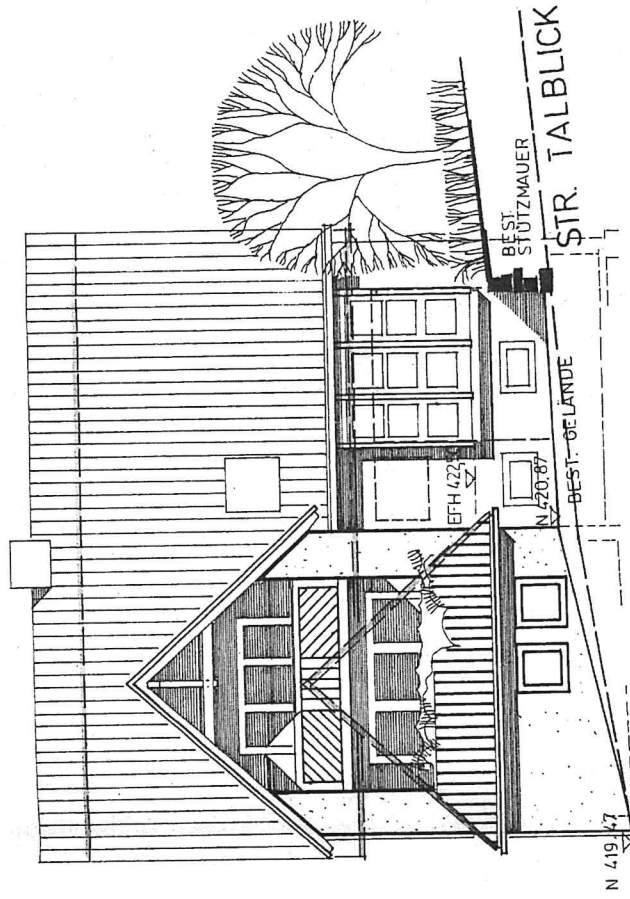

Ansicht West
M 1:100

gefertigt: April 2022