


Rems-Murr-Kreis  
Gemeinde Rudersberg  
Gemarkung Schlechtbach  
Flur 5, Unterschlechtbach

# LAGEPLAN

zeichnerischer Teil zum Bauantrag

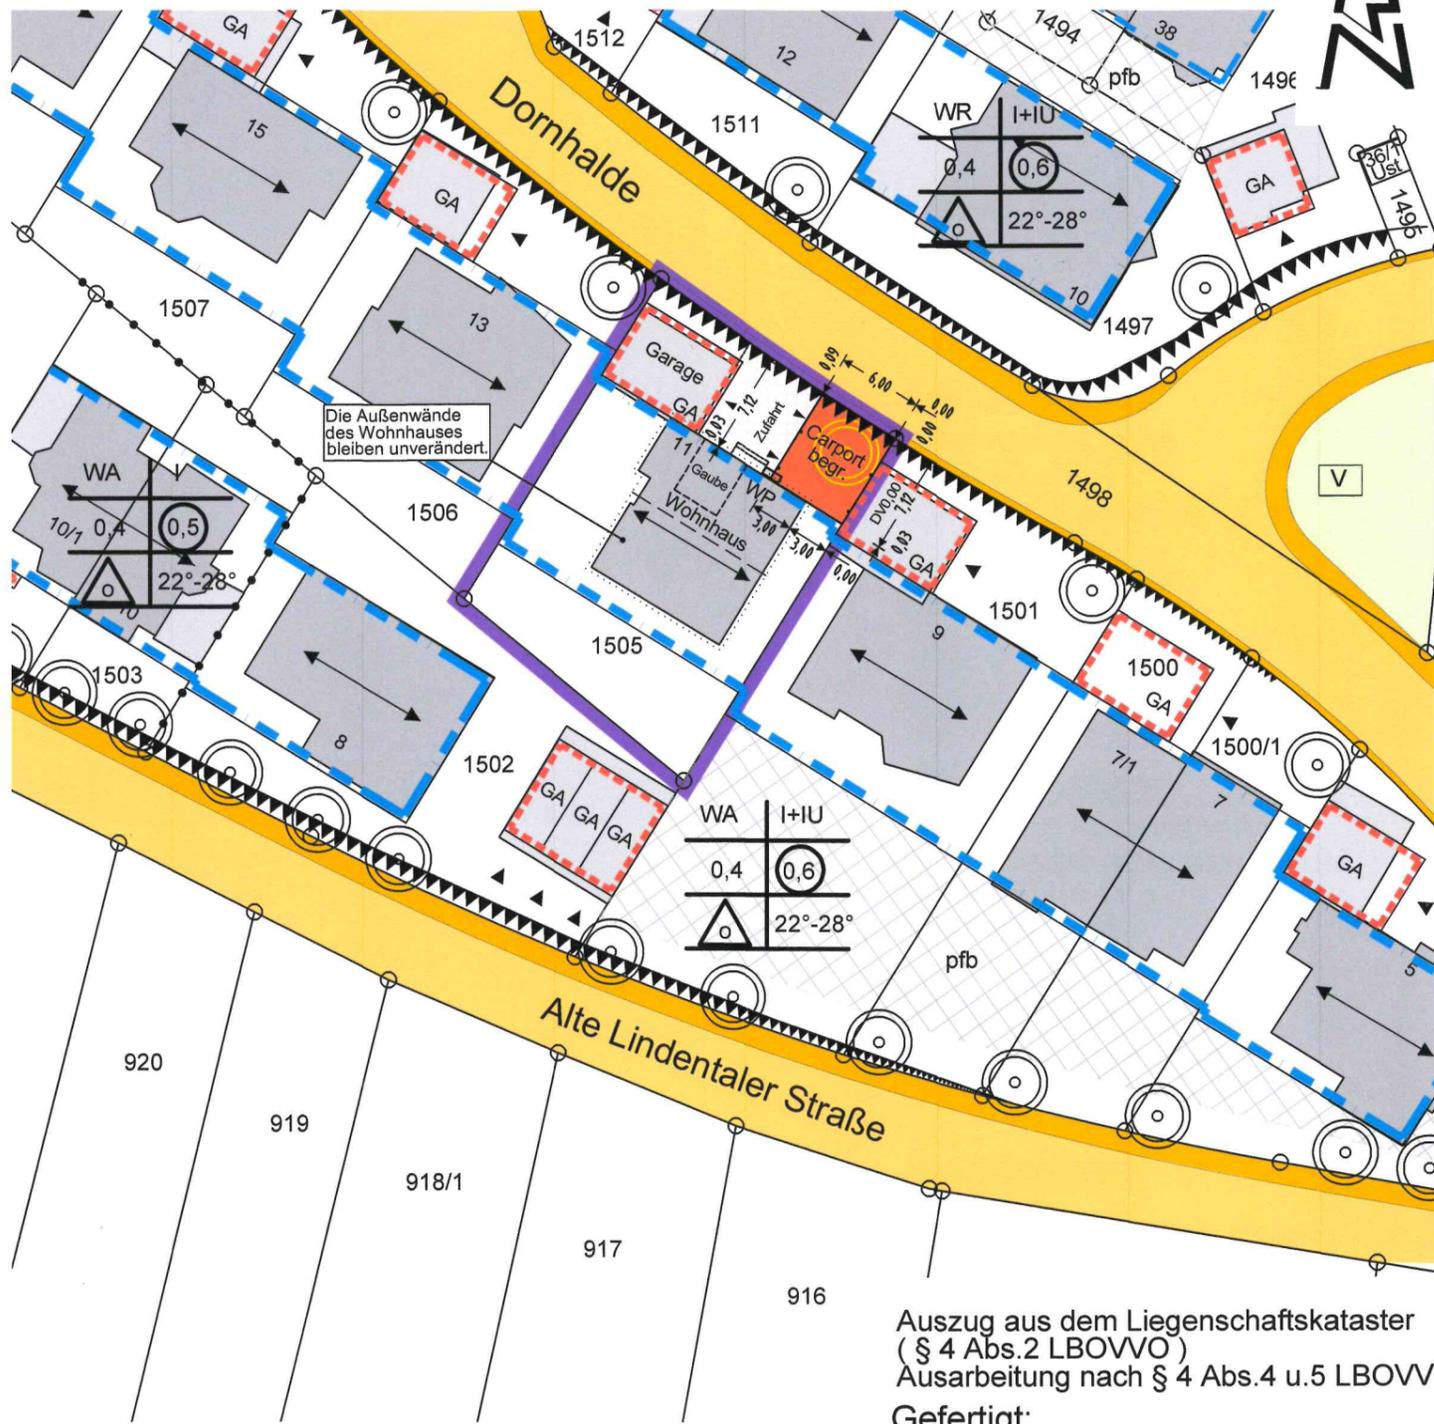

Auszug aus dem Liegenschaftskataster  
( § 4 Abs.2 LBOVVO )  
Ausarbeitung nach § 4 Abs.4 u.5 LBOVVO

Gefertigt:  
Weinstadt, den 02. Mai 2022

Die Höhen beziehen sich  
auf das neue System.

Eventuell vorhandene unterirdische Leitungen  
im Baugrundstück sind nicht dargestellt.



MASSSTAB 1:500