


Rems-Murr-Kreis
Gemeinde Rudersberg
Gemarkung Asperglen
Flur 0, Asperglen

LAGEPLAN

zeichnerischer Teil zum Bauantrag

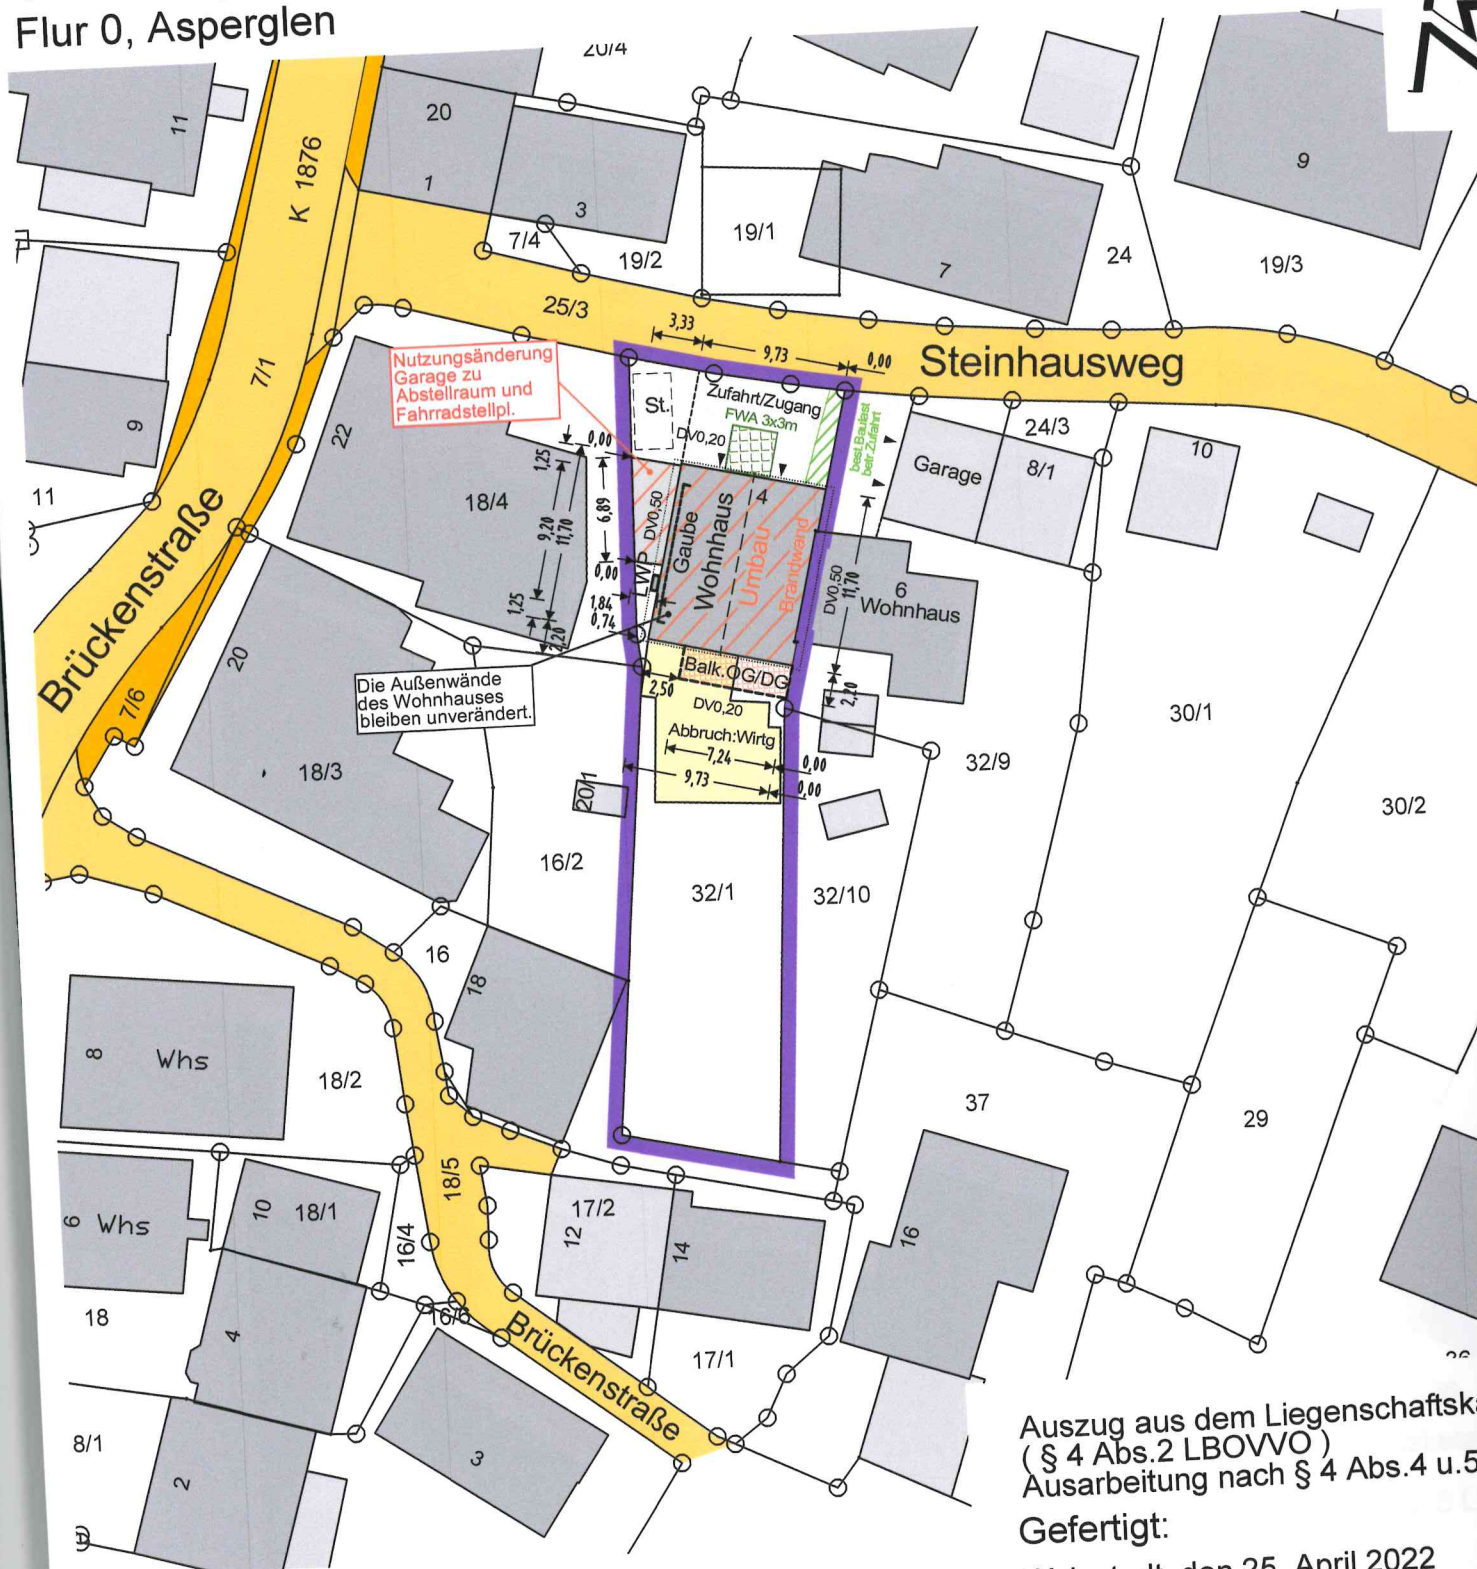

Auszug aus dem Liegenschaftsk:
(§ 4 Abs.2 LBOVVO)
Ausarbeitung nach § 4 Abs.4 u.5

Gefertigt:

Weinstadt, den 25. April 2022

Die Höhen beziehen sich
auf das neue System.

Eventuell vorhandene unterirdische Leitungen
im Baugrundstück sind nicht dargestellt.

MASSSTAB 1:500