


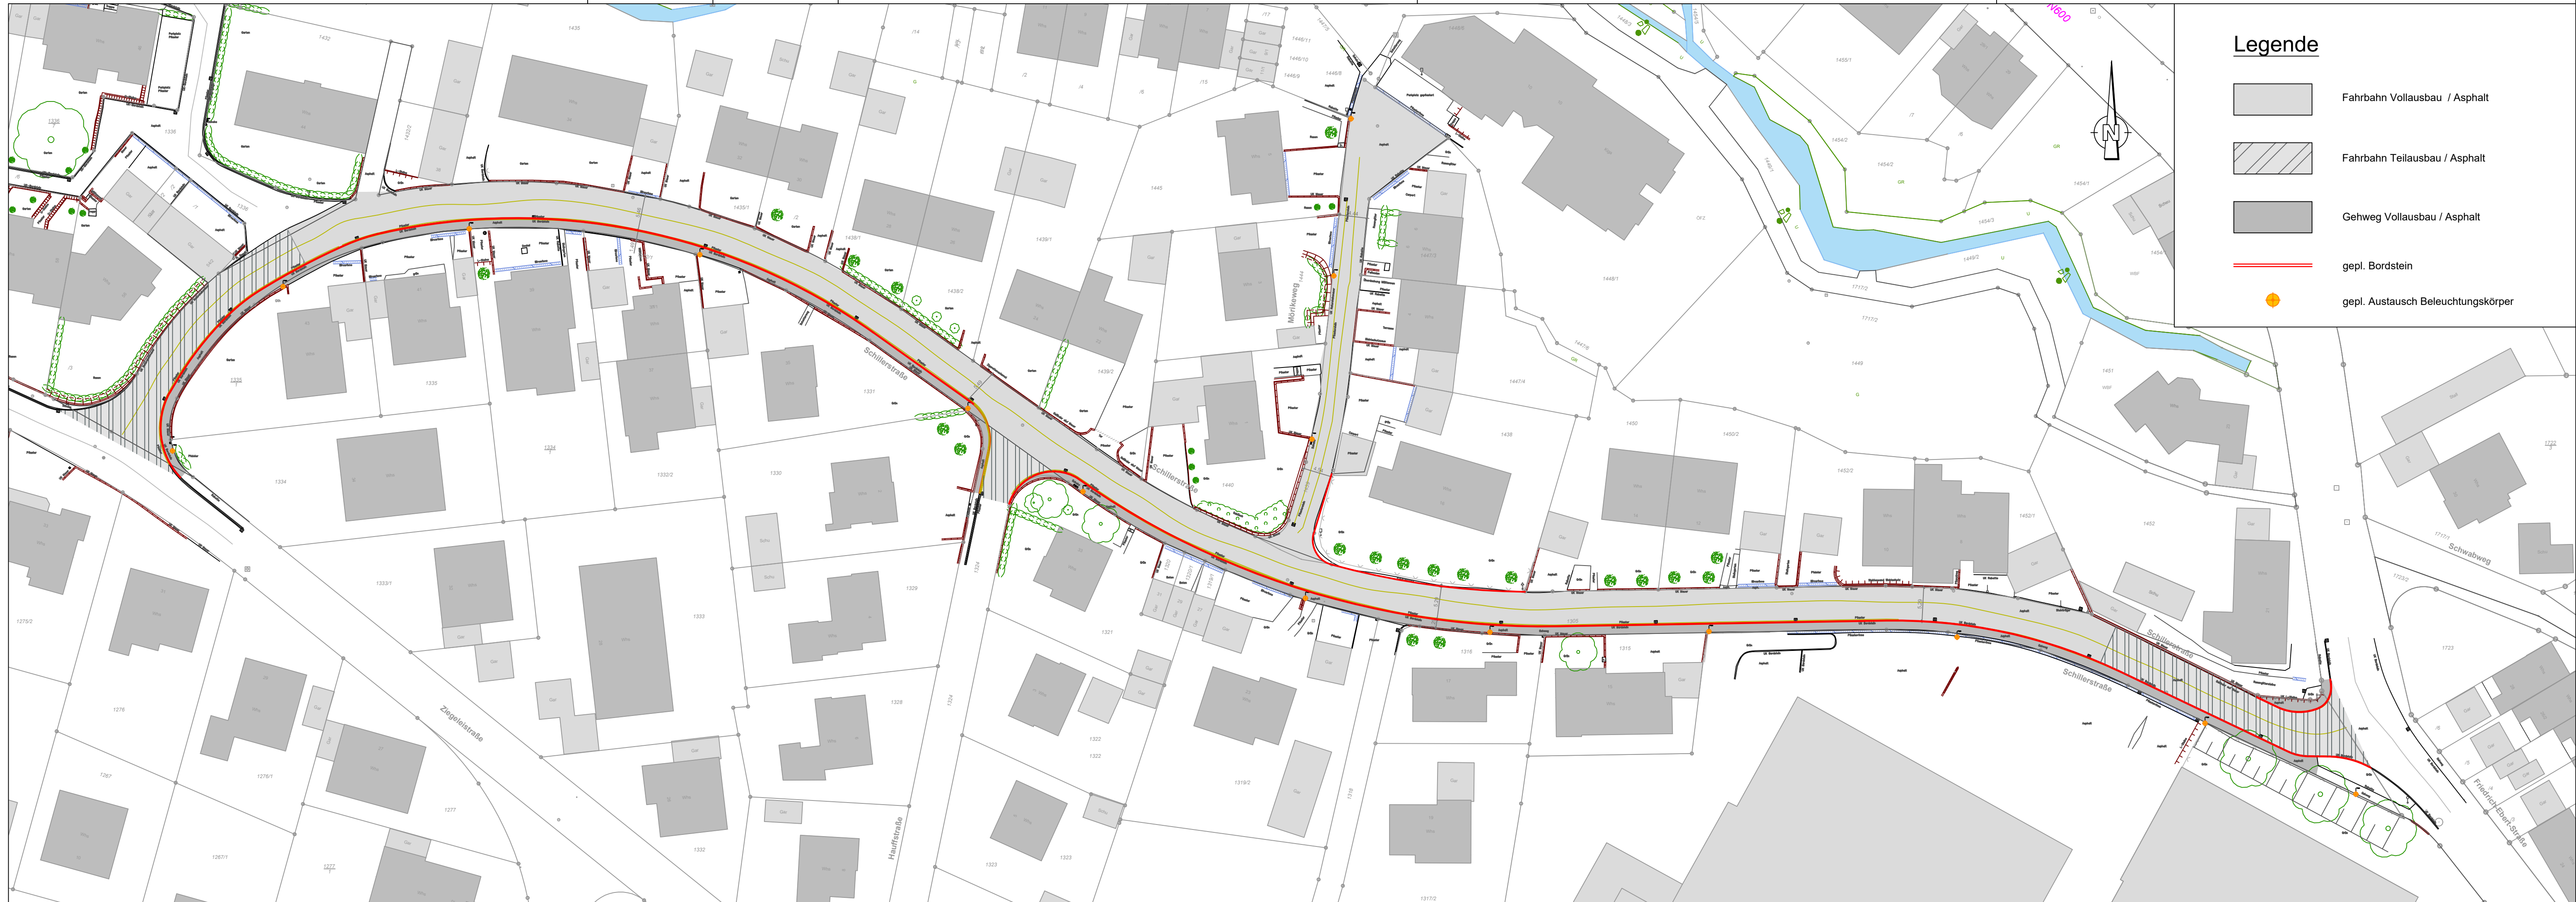

Legende

- Fahrbahn Vollausbau / Asphalt
- Fahrbahn Teilausbau / Asphalt
- Gehweg Vollausbau / Asphalt
- gepl. Bordstein
- gepl. Austausch Beleuchtungskörper

HÖHENSYSTEM: DHHN92 / LAGESYSTEM: Gauß-Krüger

Ergänzungen Ausbaubereiche, Straßenbeleuchtung	06.09.2022	1 / kw
ERGÄNZUNGEN	DATUM	NR.

BAUHERR:
GEMEINDE RUDERSBERG

ANERKANNT
DER BAUHERR: Rudersberg, den

PROJEKT: Kanal-/ Wasserleitungsauswechslung
Schillerstr., Mörkeweg in Rudersberg

PLANUNGSSTAND: Vorplanung

PLANBEZEICHNUNG: Lageplan
Straßenbau

PROJ. NR.: 06 222	MASSSTAB: 1 : 500	PLANGRÖSSE: 103 x 30
PLAN NR.: 22 - 292	GEZEICHNET: kw/li/sh	GEPRÜFT: Bolz
PROGRAMM: ACad2021	PFAD / DATEI: VP / LP_K+W_SiB_VP_22-290 bis 292.dwg	

ABWASSERBESEITIGUNG
WASSERVERSORGUNG
WASSERBAU
VERKEHRSANLAGEN
GEOINFORMATIONSSYSTEME
PROJEKTMANAGEMENT

BOLZ PALMER
INGENIEURE

BERATUNG
PLANUNG
BAULEITUNG

71364 WINNENDEN, FRIEDRICH-LIST-STRASSE 10
TEL: 07195 91915-0 FAX: 07195 91915-19
INFO@BOLZ-PALMER.DE, WWW.BOLZ-PALMER.DE

DATUM: 09.08.2022

GEFERTIGT: *Bolz*

Urheberschutz gemäss DIN 34. Vervielfältigung und Weitergabe an Dritte nur mit unserer Genehmigung!