
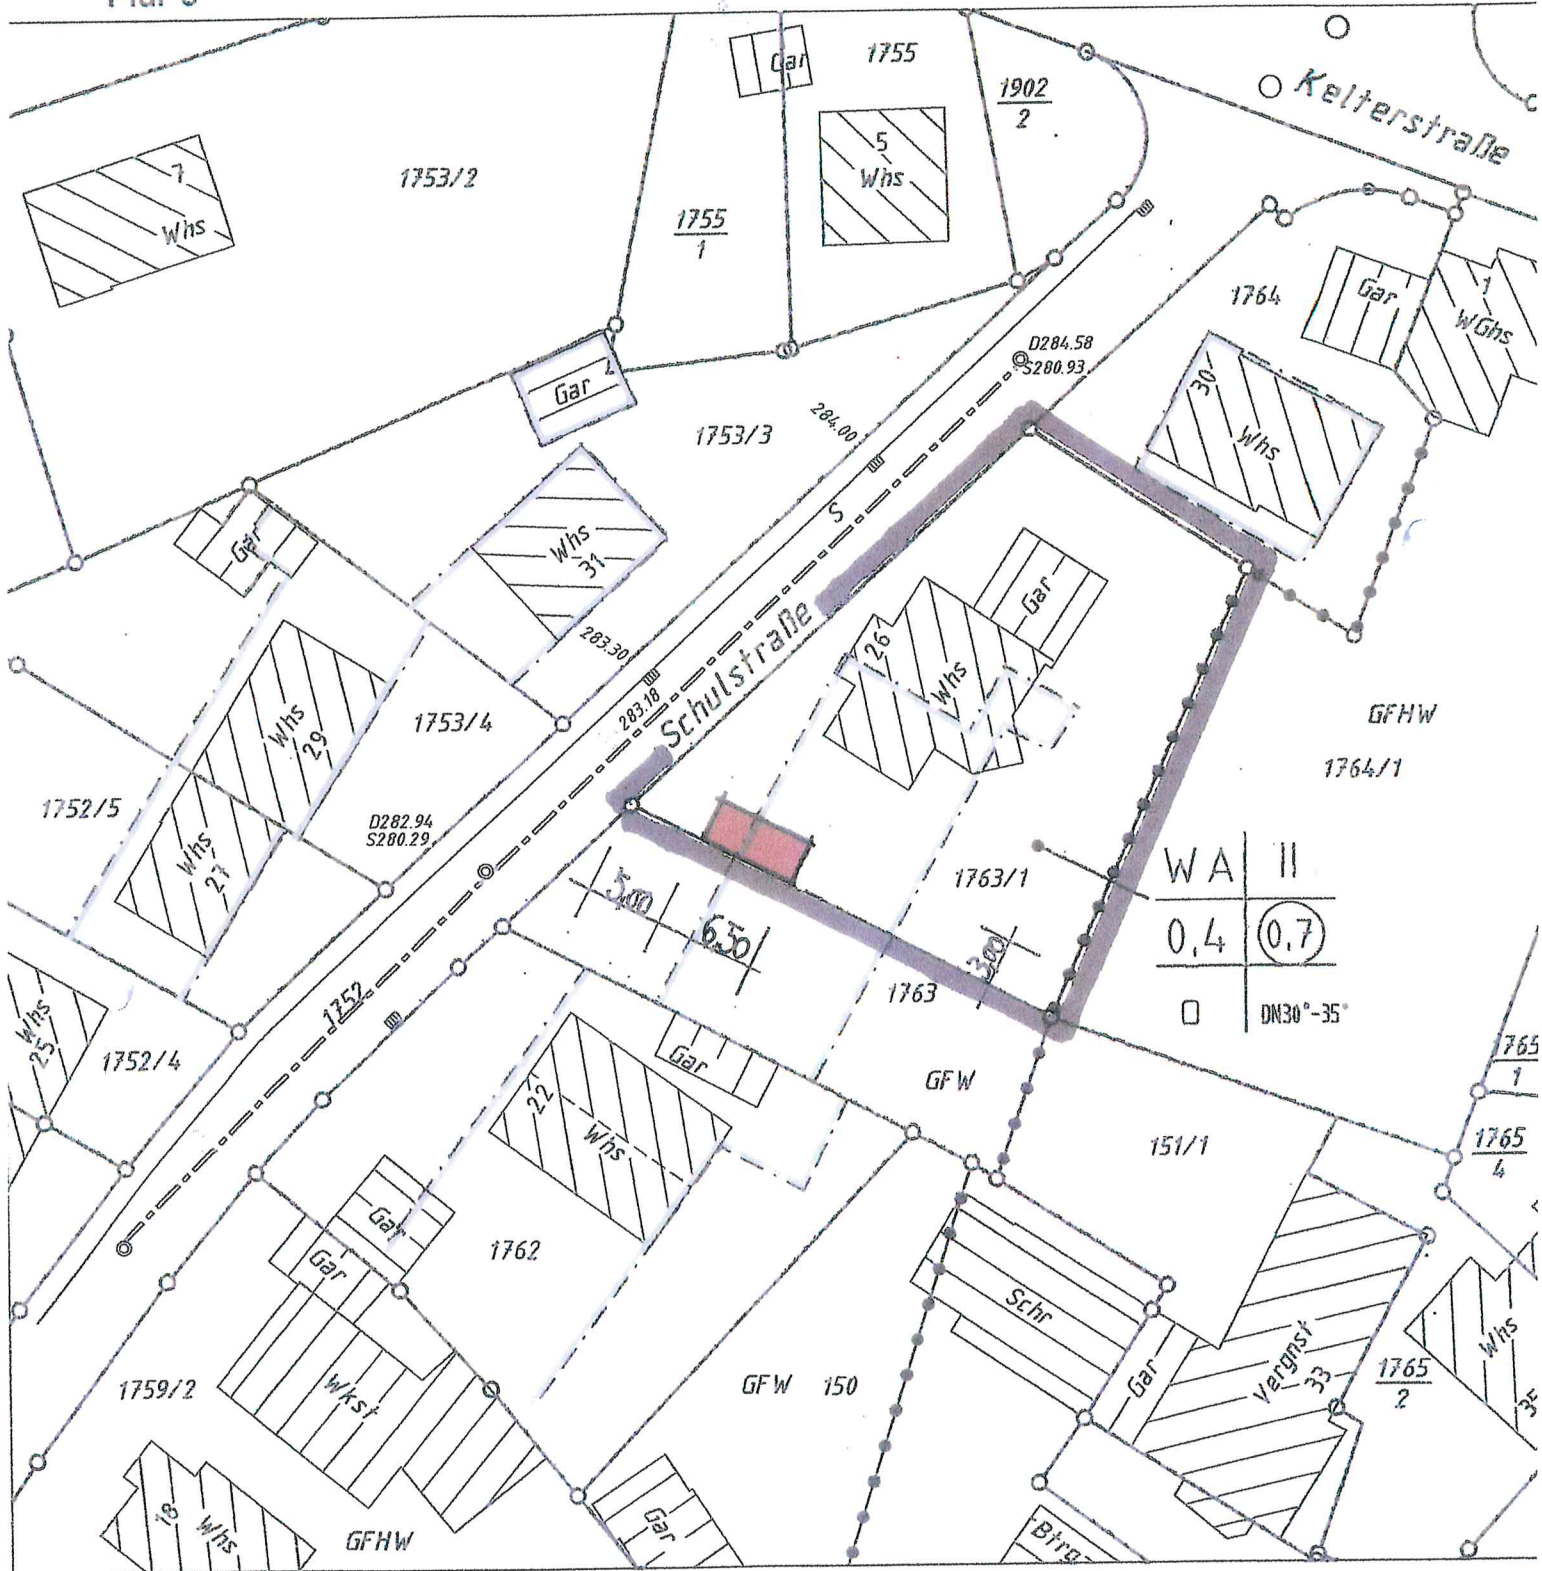


LAGEPLAN-

Rems-Murr Kreis
Gemeinde Rudersberg
Gemarkung Rudersberg
Flur 0

Auszug aus dem Liegenschaftskataster
Zeichnerischer Teil zum Bauantrag (§ 4 LBOVVO)

SKIZZE

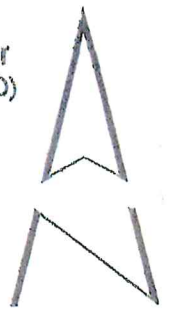



Höhenangaben im neuen System in m ü. NN
Einzeichnungen nach § 4 Abs. 3-5 LBOVVO

Eventuell vorhandene unterirdische Versorgungs-
leitungen im Baugrundstück sind nicht dargestellt.


0 10 20 30m

Maßstab 1:500


BETON-FERTIGGARAGE
AUF GRUNDSTÜCK SCHULSTR. 26

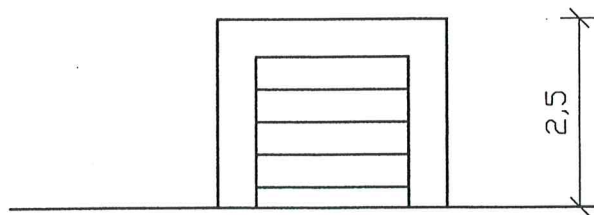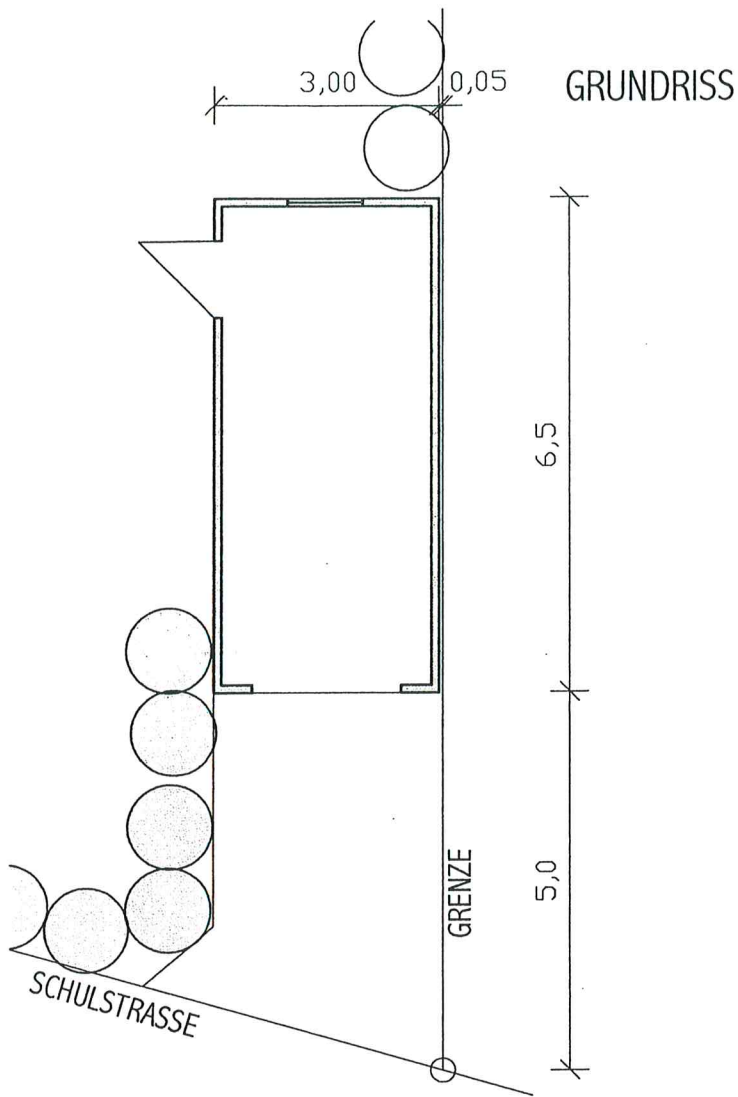

ANSICHT VON DER
SCHULSTRASSE

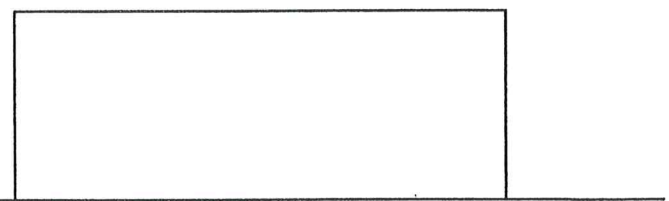

ANSICHT VON SÜD-WEST

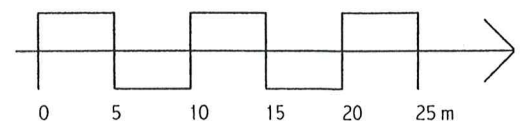

M 1:100

