


LAGEPLAN

Maßstab 1 : 500

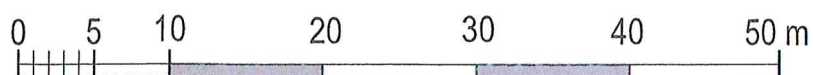



Ausleger innenbeleuchtet

