
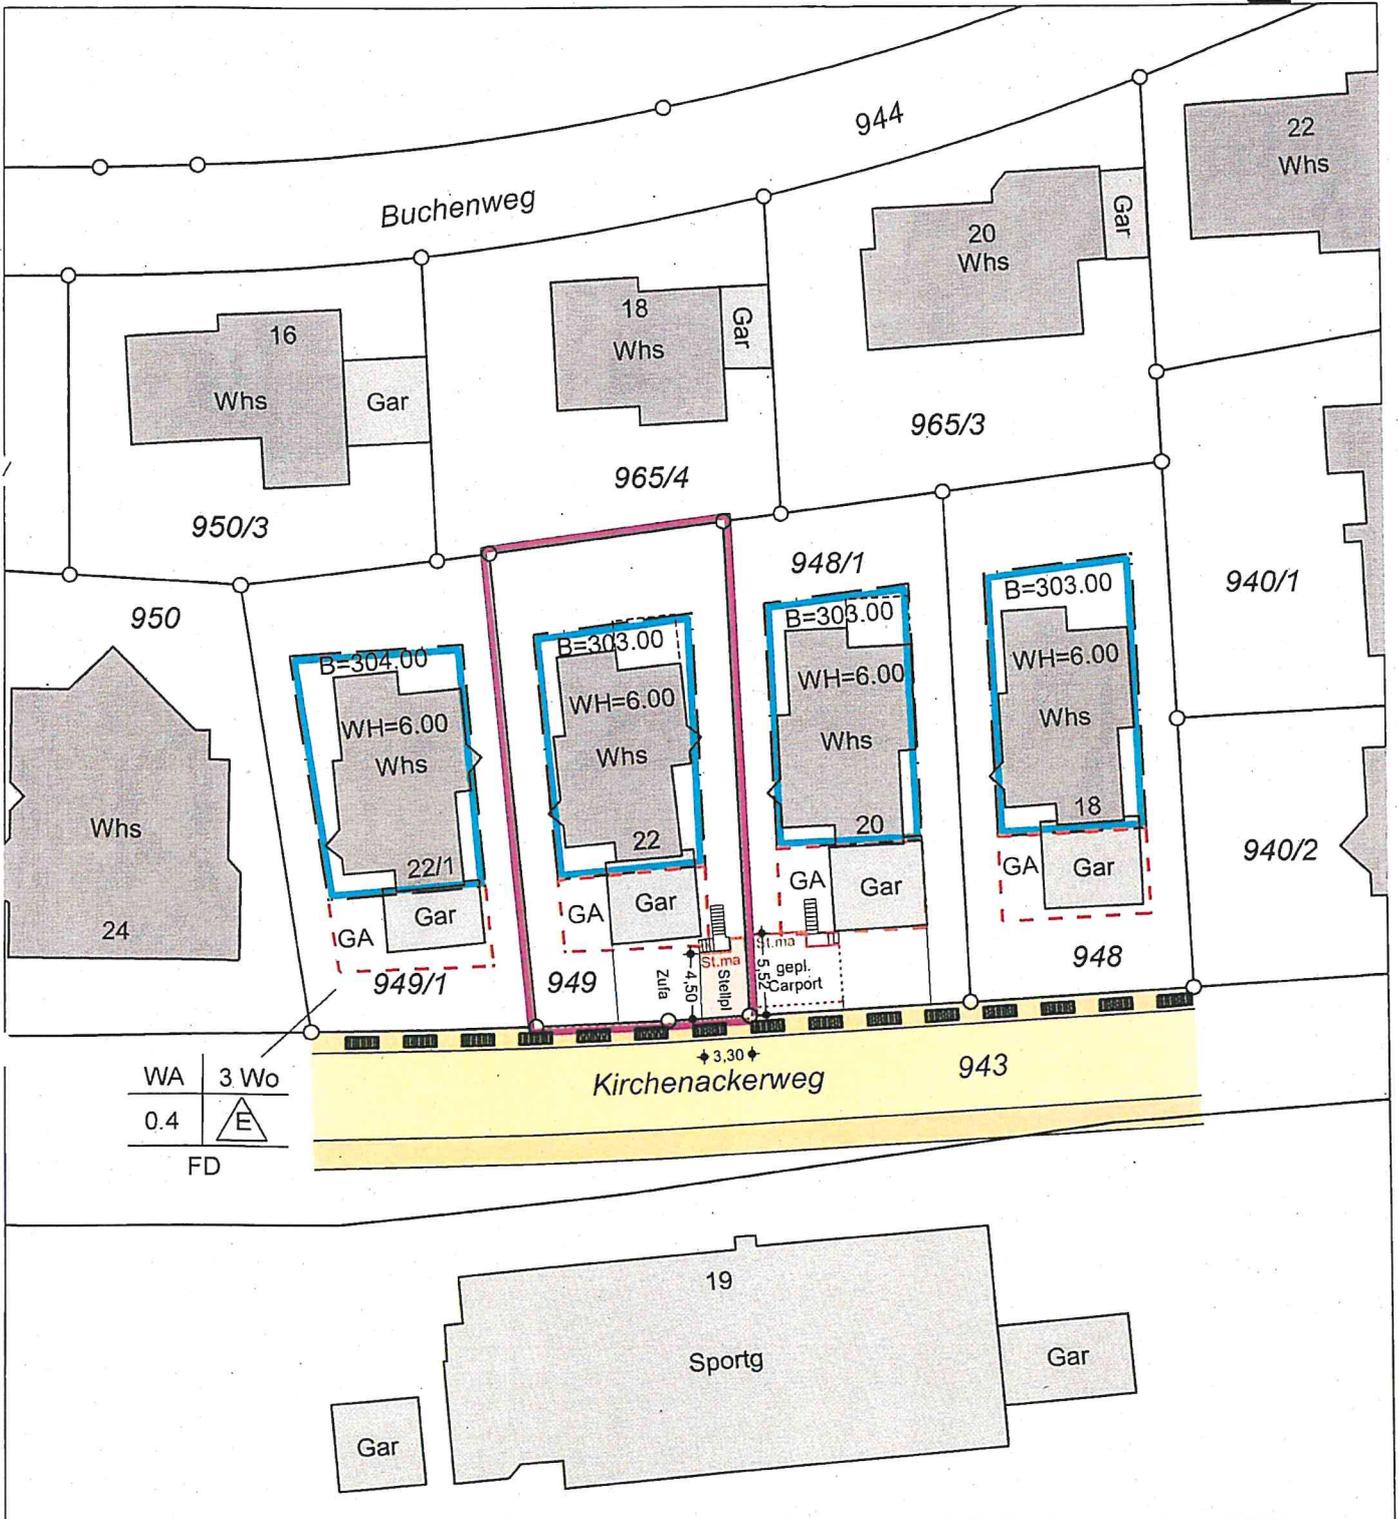


KREIS: Rems-Murr  
 GEMEINDE: Rudersberg  
 GEMARKUNG: Rudersberg

# LAGEPLAN

ZEICHNERISCHER TEIL ZUM  
 BAUANTRAG (§ 4 LBOVVO)

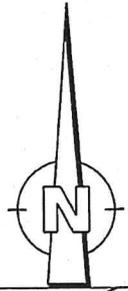

Gefertigt: 17.08.2022

Auszug aus dem Liegenschaftskataster  
 und Einzeichnungen nach § 4 Abs. 3, 4 und 5 LBOVVO  
 Evtl. vorhandene unterirdische Leitungen sind nicht dargestellt.

M 1:500

BAUGESUCH


Bauvorhaben: Stellplatz mit Stützmauer

Planinhalt:  
Ansicht Ost

Maßstab: 1 / 100

Datum: 17.08.2022

Plan Nr. 3

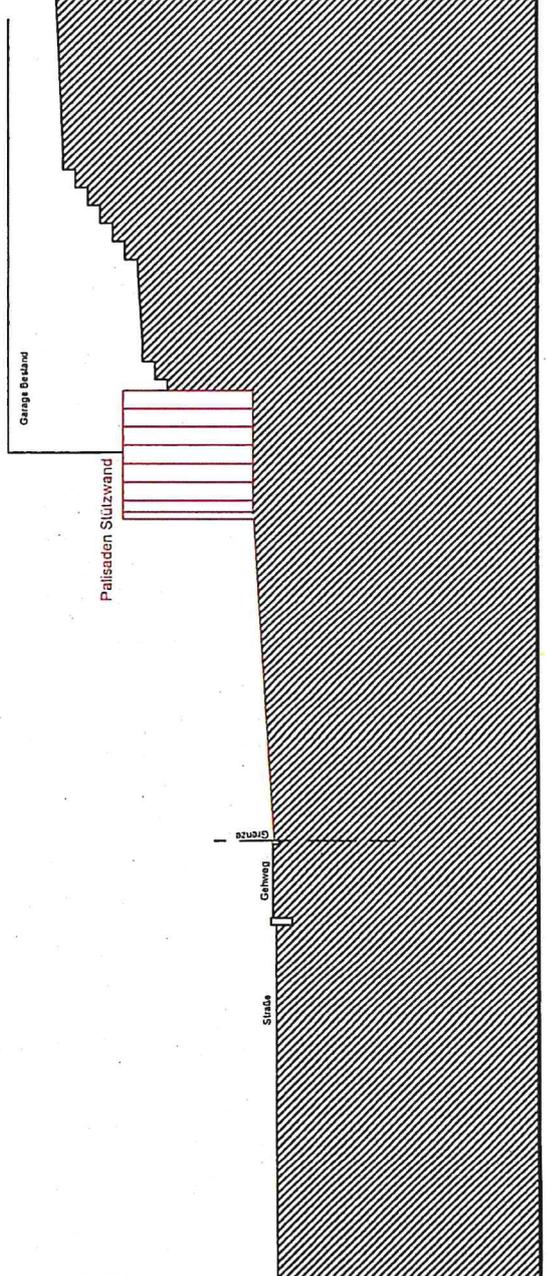

BAUGESUCH

Bauvorhaben: Stellplatz mit Stützmauer

1710 Alexander-Ring


Planinhalt:

Ansicht Süden

Maßstab: 1 / 100

Datum: 17.08.2022

Plan-Nr. 2

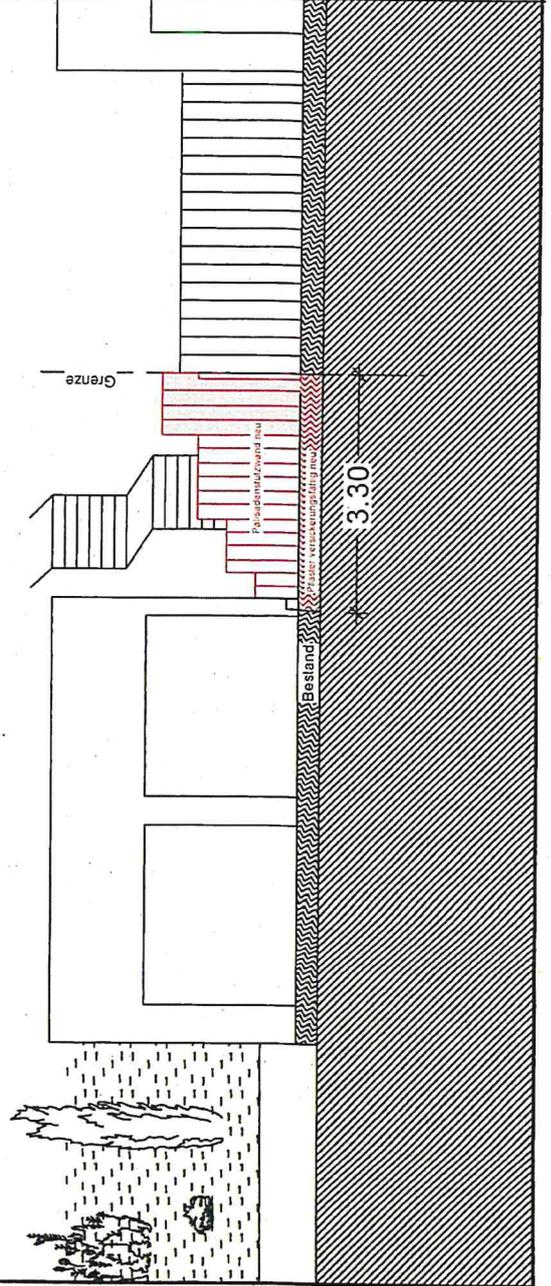

BAUGESUCH

Bauvorhaben: Stellplatz mit Stützmauer

Planinhalt:  
Ansicht Westen


Maßstab: 1 / 100

Datum: 17.08.2022

Plan Nr. 4

Garage Bestand

Palisaden Stützmauer

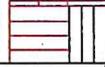

Gränze  
Gehweg  
Straße