


Rems-Murr-Kreis
Gemeinde Rudersberg
Gemarkung : Asperglen
Flur : 2 (Necklinsberg)

LAGEPLAN

Zeichnerischer Teil zum Bauantrag
(gem. § 4 LBO VVO)

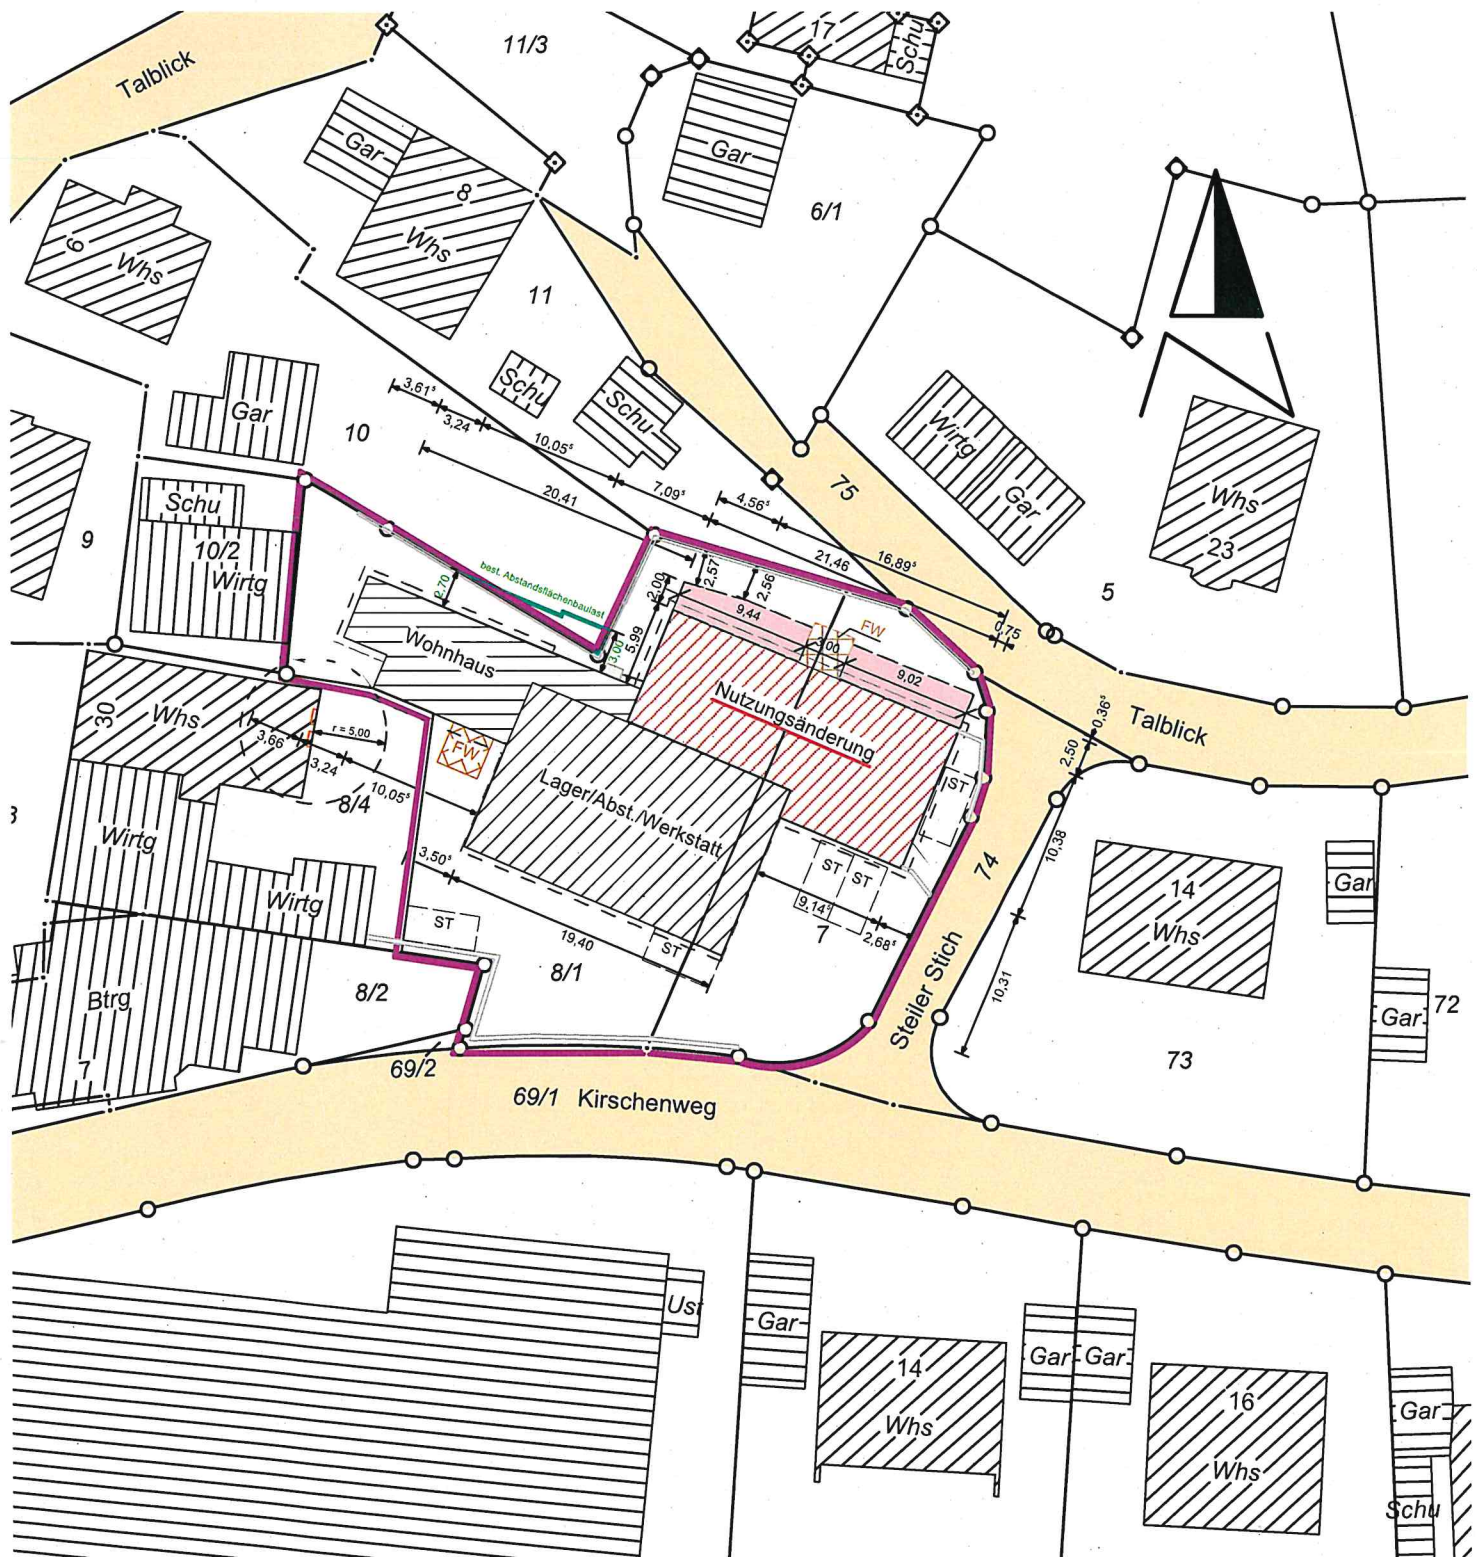


Leitungen sind im Plan nicht dargestellt.

Lageplan-Skizze


M. 1:500

Maßstab 1 : 500

Norden

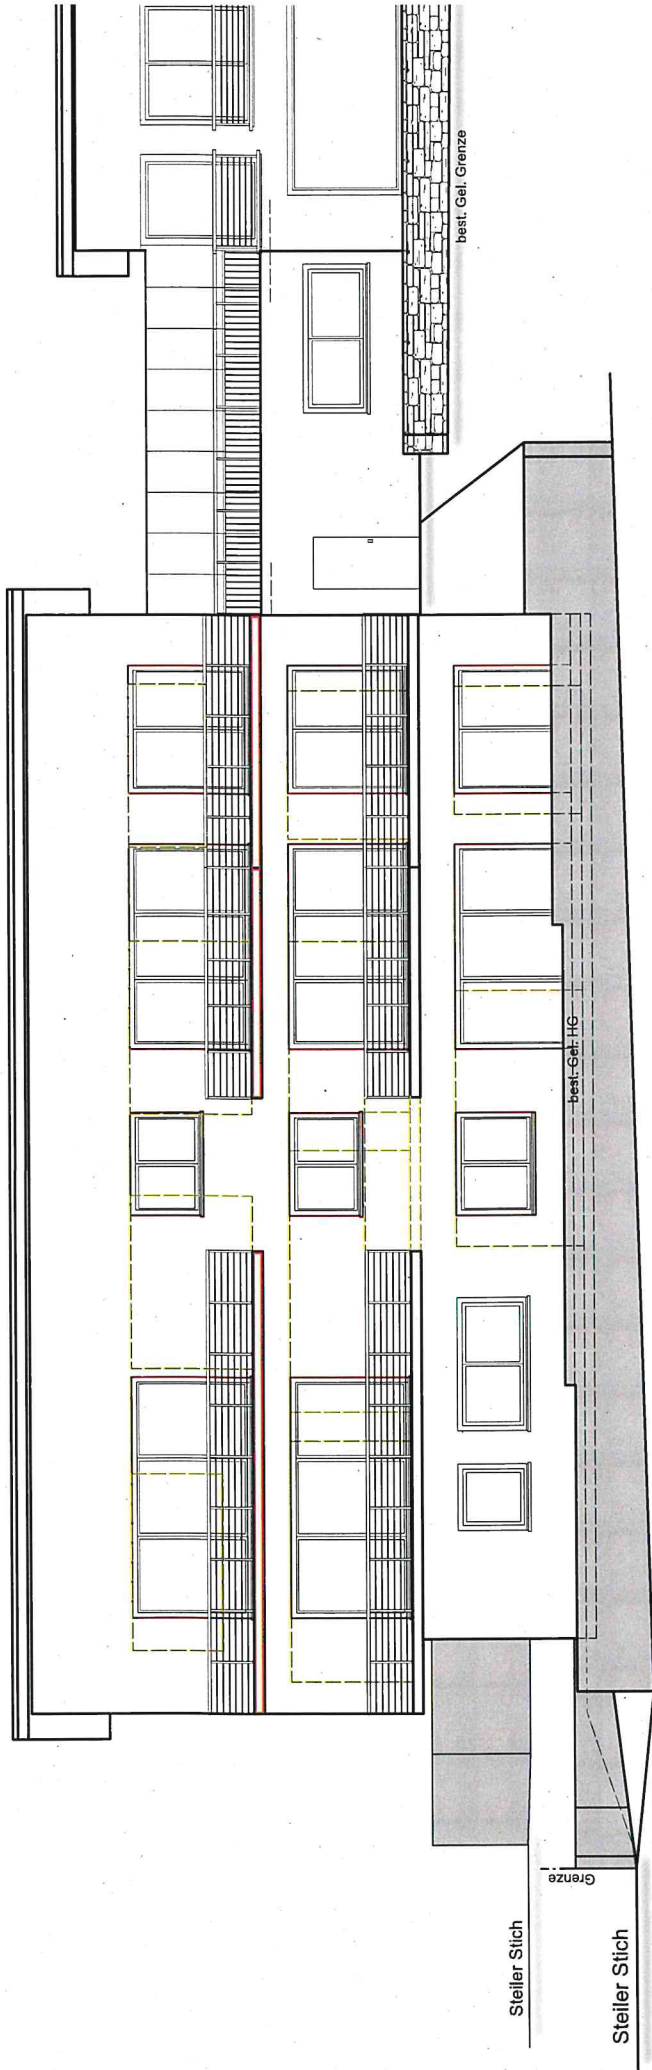



Süd

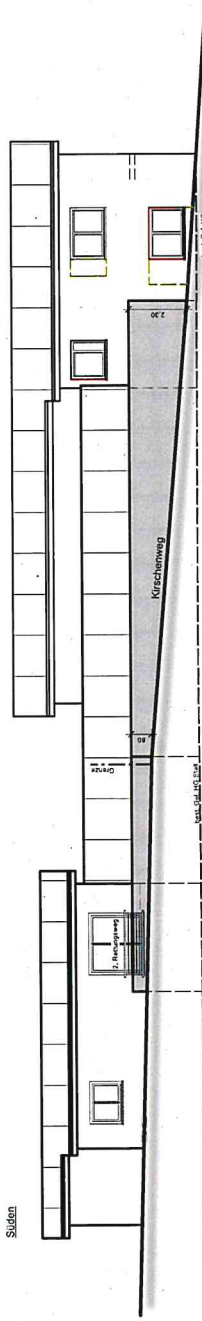

Ansicht Norden/Süden M. 1:100

Bauvorhaben: Einbau von 5 Wohnungen
in best. Gebäude
Steiler Stich 1
73635 Rudersberg-Necklinsberg

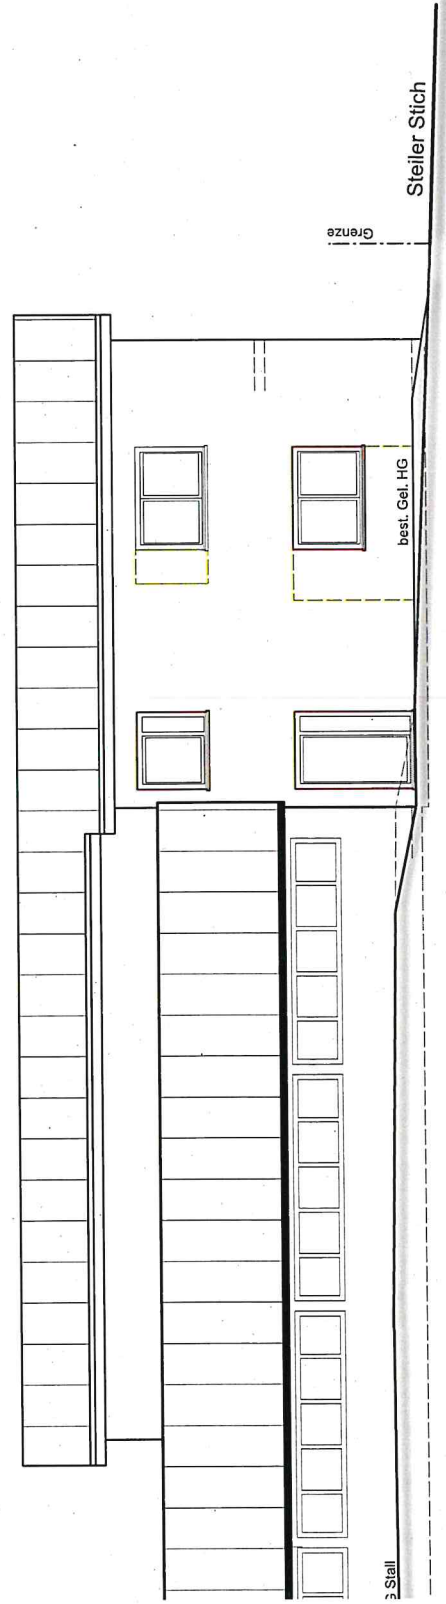


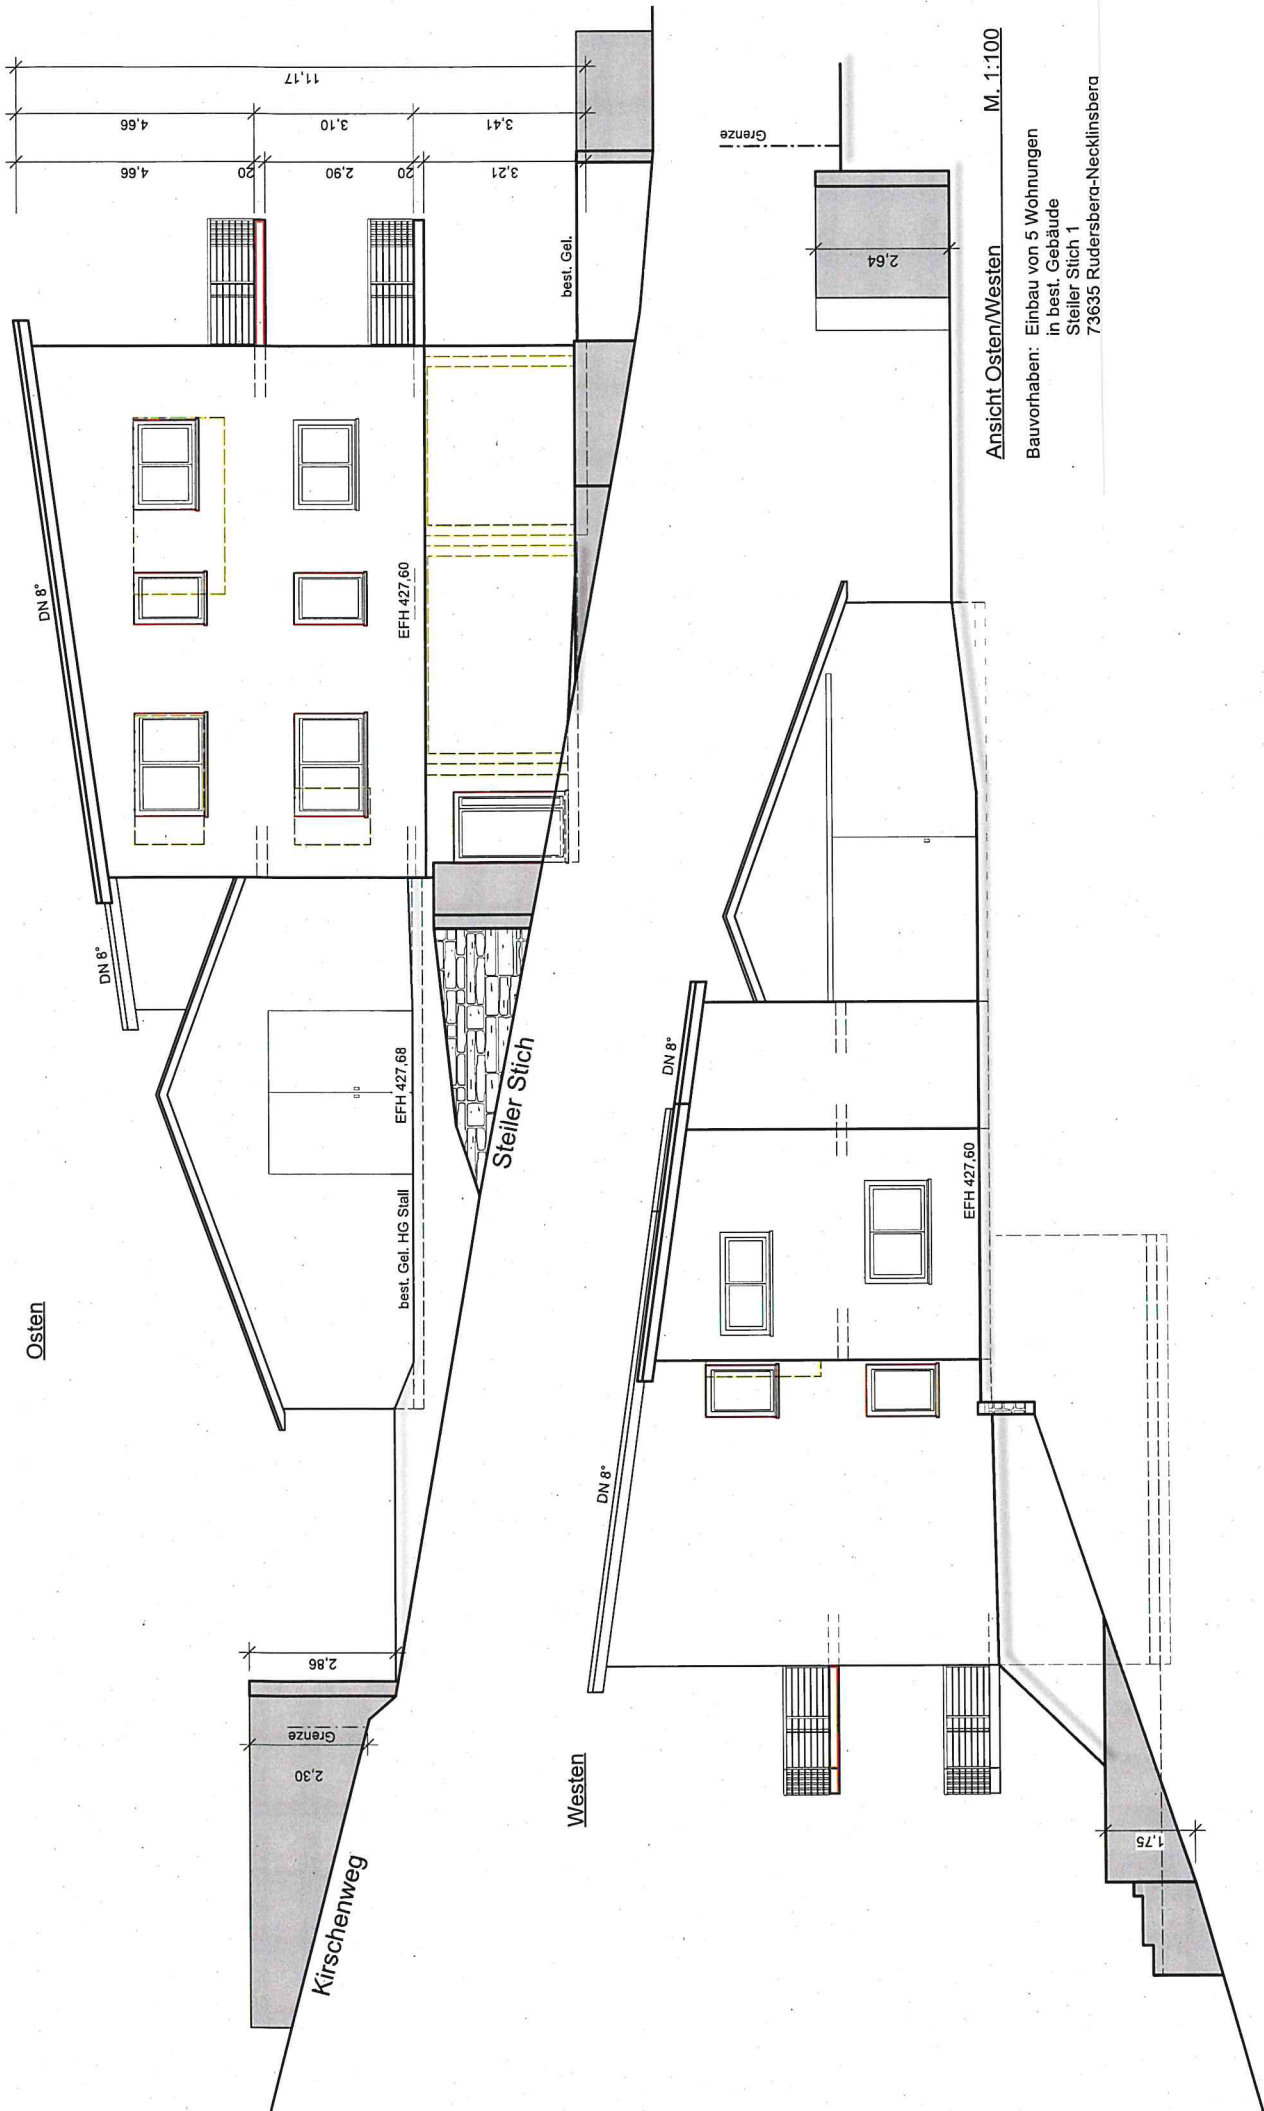

Ansicht Osten/Westen M. 1:100

Bauvorhaben: Einbau von 5 Wohnungen
in best. Gebäude
Steiler Stich 1
73635 Rudersberg-Necklinsberg

Schnitt

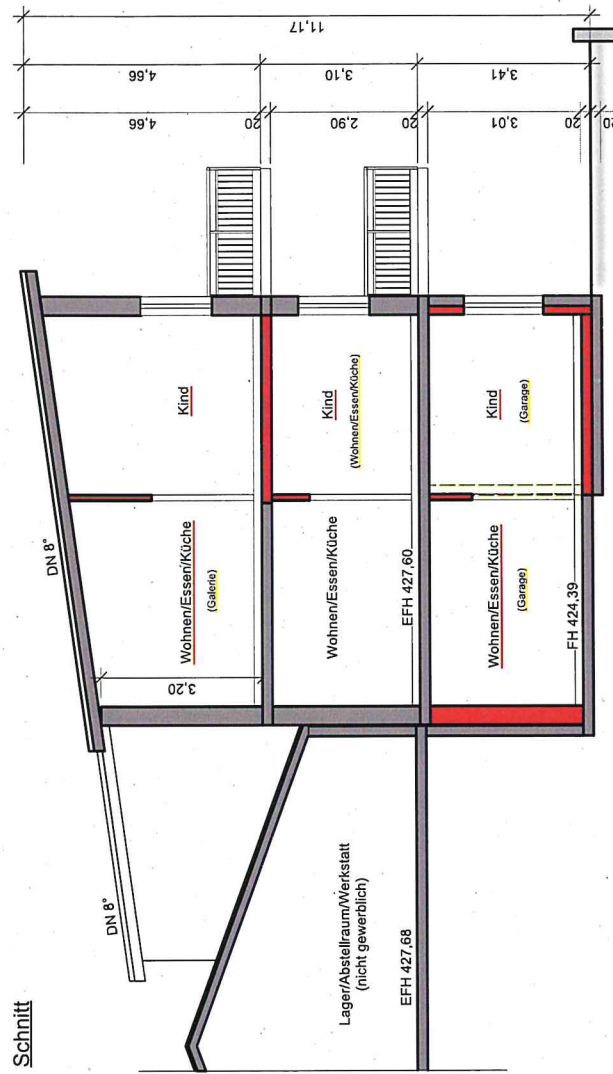

Schnitt M. 1:100

Bauvorhaben: Einbau von 5 Wohnungen
in best. Gebäude
Steiler Stich 1
73635 Rudersberg-Necklinsberg