



# LAGEPLAN

Auszug aus dem Liegenschaftskataster  
Zeichnerischer Teil zum Bauantrag (§4 LBOVVO)

Rems-Murr Kreis  
Gemeinde Rudersberg  
Gemarkung Rudersberg  
Flur 0

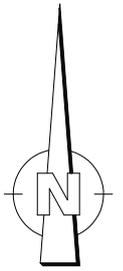

ABBRUCH BAULICHER ANLAGEN

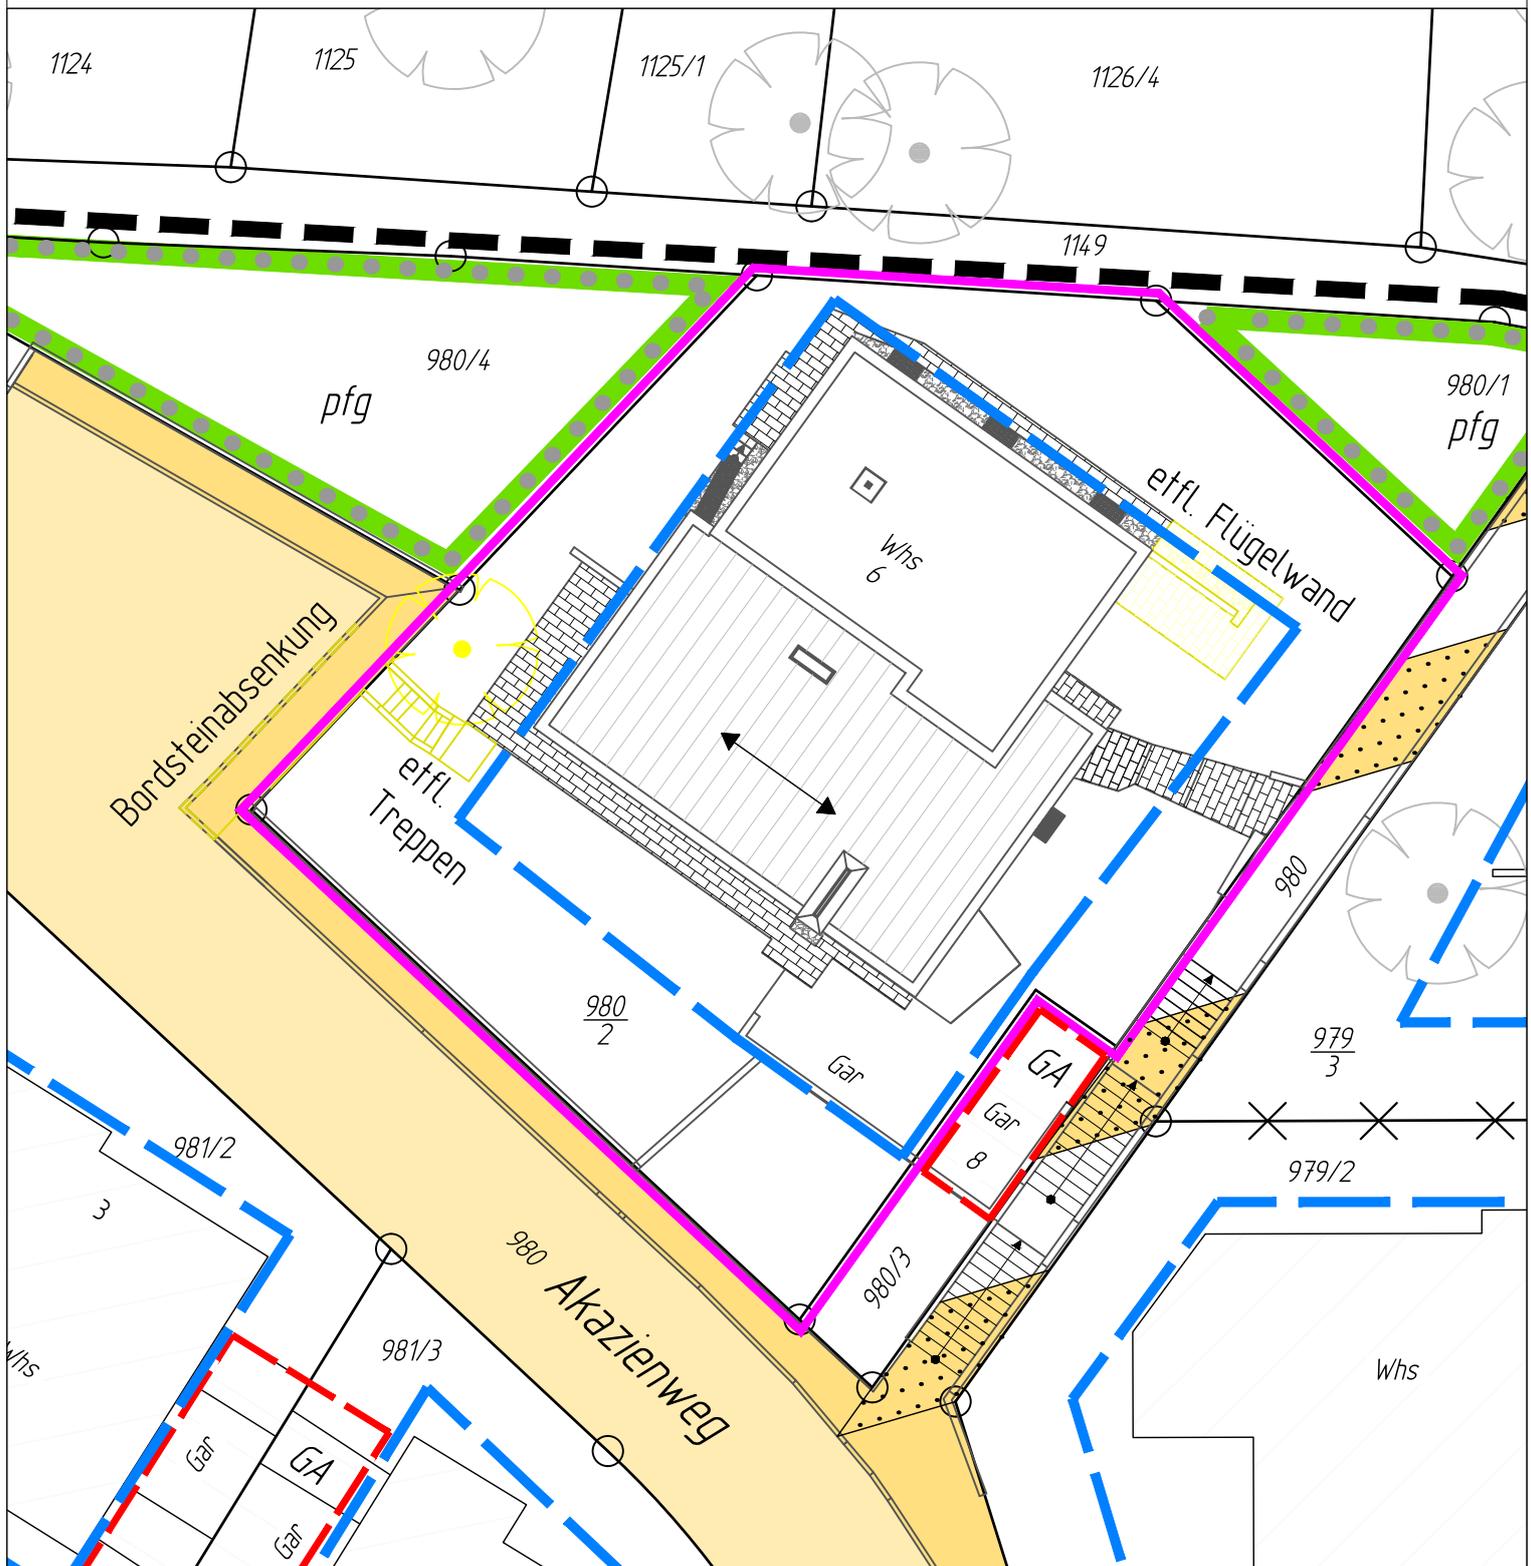

Höhenangaben im neuen System in m ü. NN  
Einzeichnungen nach § 4 Abs. 3-5 LBOVVO

Eventuell vorhandene unterirdische Versorgungsleitungen im Baugrundstück sind nicht dargestellt.

0 10 20 30m

Maßstab 1:250