
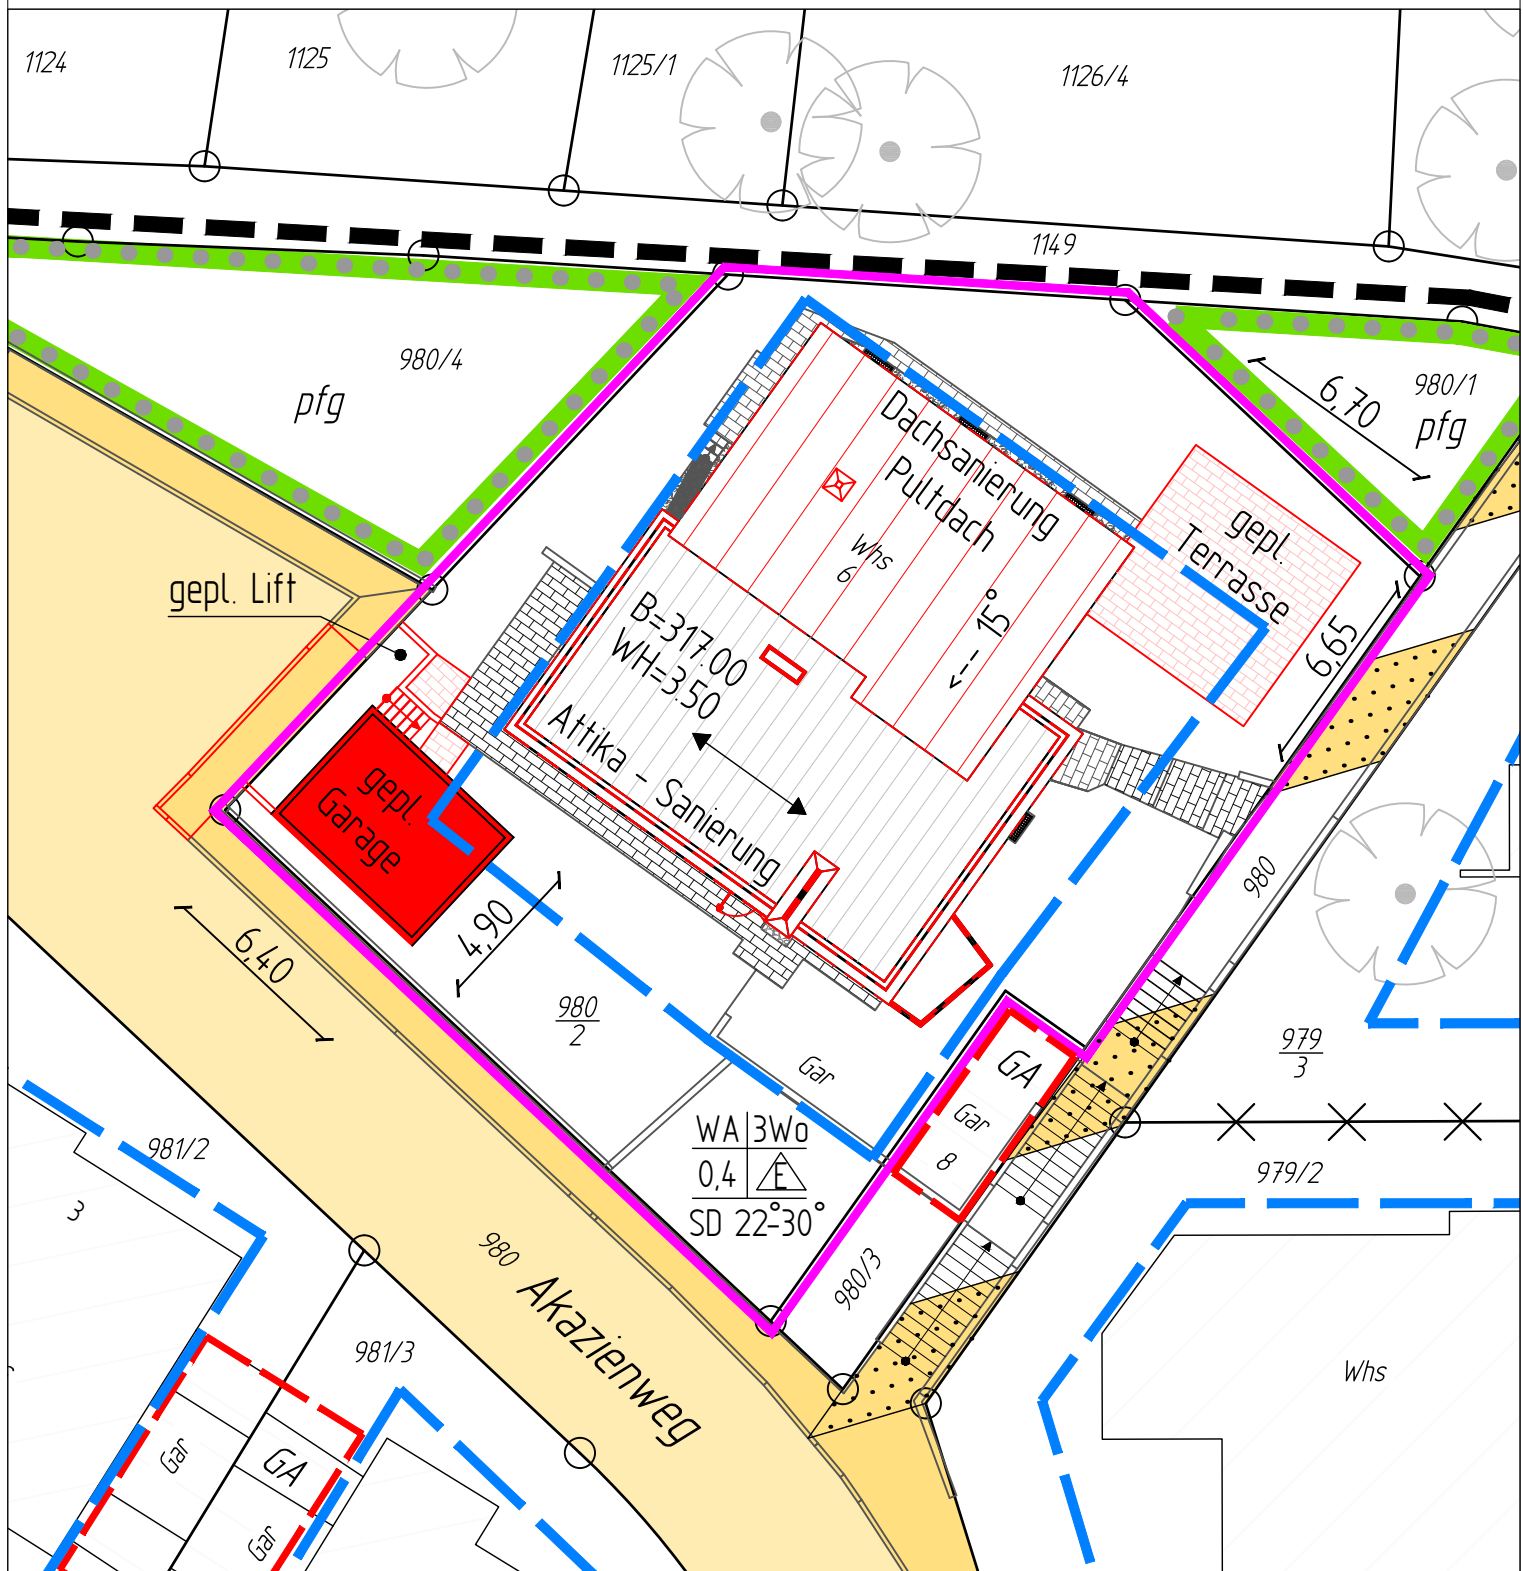


LAGEPLAN

Auszug aus dem Liegenschaftskataster
Zeichnerischer Teil zum Bauantrag (§4 LBOVVO)

Rems-Murr Kreis
Gemeinde Rudersberg
Gemarkung Rudersberg
Flur 0

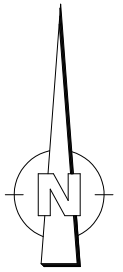

Höhenangaben im neuen System in m ü. NN
Einzeichnungen nach § 4 Abs. 3-5 LBOVVO

Eventuell vorhandene unterirdische Versorgungsleitungen im Baugrundstück sind nicht dargestellt.

0 10 20 30m

Maßstab 1:250