


Gemeinde: Rudersberg

Gemarkung: Steinenberg

Kreis: Rems-Murr-Kreis

LAGEPLAN

- zeichnerischer Teil zum Bauantrag -
(§ 4 LBOVVO)

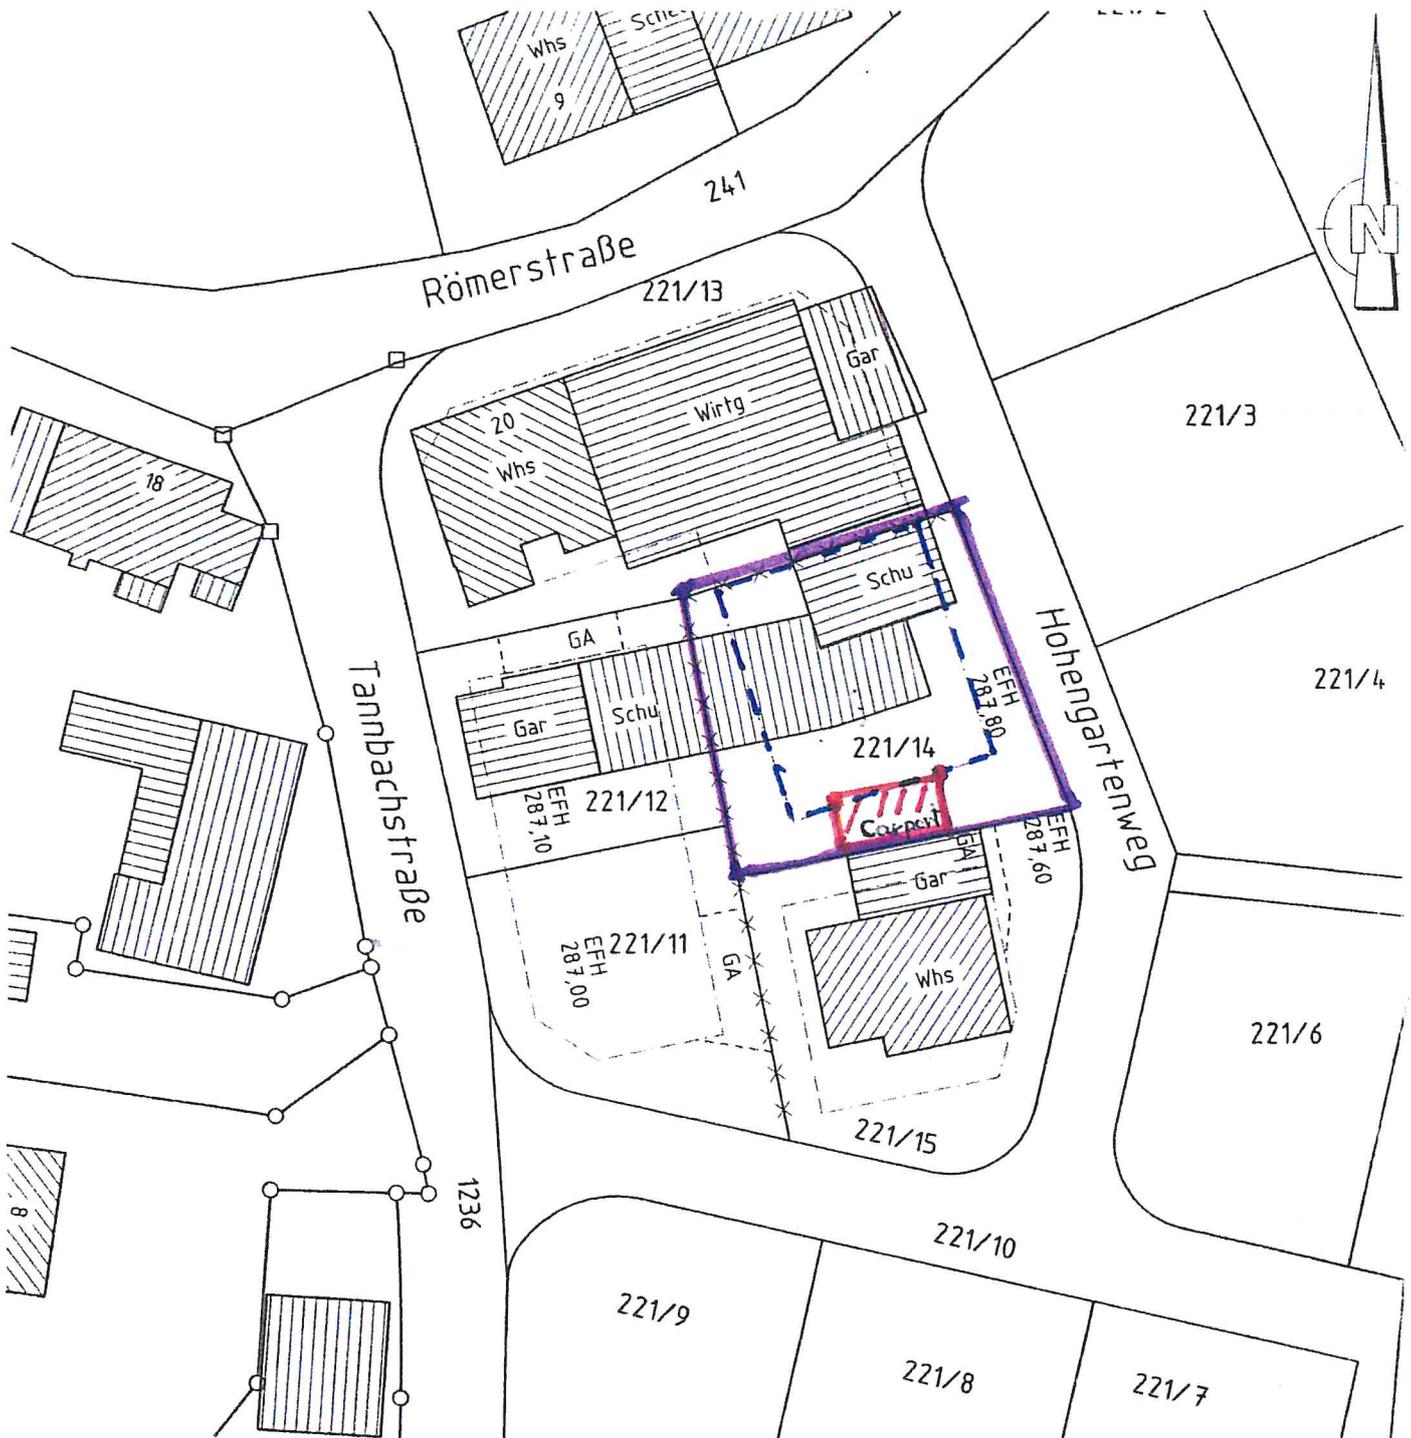

Keine Gewähr für unterirdische Leitungen
Auszug aus dem Liegenschaftskataster
und Einzeichnungen nach § 4 LBOVVO
Höhenangaben über NN im neuen System

Maßstab: 1:500

Gefertigt: Rudersberg, 13.01.2023