
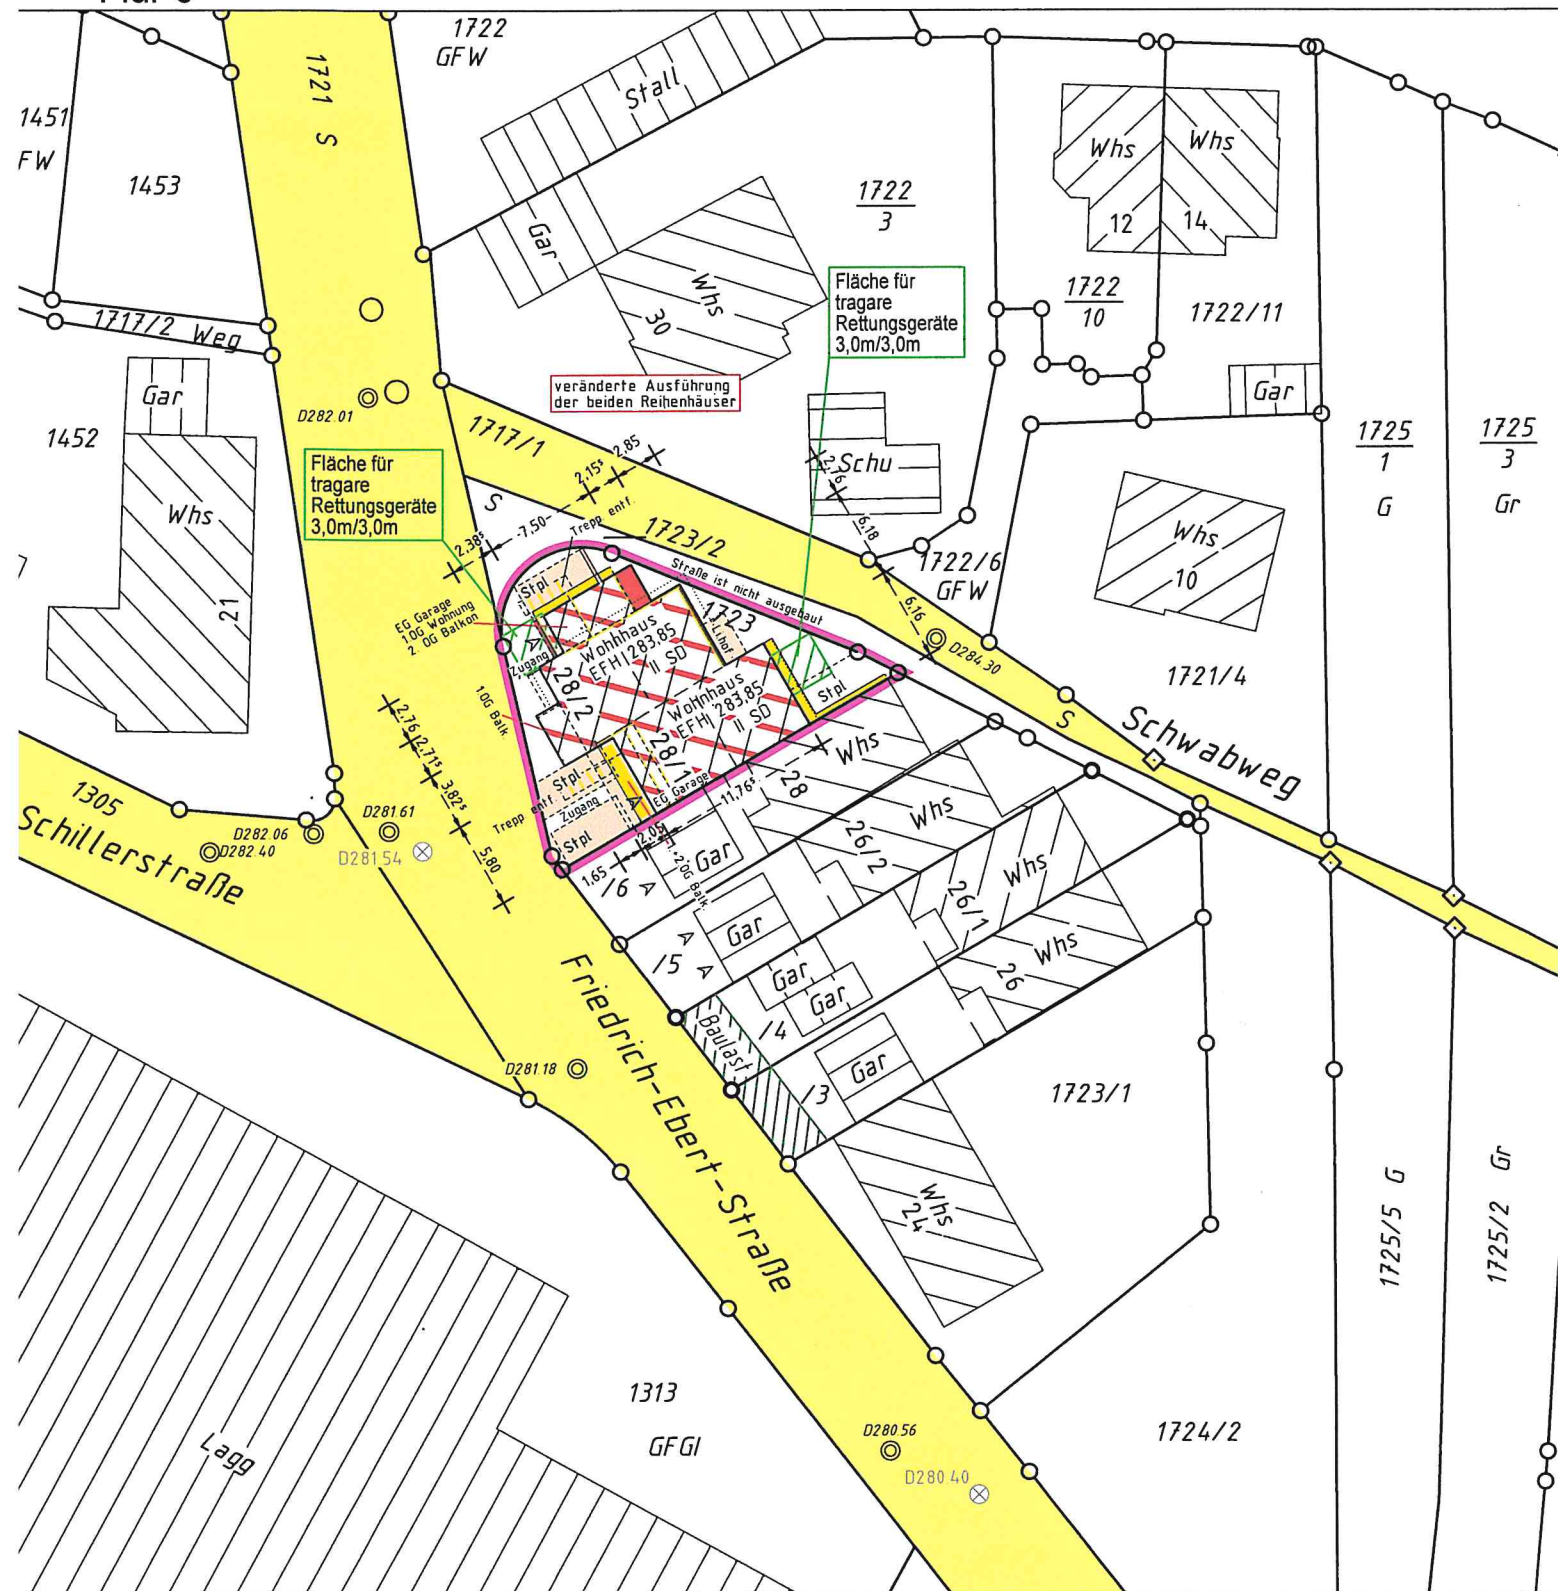


# LAGEPLAN

Rems-Murr Kreis  
Gemeinde Rudersberg  
Gemarkung Rudersberg  
Flur 0

Auszug aus dem Liegenschaftskataster  
Zeichnerischer Teil zum Bauantrag (§ 4 LBOVVO)

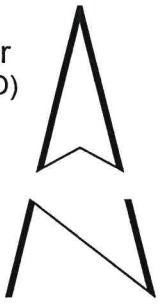

Höhenangaben in m ü. NN im System DHHN 12  
Einzeichnungen nach § 4 Abs. 3-5 LBOVVO

Eventuell vorhandene unterirdische Versorgungsleitungen im Baugrundstück sind nicht dargestellt.

0 10 20 30m

Maßstab 1:500

