


Rems-Murr-Kreis
Gemeinde Rudersberg
Gemarkung : Steinberg

LAGEPLAN


Zeichnerischer Teil zum Bauantrag
(gem. § 4 LBO VVO)

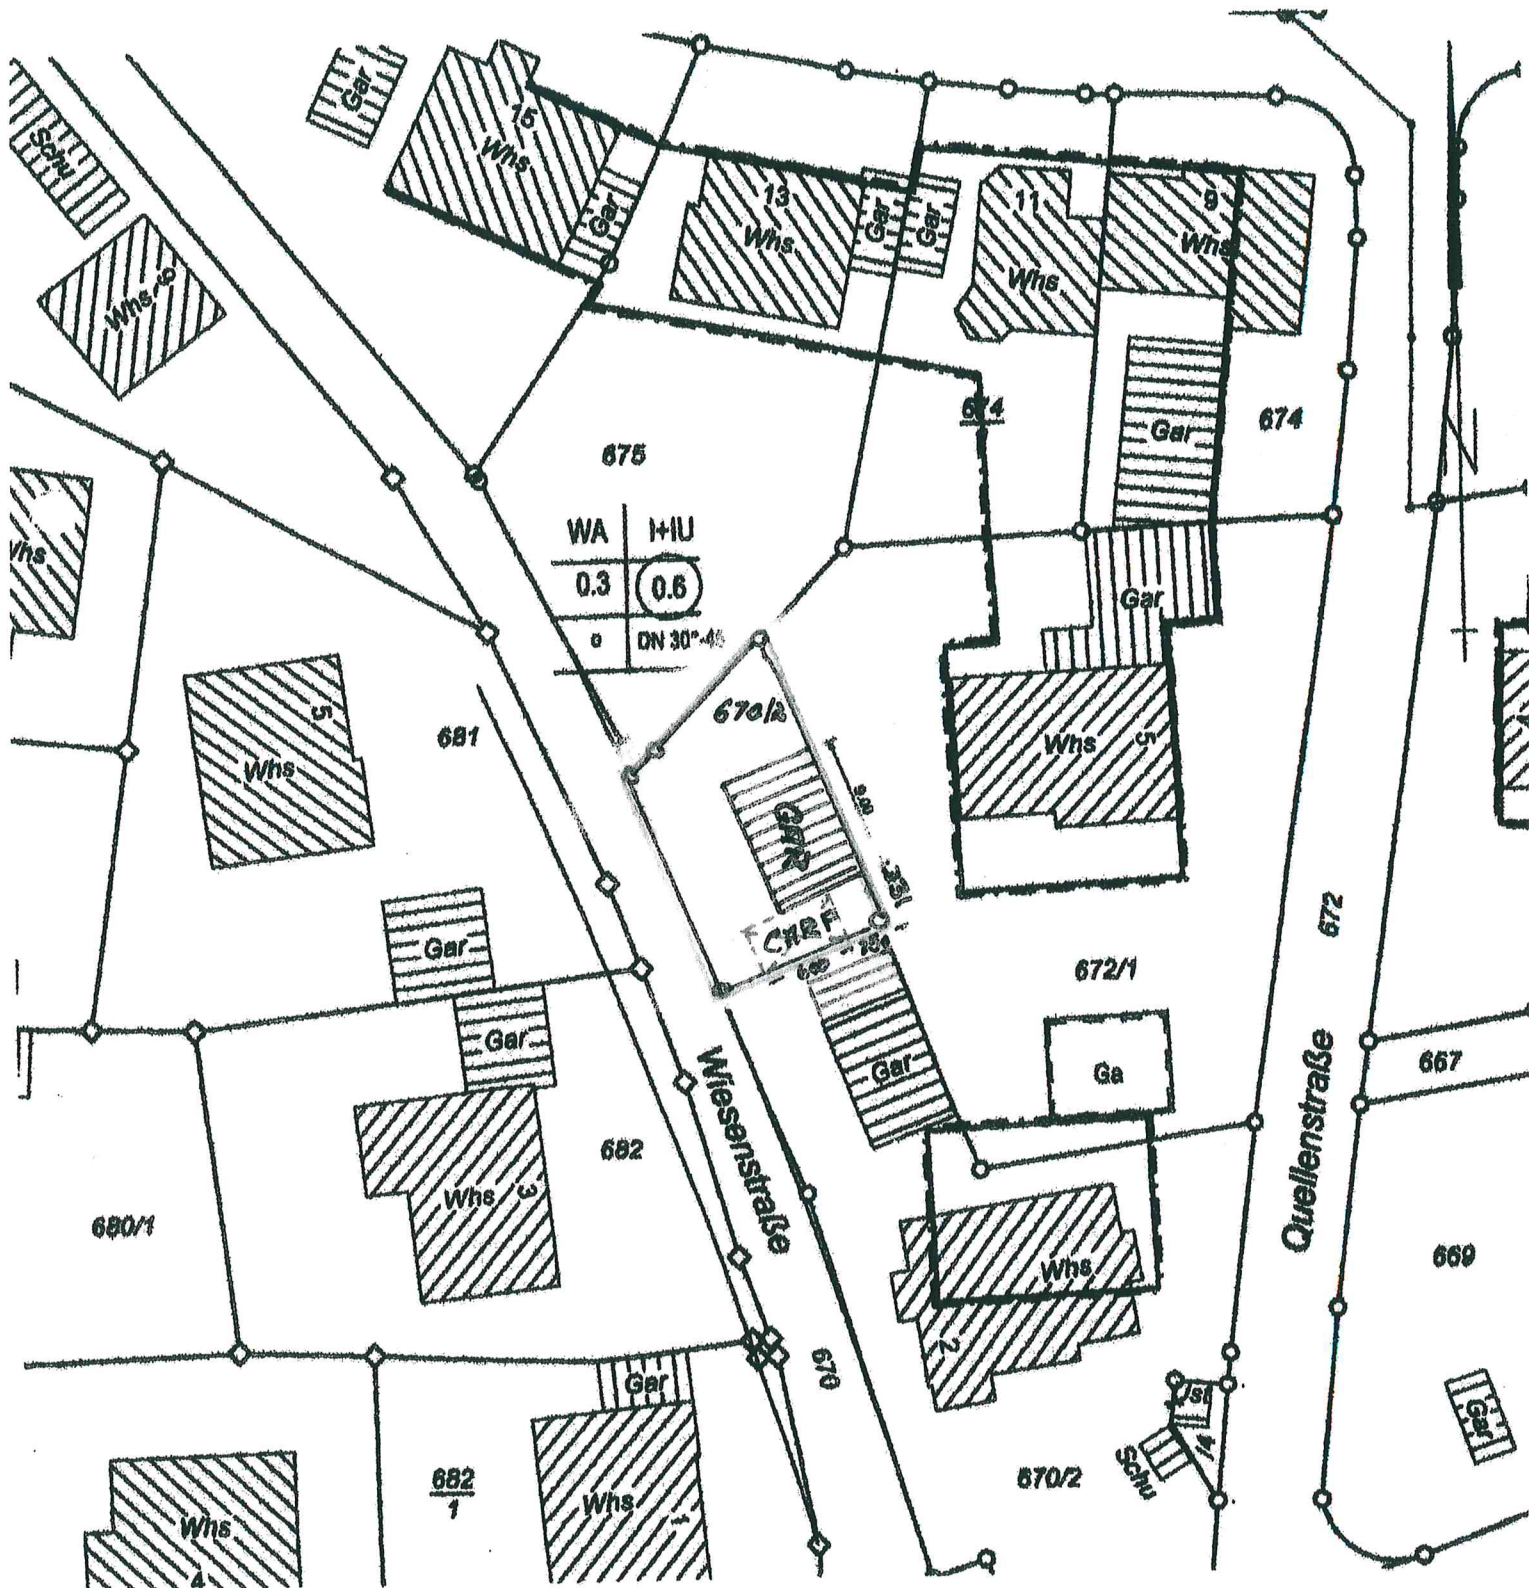

Maßstab 1 : 500

Stellplatz/Carport


Wiesenstrasse

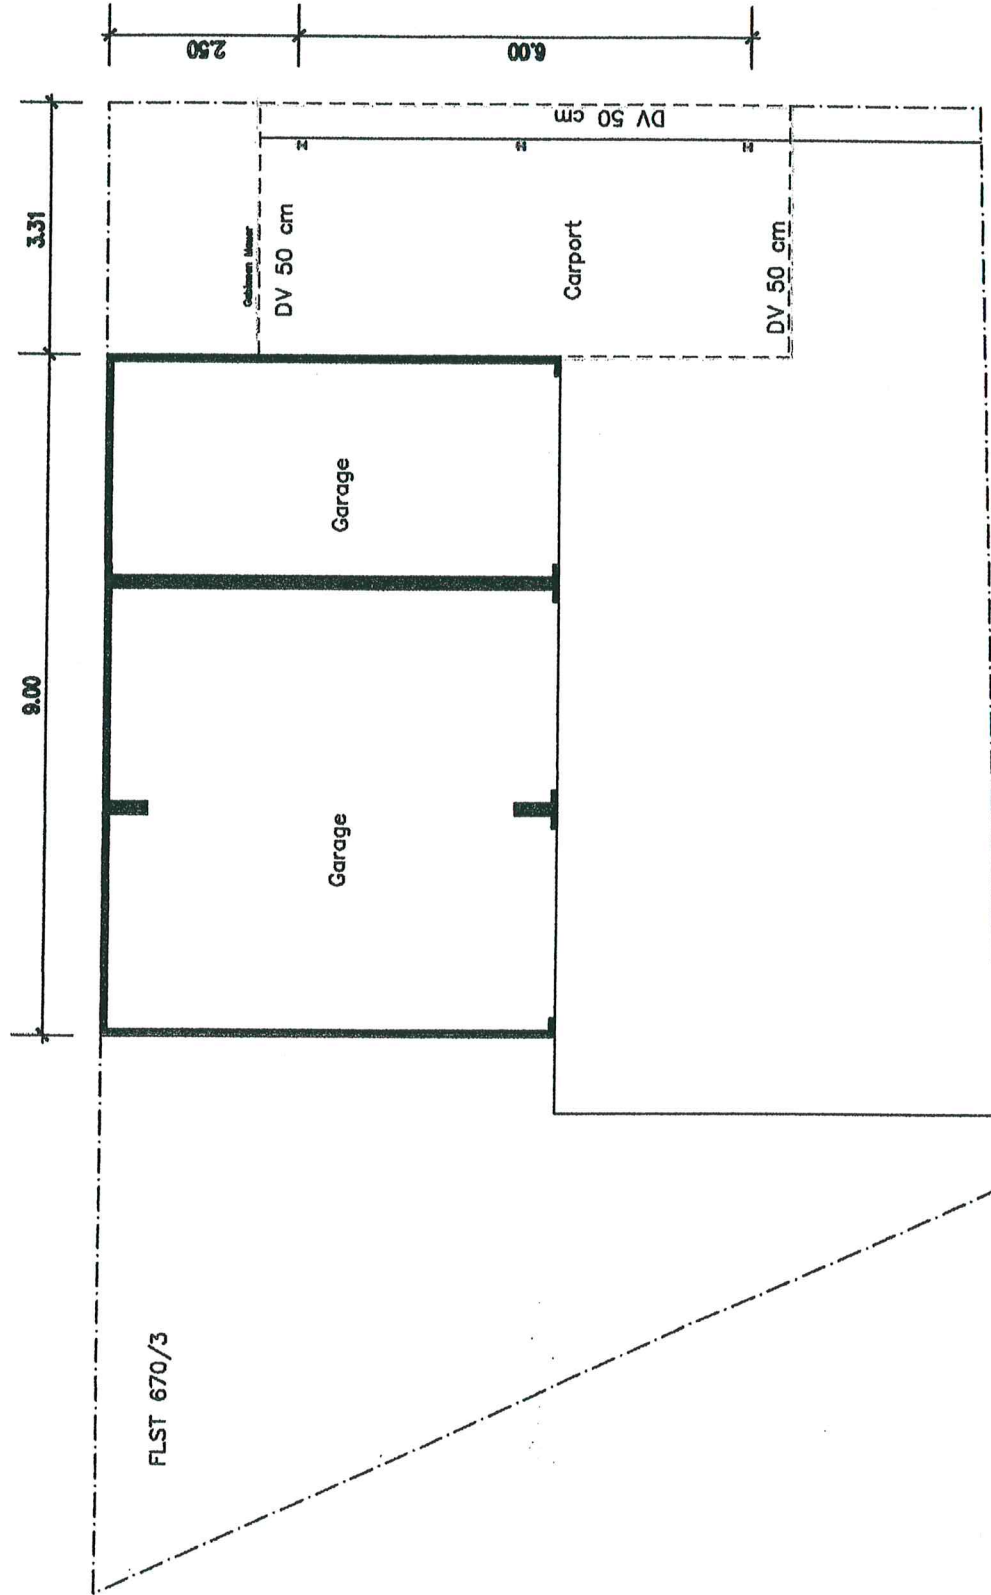


Wiesenstrasse

Stellplatz/Carport

Wiesenstrasse

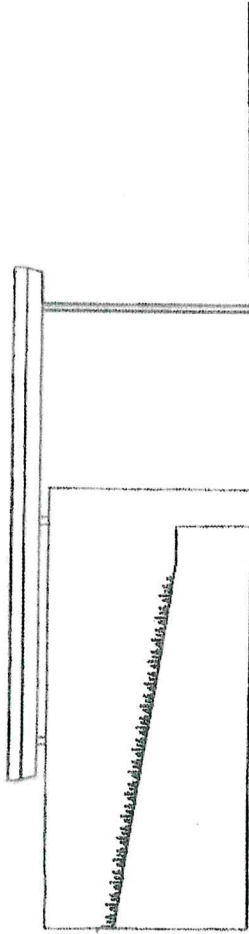


Nord

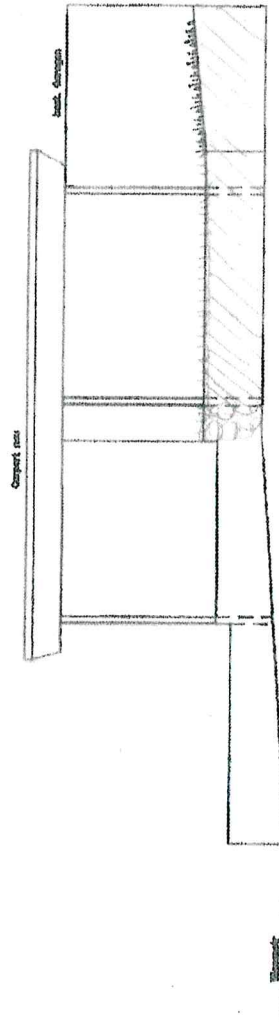

Süd

Best.-GELÄNDE

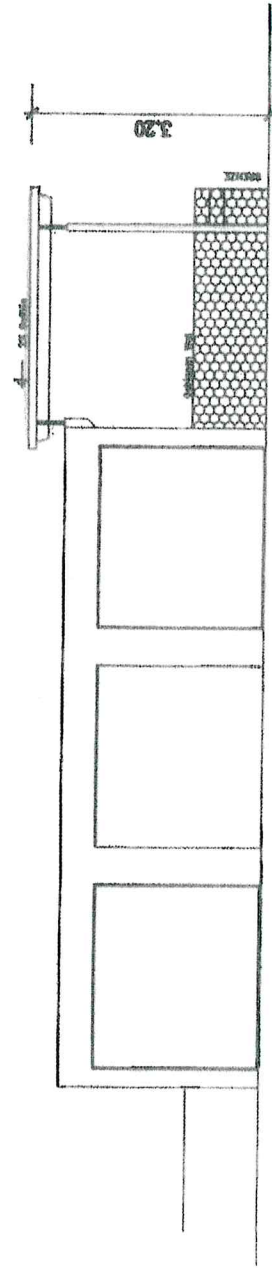

West