

Lageplan aus der Baugenehmigung vom 28.05.2017
ergänzt durch Einzeichnen der baulichen Änderungen,


LAGEPLAN

Auszug aus dem Liegenschaftskataster
zeichnerischer Teil zum Bauantrag (§ 4 LBOVVO)

723
724
Rems-Murr-Kreis
Gemeinde Rudersberg
Gemarkung Rudersberg
Flur Oberndorf und Waldenstein

Betriebsstätte Forellenhof

Strobel

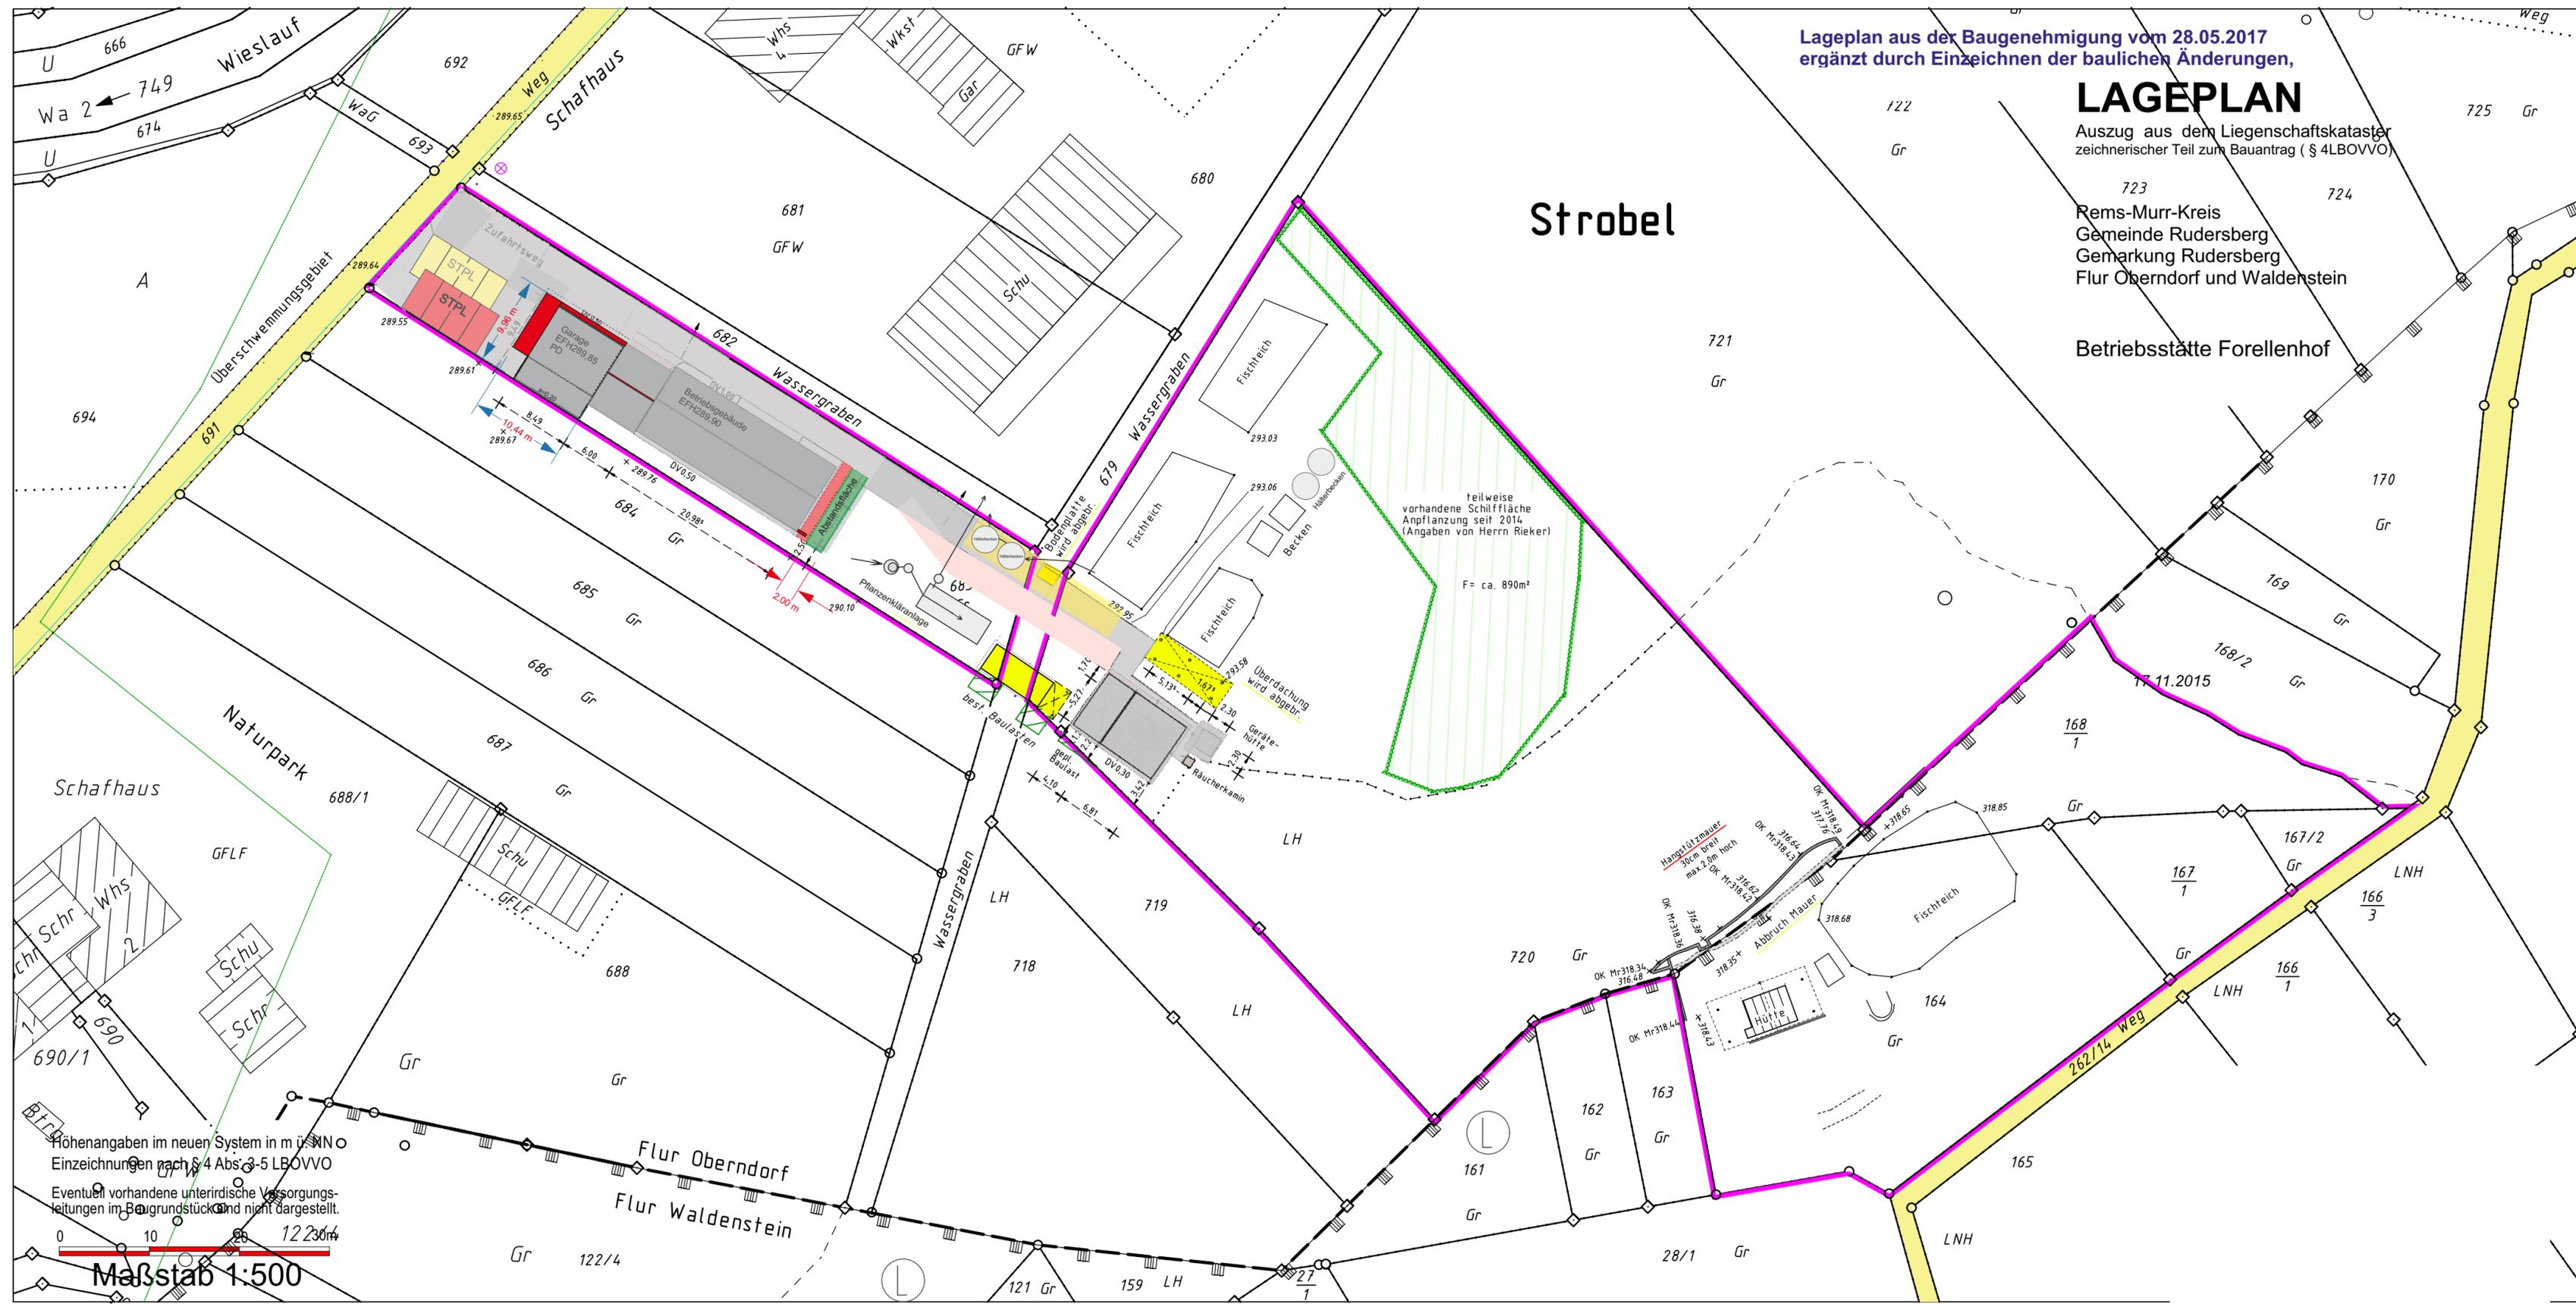

Höhenangaben im neuen System in m ü NN
Einzeichnungen nach § 4 Abs. 3-5 LBOVVO
Eventuell vorhandene unterirdische Versorgungsleitungen im Baugrundstück sind nicht dargestellt.



Maßstab 1:500