


# LAGEPLAN -SKIZZE

Zeichnerischer Teil zum Bauantrag  
( gem. § 4 LBO VVO )

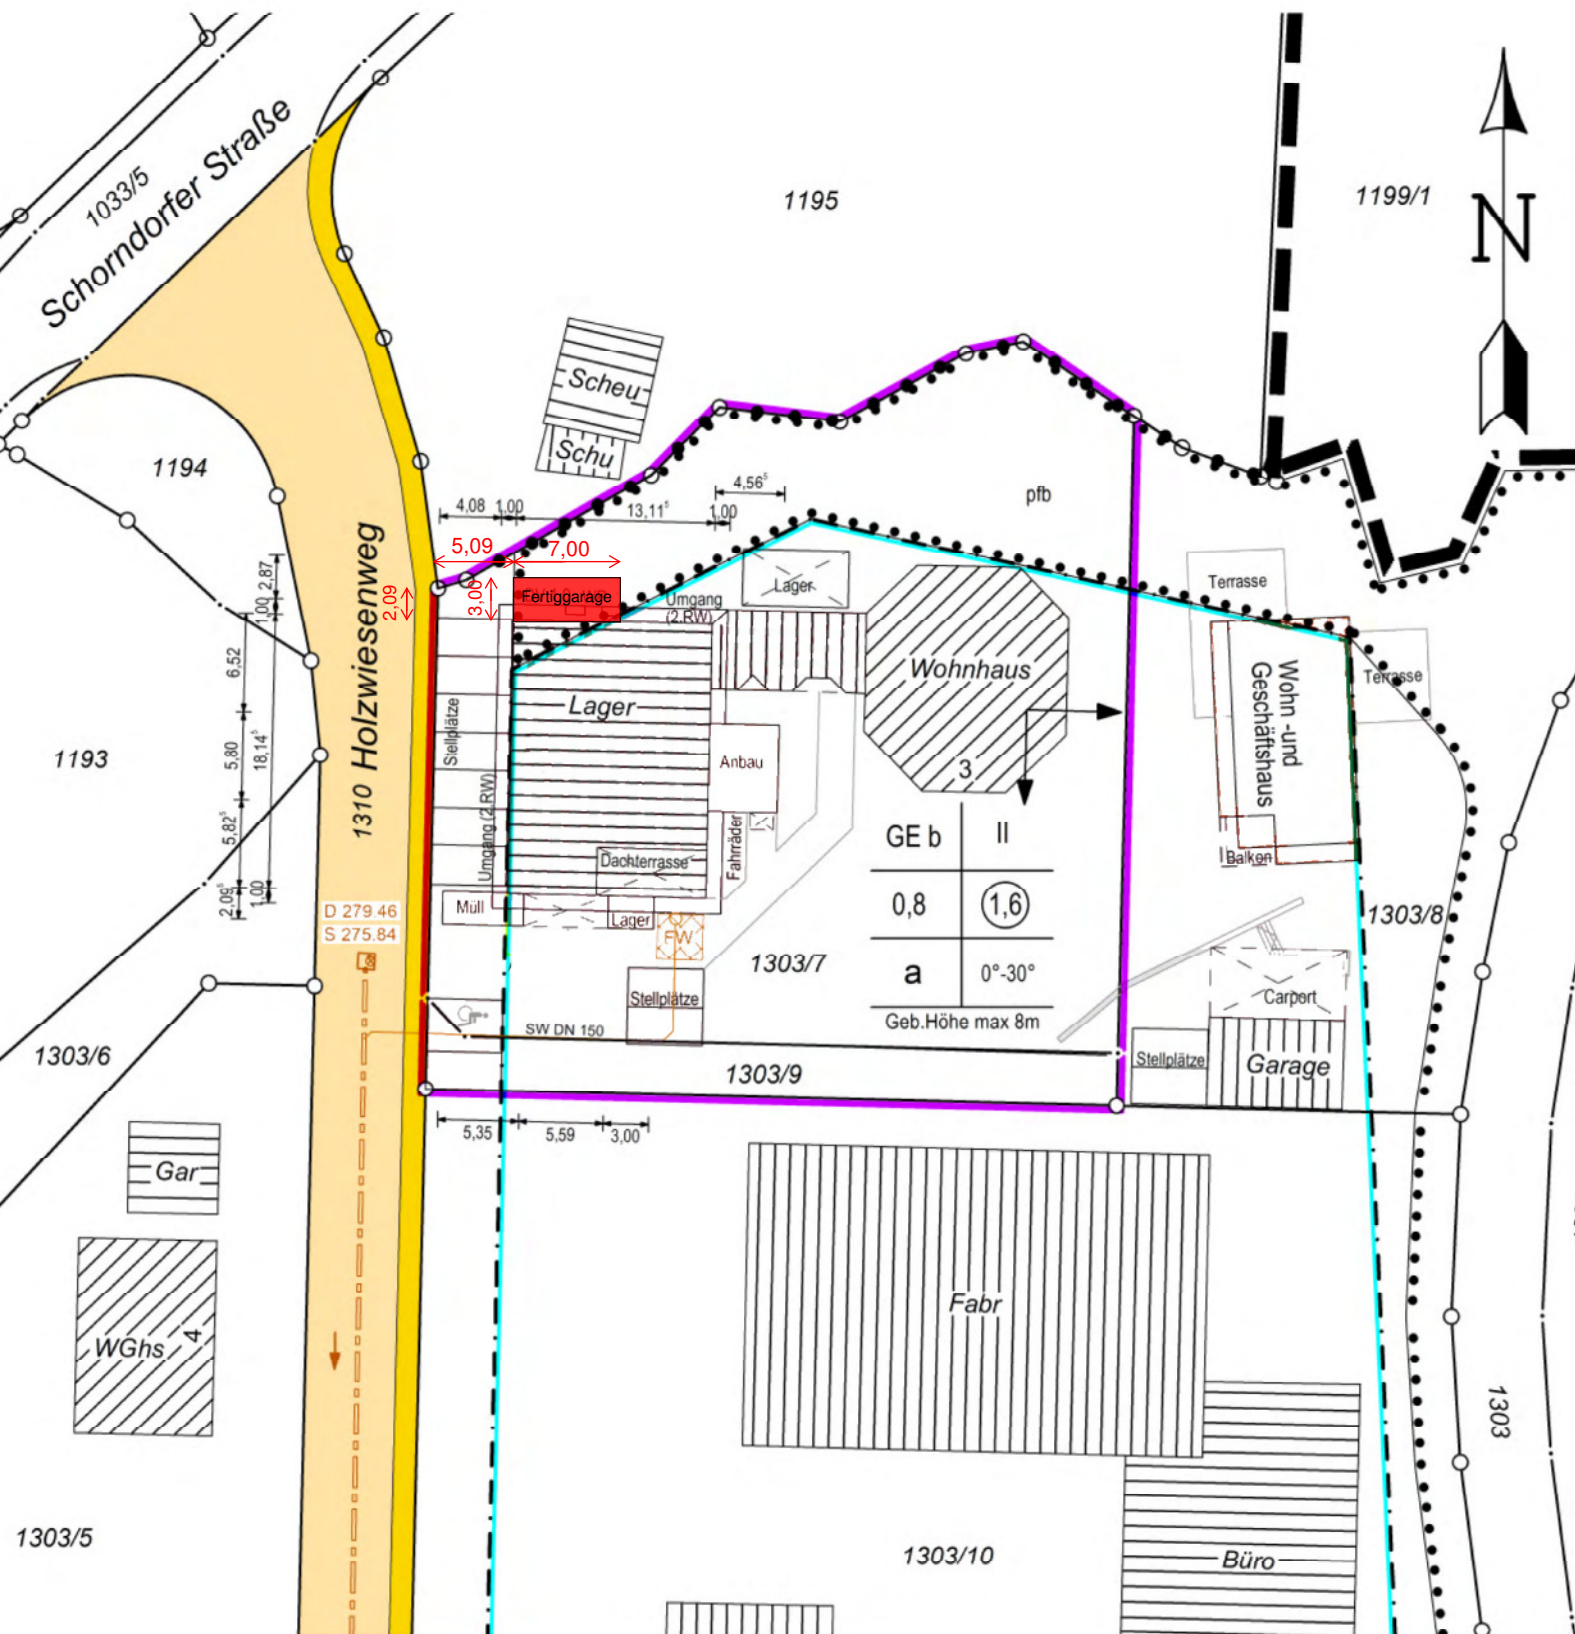

Sonstige Leitungen sind im Plan nicht dargestellt.

Gefertigt:  
Schorndorf, den 03.04.2023

Maßstab 1 : 500