
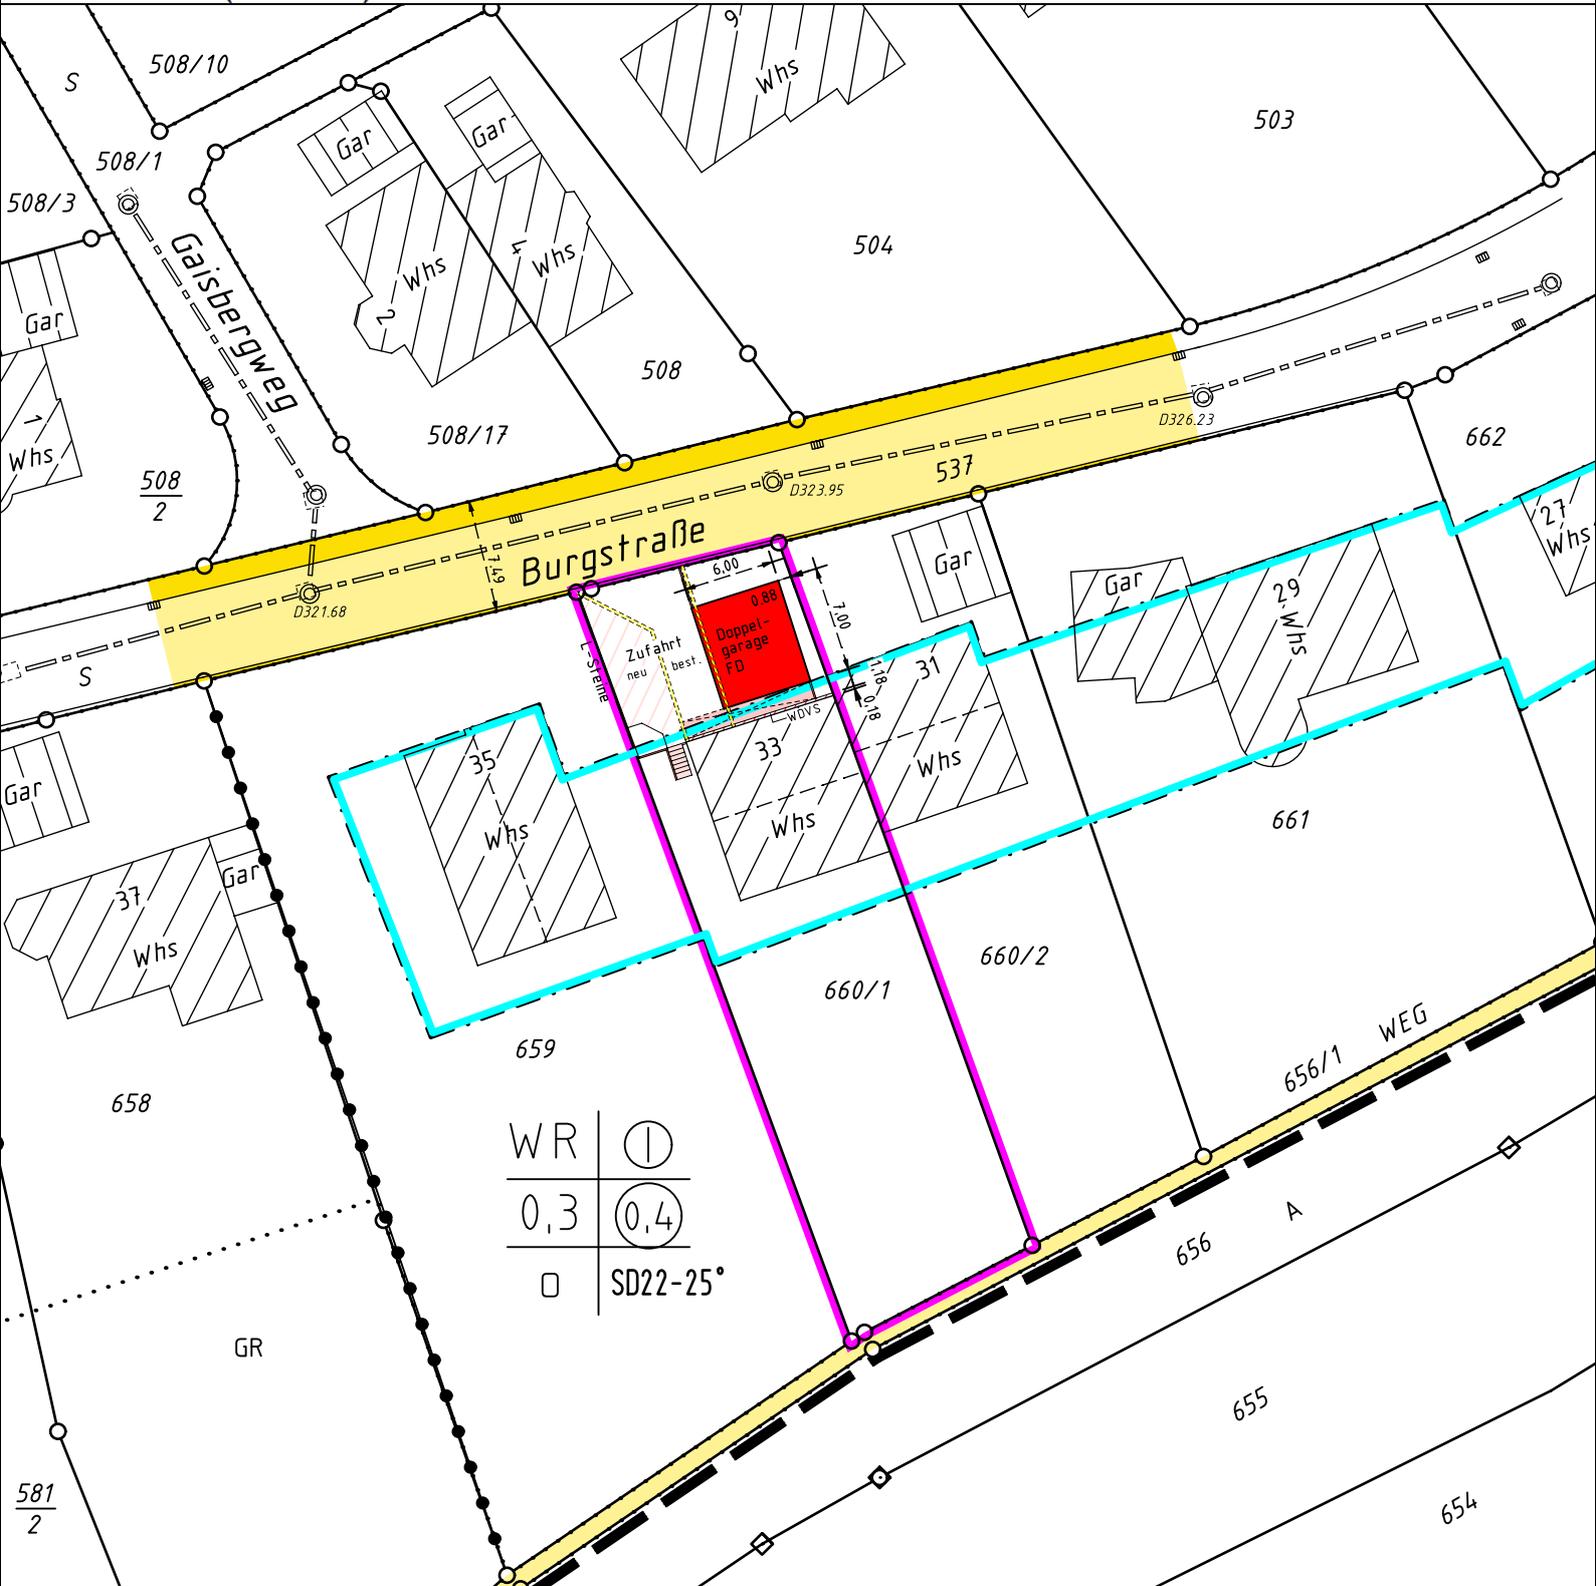


# LAGEPLAN

Auszug aus dem Liegenschaftskataster  
Zeichnerischer Teil zum Bauantrag (§ 4 LBOVVO)

Rems-Murr Kreis  
Gemeinde Rudersberg  
Gemarkung Rudersberg  
Flur 6 (Zumhof)

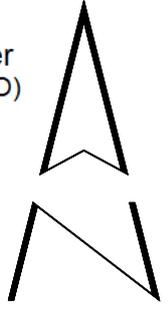

Höhenangaben in m ü. NN im System DHHN 12  
Einzeichnungen nach § 4 Abs. 3-5 LBOVVO  
Eventuell vorhandene unterirdische Versorgungsleitungen im Baugrundstück sind nicht dargestellt.



Maßstab 1:500



19.04.2023