

Kreis: Rems - Murr - Kreis

Gemeinde: Rudersberg

Gemarkung: Unterschlechtbach


LAGEPLAN

Auszug aus dem Liegenschaftskataster



Wengertweg
O.W. 13/1

ROHABZUG

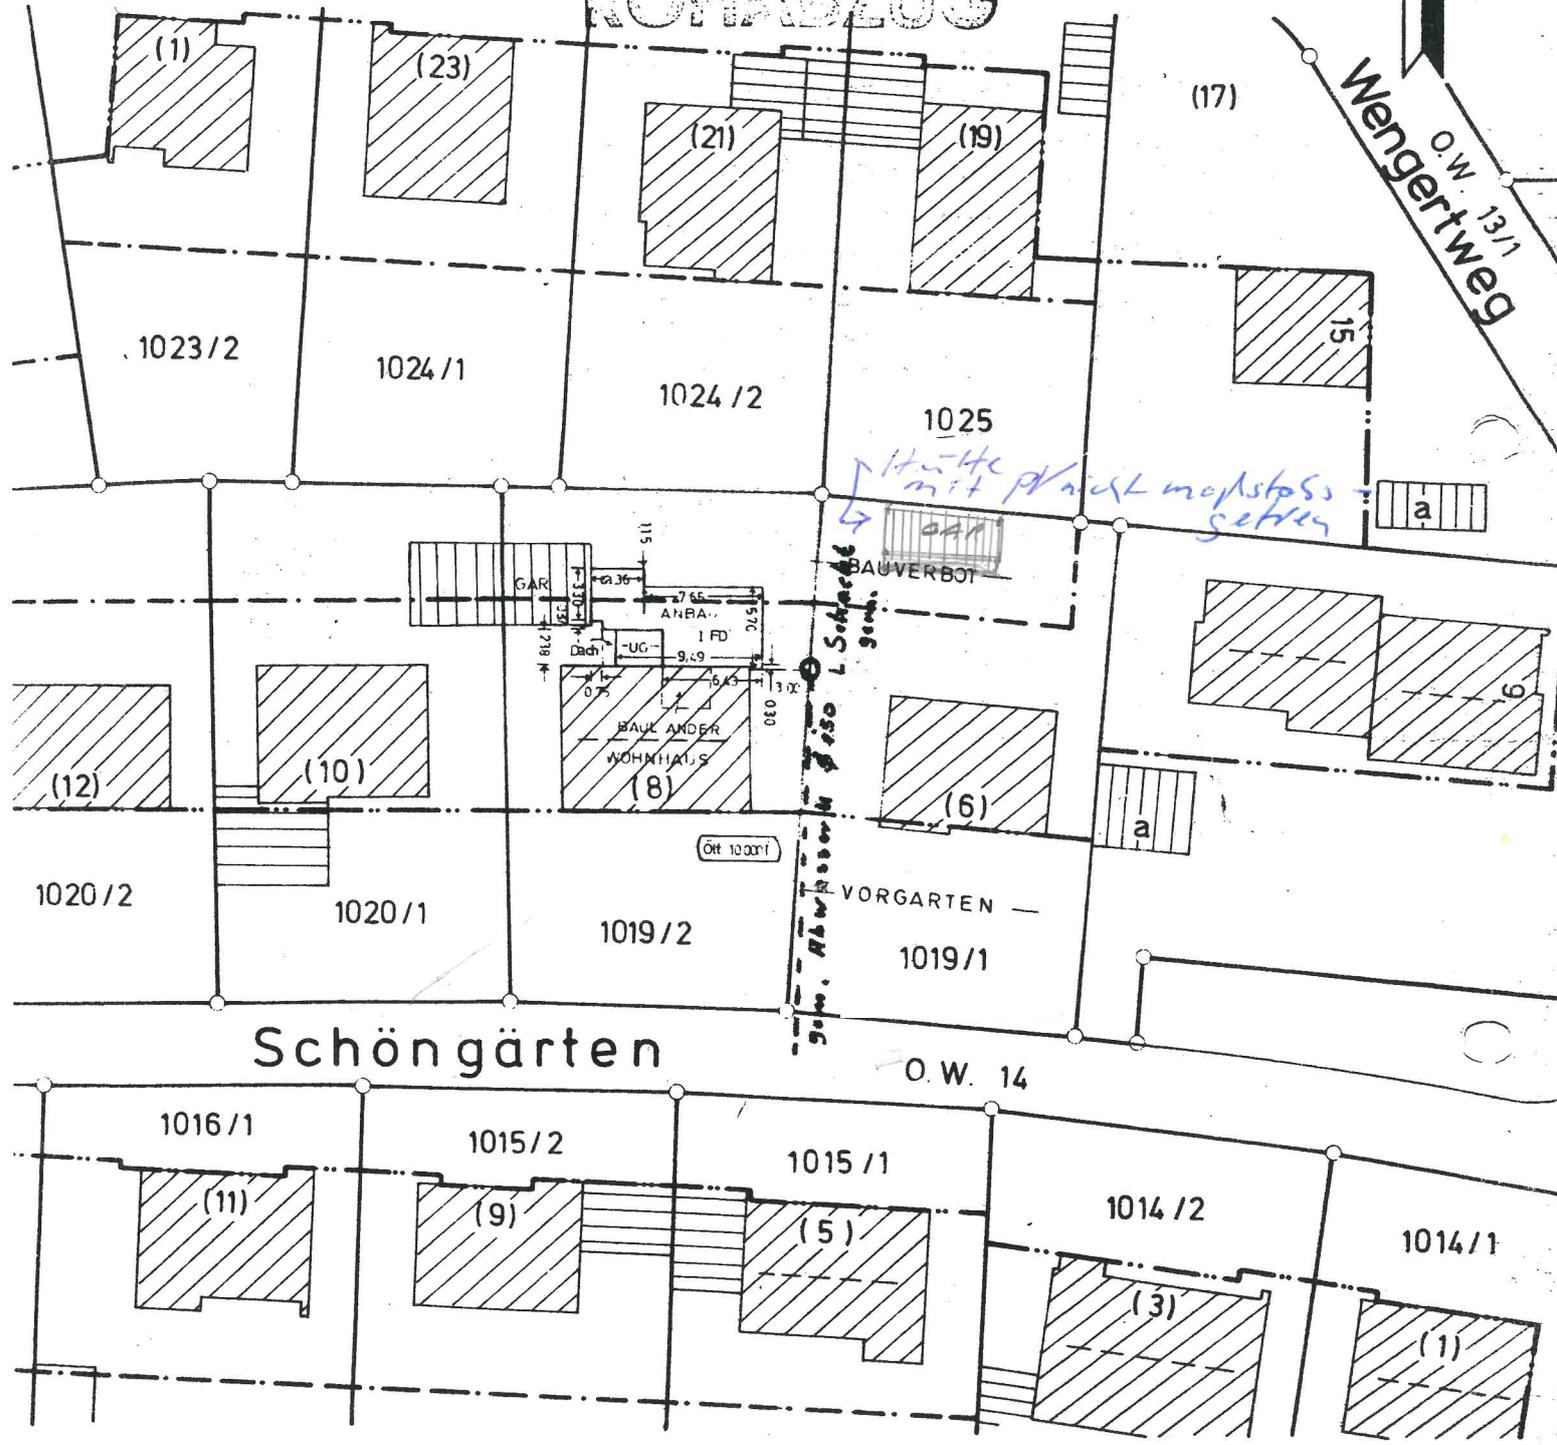

Schöngärten

O.W. 14

Eventuell vorhandene unterirdische Versorgungsleitungen im Baugrundstück sind nicht dargestellt

Maßstab 1:500



d. Deckblatt geändert
Urbach, den 09. JAN. 1979

Ingenieur- u. Vermessungsbüro
Eugen Glauner, Paul Roth, Rüdiger Schüle
Neumühleweg 12
7067 Urbach
Telefon (07181) 84115