


LAGEPLAN

DARSTELLUNG DER ABSTANDSFLÄCHEN
NACH §§ 5+6 LBO

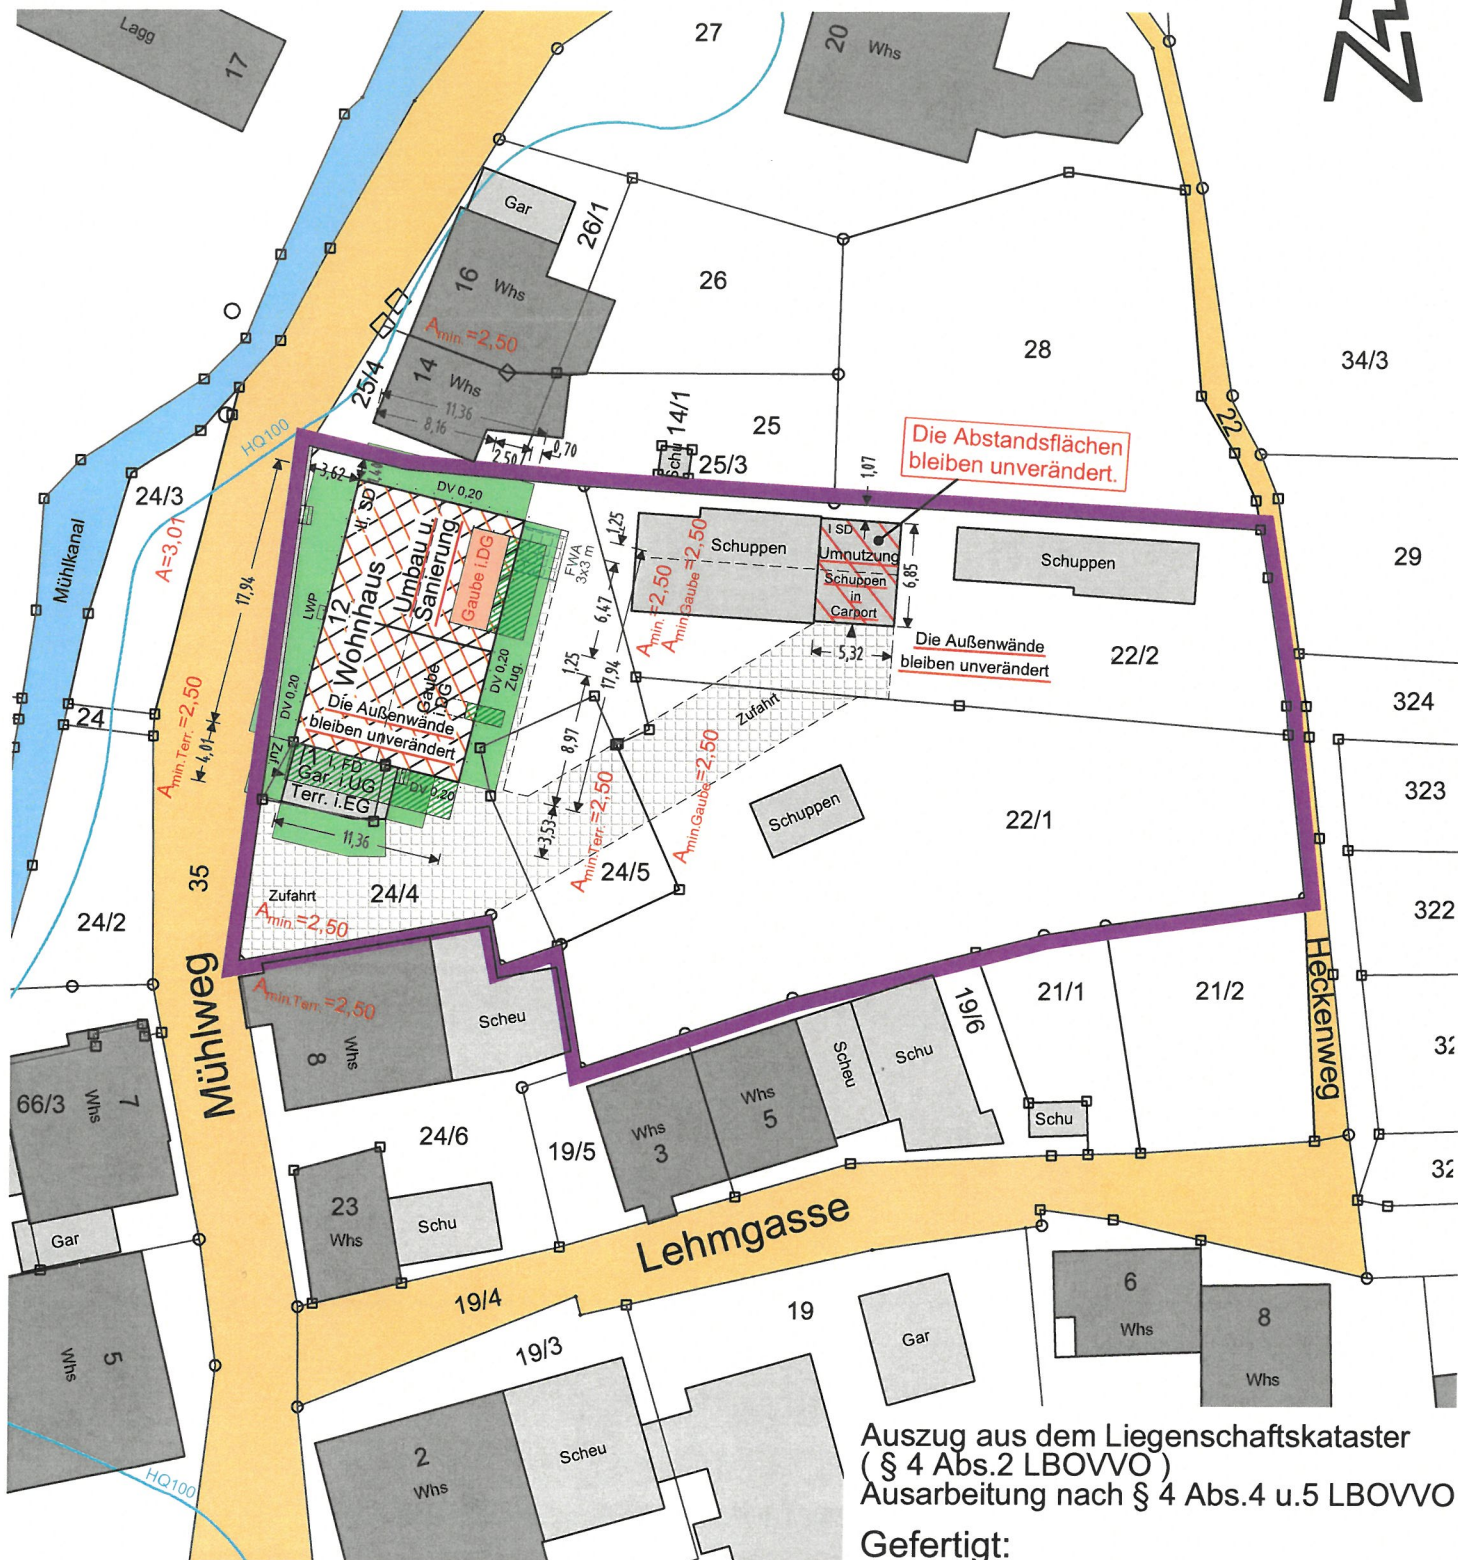

Eventuell vorhandene unterirdische Leitungen
im Baugrundstück sind nicht dargestellt.



MASSSTAB 1:500