




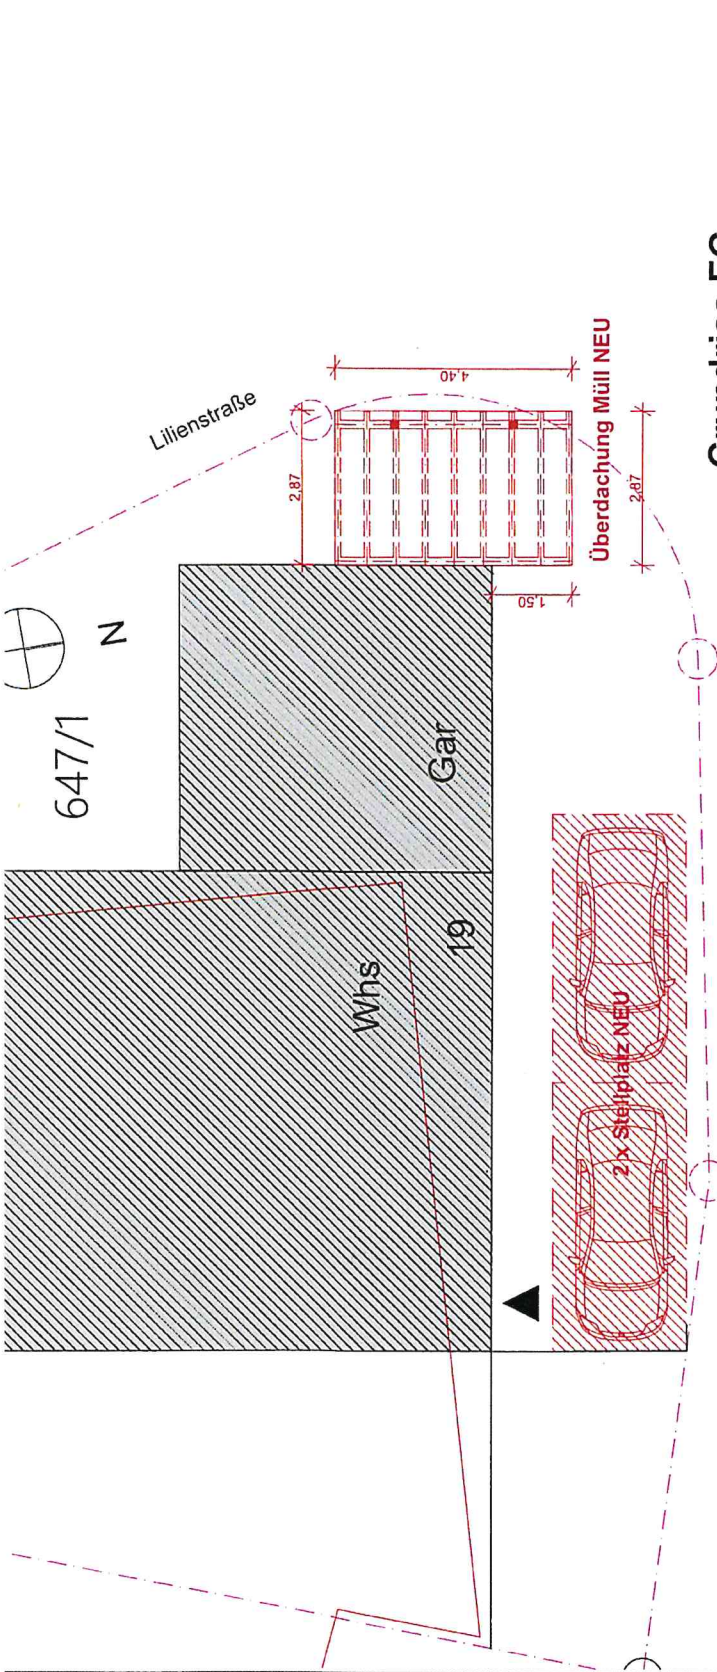

Grundriss EG

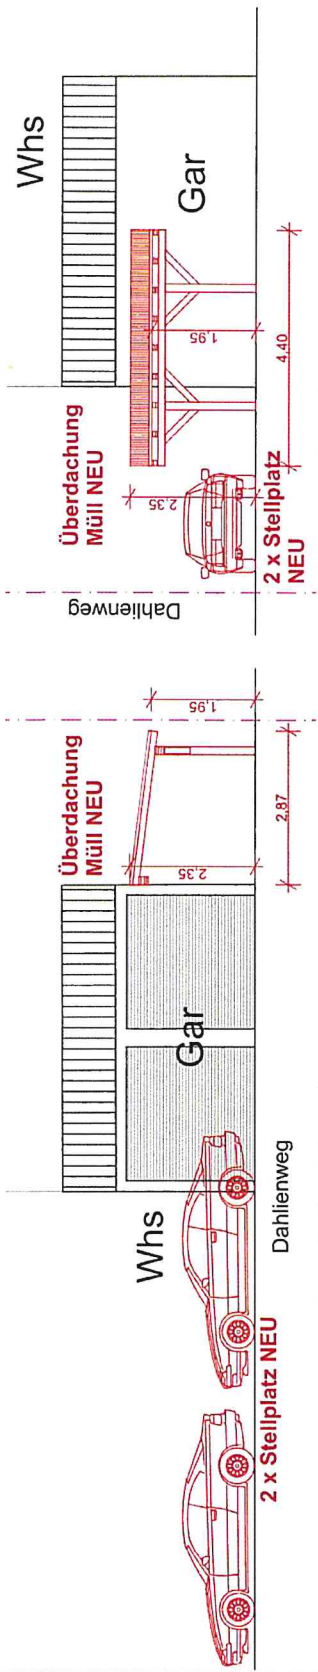

Ansicht West

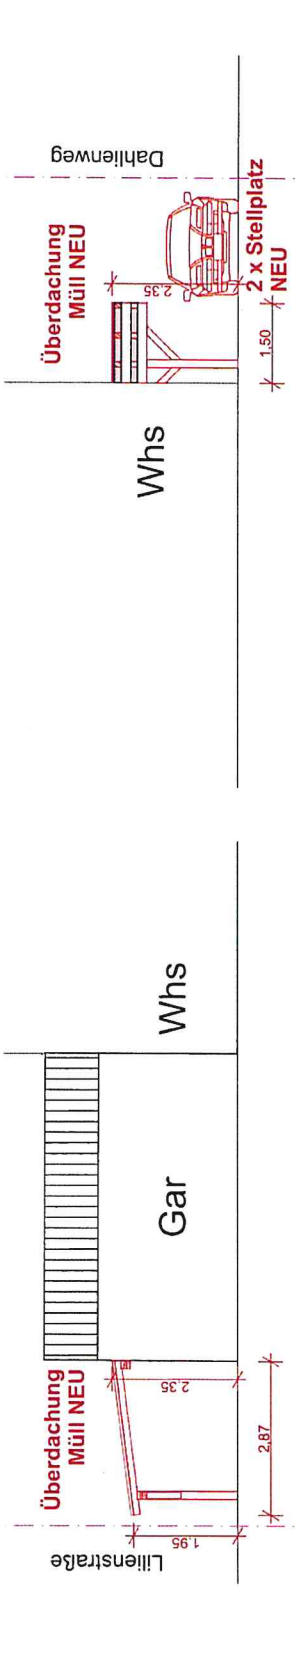

Ansicht Süd

Projekt:
Anlegung von 2 Kfz-
Stellplätzen und einer
Überdachung zum Abstellen
der Mülltonnen

Dahlienweg 19, 73635
Rudersberg, Flst.Nr. 647/1

Genehmigungsplanung
Grundriss EG;
Ansichten

Maßstab: 1:100
Datum: 09.06.2023