


Landkreis: Rems-Murr-Kreis
Gemeinde: Rudersberg
Gemarkung: Rudersberg

LAGEPLAN

- Zeichnerischer Teil -
zum Antrag auf Befreiung
Vorgartenfläche

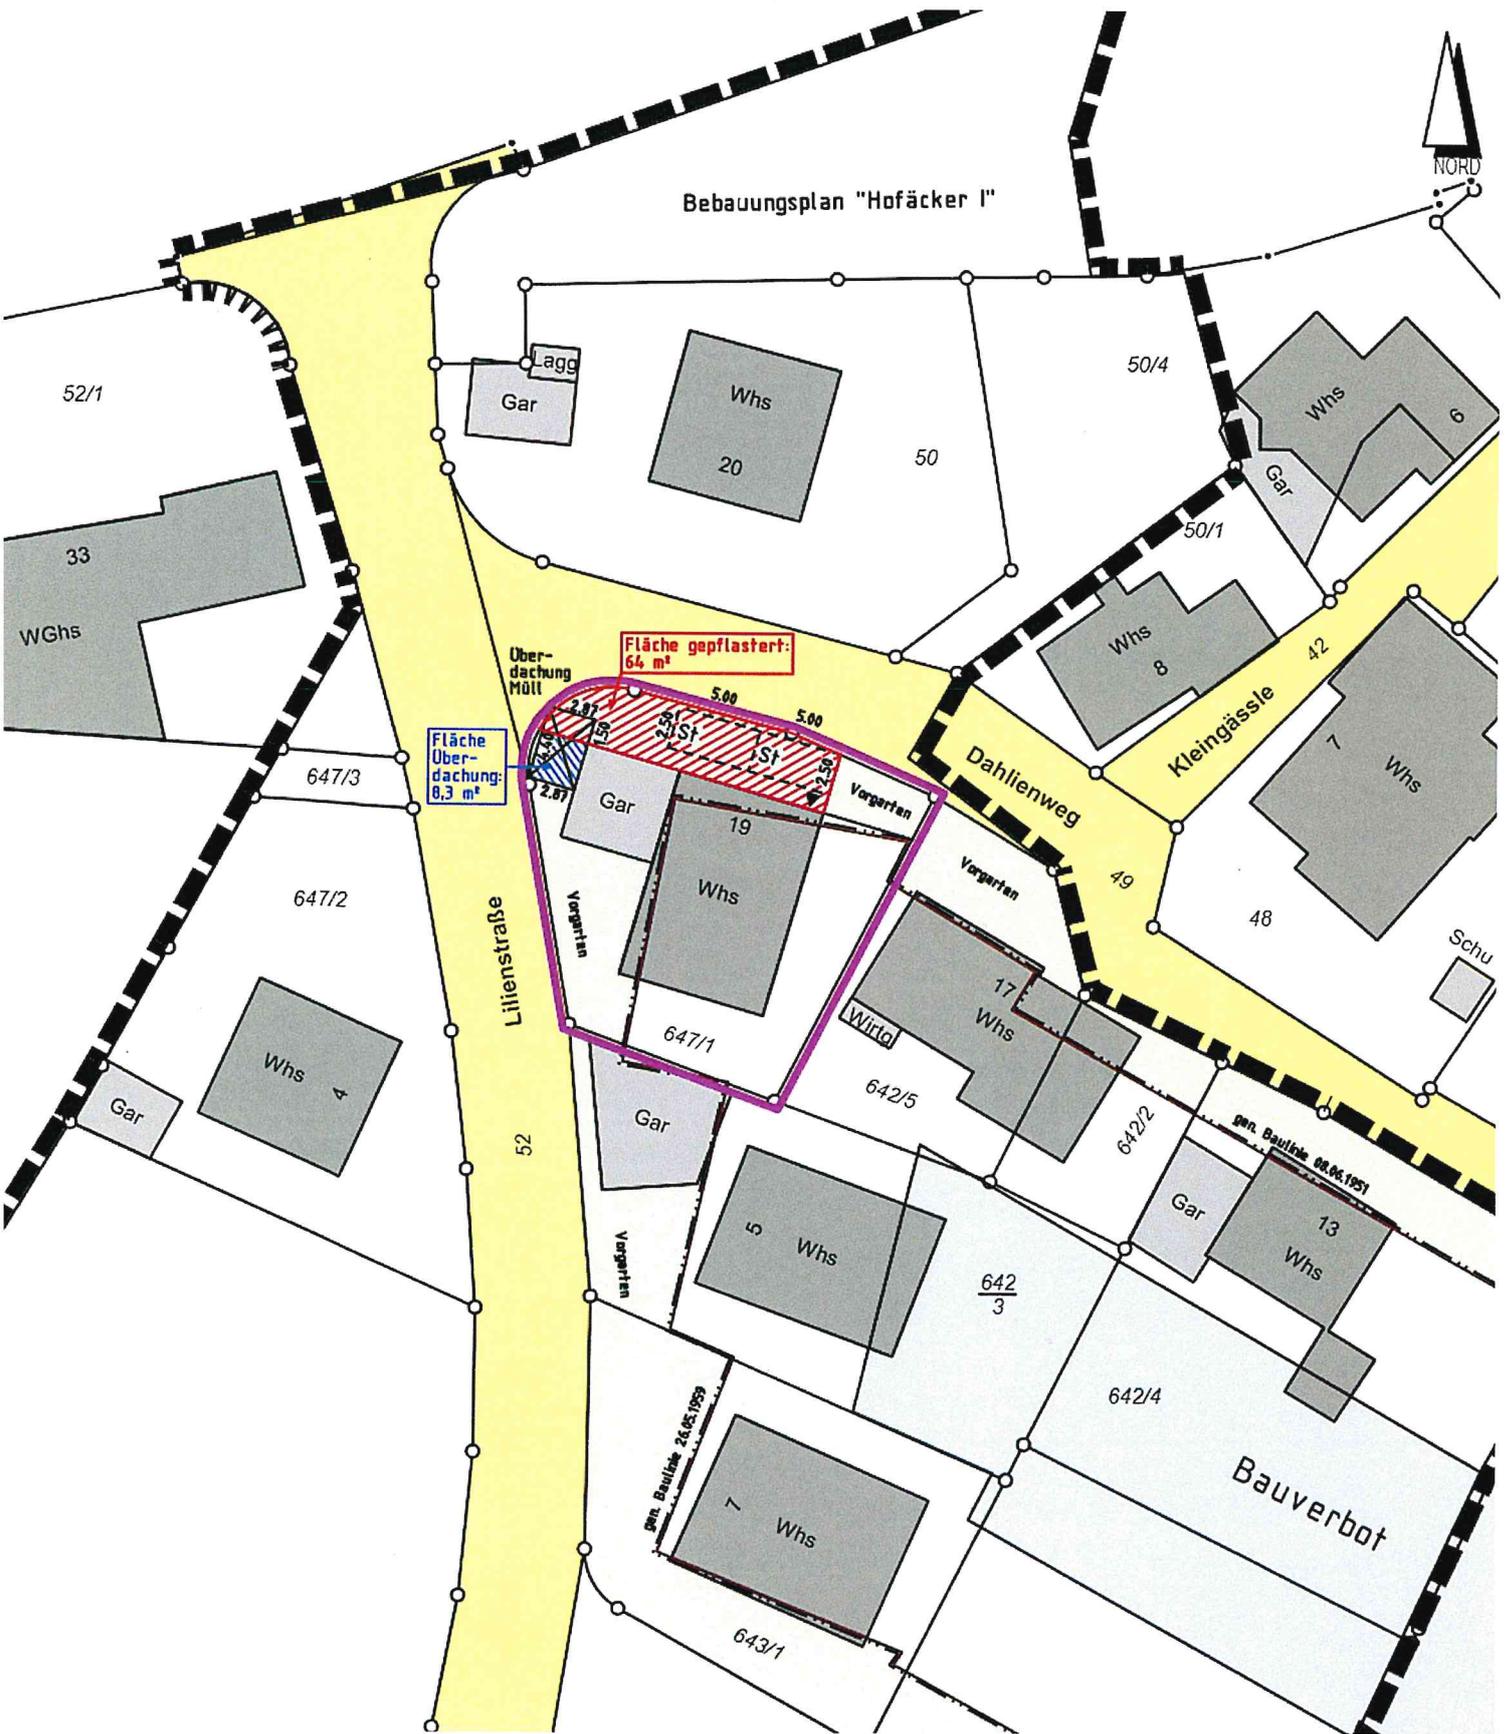

Maßstab: 1:500

Evtl. vorhandene unterirdische Versorgungsanlagen
und Leitungen sind im Lageplan nicht dargestellt.