

LAGEPLANSKIZZE

Zeichnerischer Teil zum Bauantrag


(gem. § 4 LBO VVO)

**Auszug aus dem
Liegenschaftskataster**

Liegenschaftskarte 1 : 500

Flurstück: 996/1
Flur: 5 (Unterschlechtbach)
Gemarkung: Schlechtbach

Gemeinde: Rudersberg
Kreis: Rems Murr
Regierungsbezirk: Stuttgart

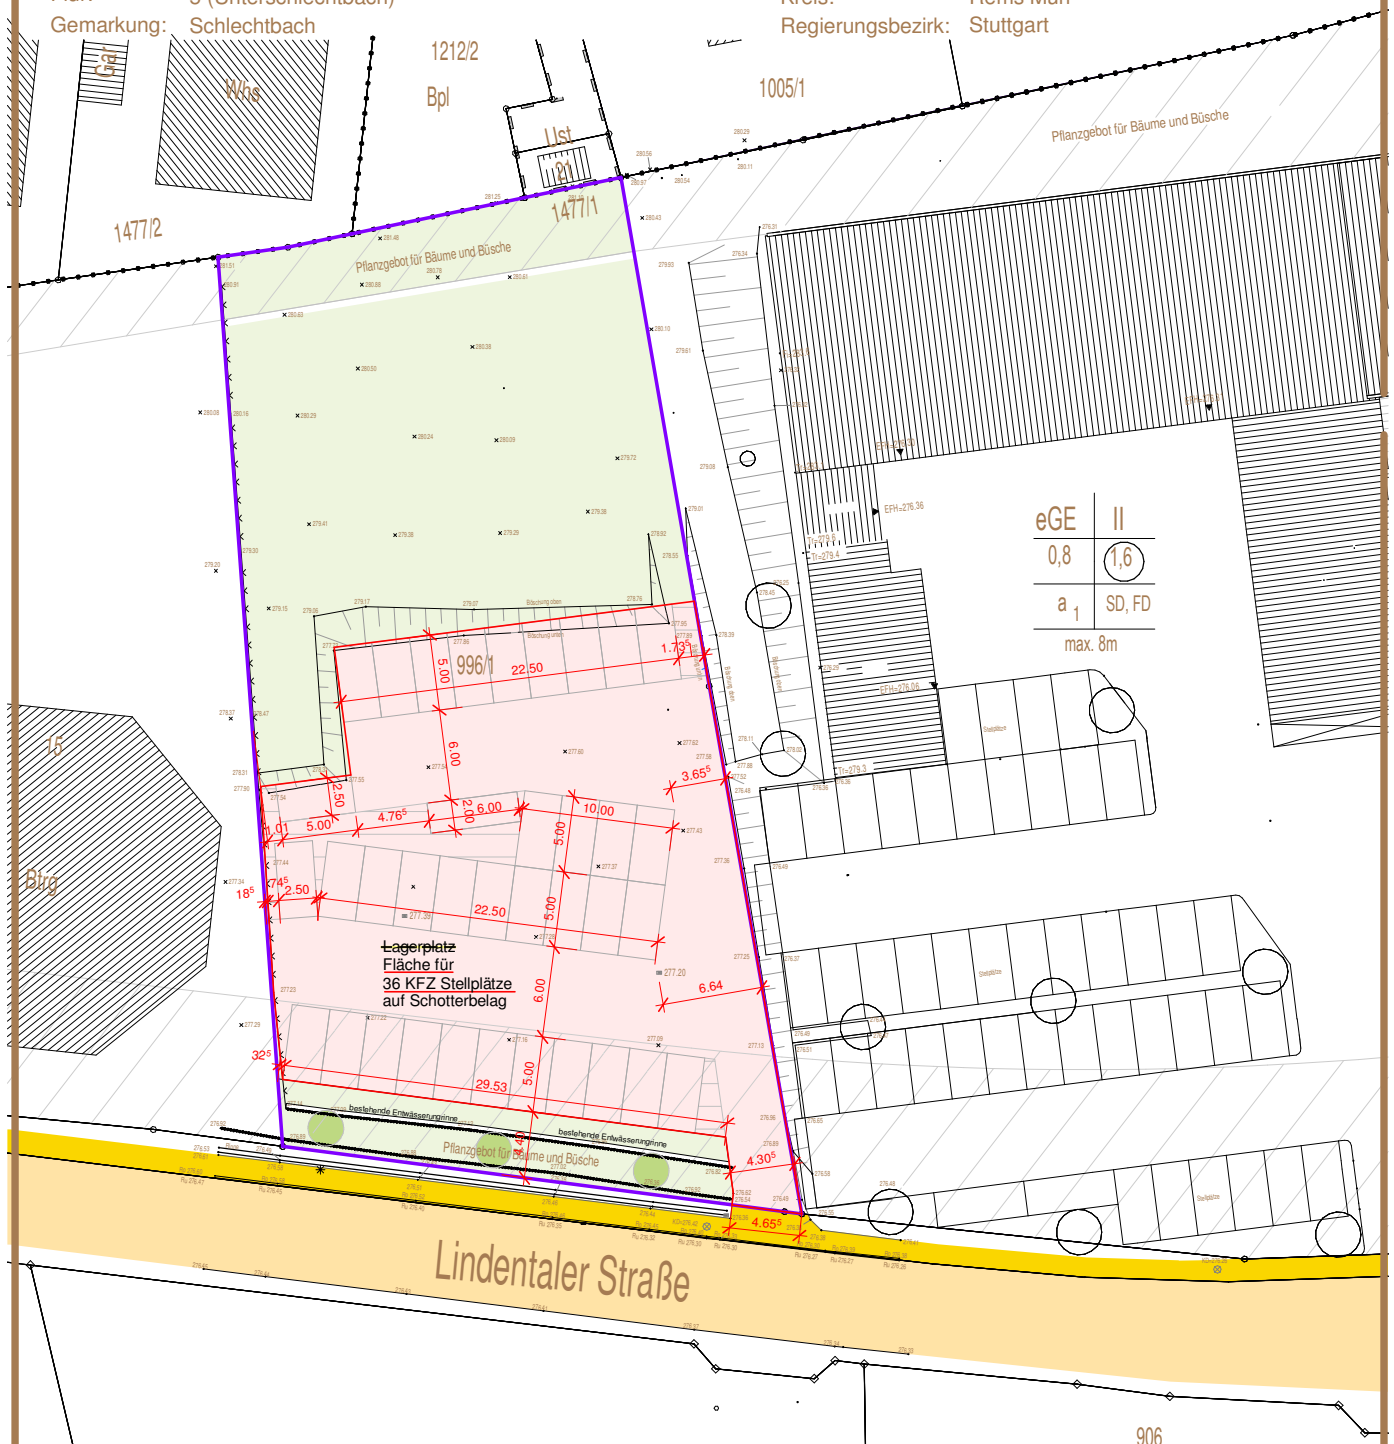

Projektnummer 1820		Stellplatznutzung Flst.Nr. 996/1 Lindentaler Str 73635 Rudersberg		
Lageplanskizze				
Maßstab M 1 : 500	Planer A	Bauteil	Plan-Nr. 4.0.0.0	Index va