


Gemeinde Rudersberg
Gemarkung Steinenberg
Landkreis Rems-Murr-Kreis


LAGEPLAN

Zeichnerischer Teil zum Bauantrag
(§4 LBOVVO)

Abbruch

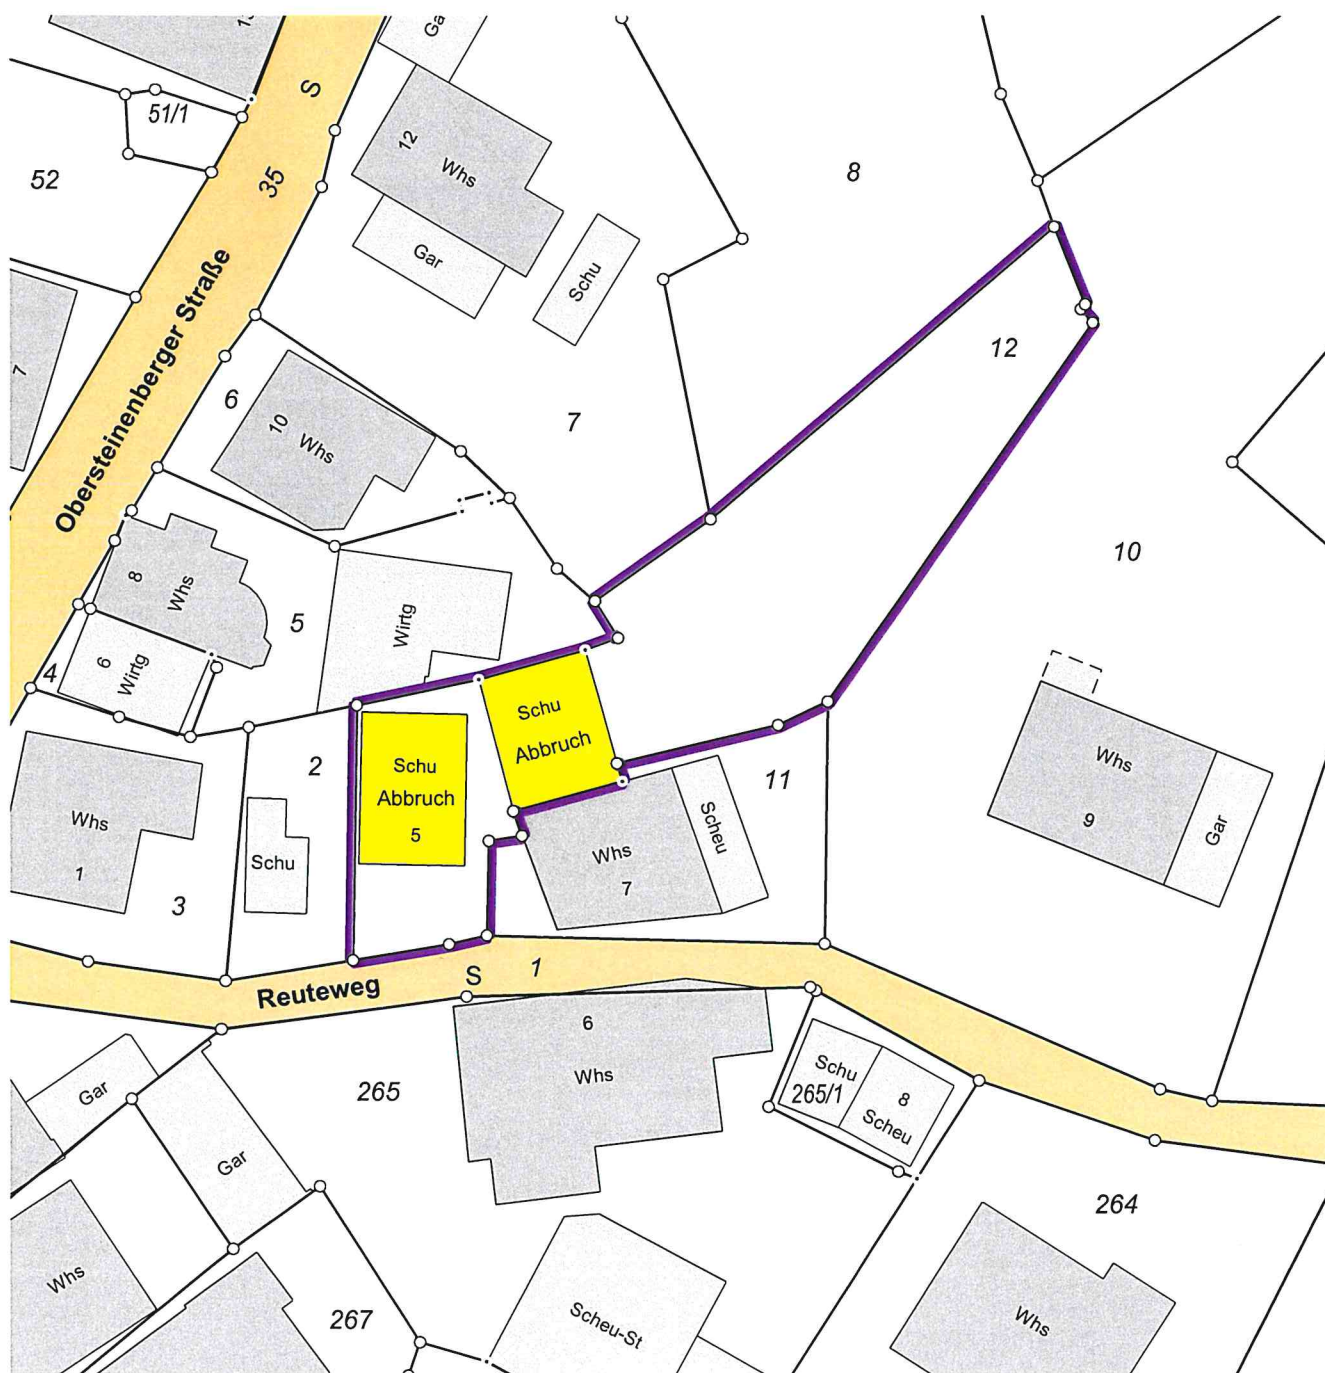

Maßstab 1 : 500

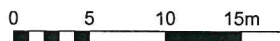

Eventuell vorhandene
unterirdische Versorgungs-
leitungen sind im Lageplan
nicht dargestellt.