


Rems - Murr - Kreis  
Gemeinde Rudersberg  
Gemarkung Rudersberg

# LAGEPLAN ( Skizze )

- zeichnerischer Teil zum Bauantrag -

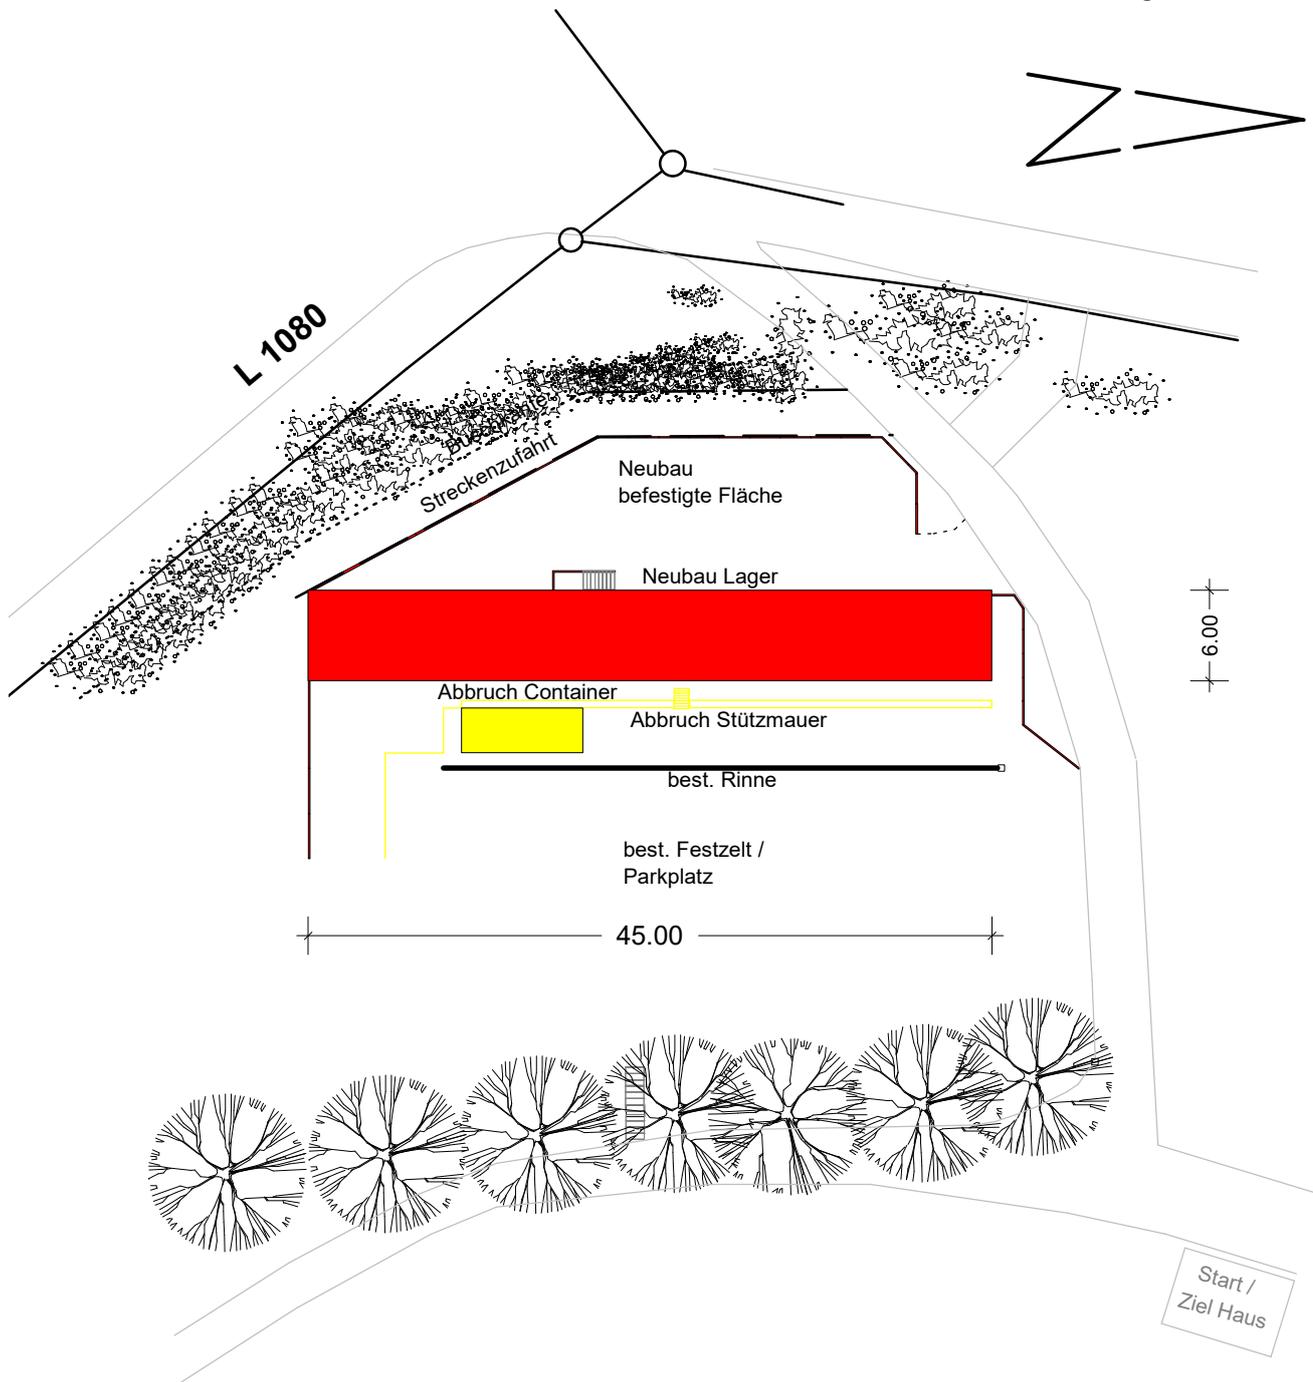

Rudersberg, den 24.10.2023

Maßstab 1 : 500