




Proj. Carport
Flst. Nr. 1250
Eichendorffweg 19
73635 Rudersberg

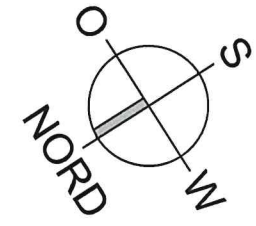


Grundriss - Konstruktion wanden

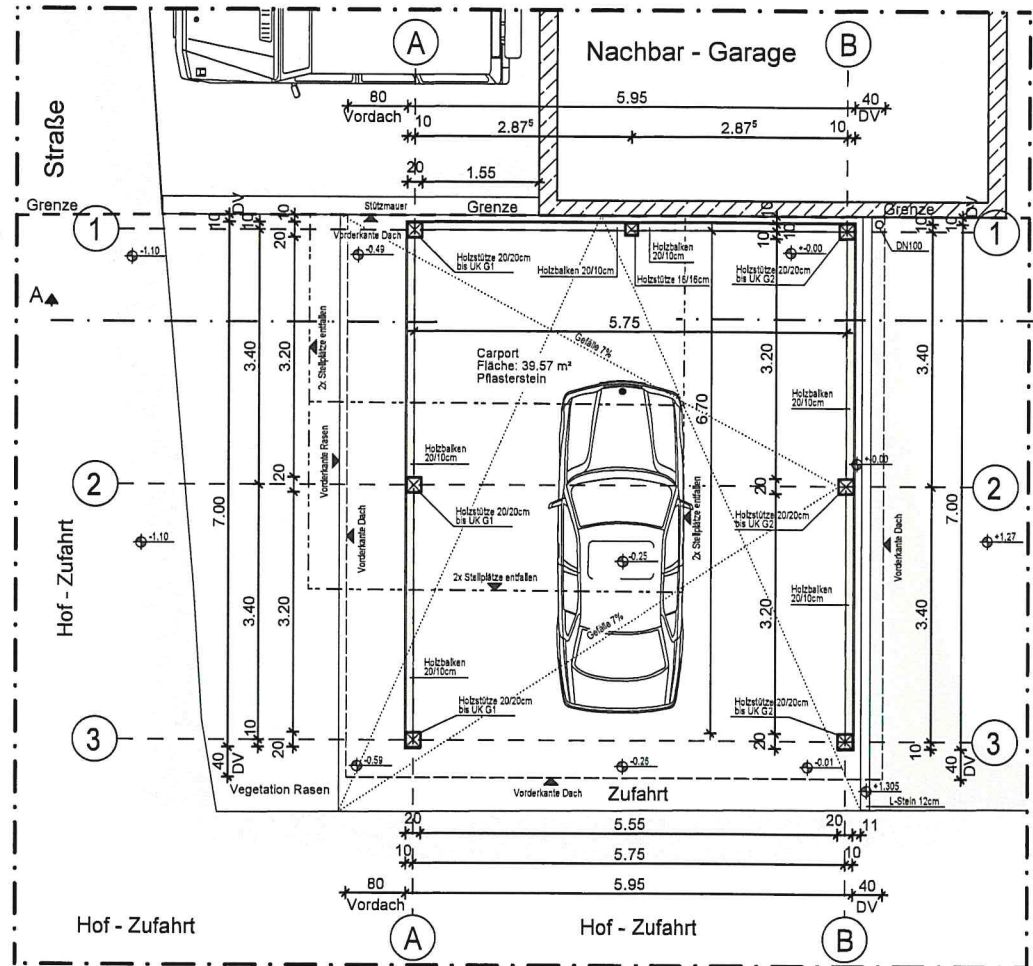


Grundriss - Dach konstruktion

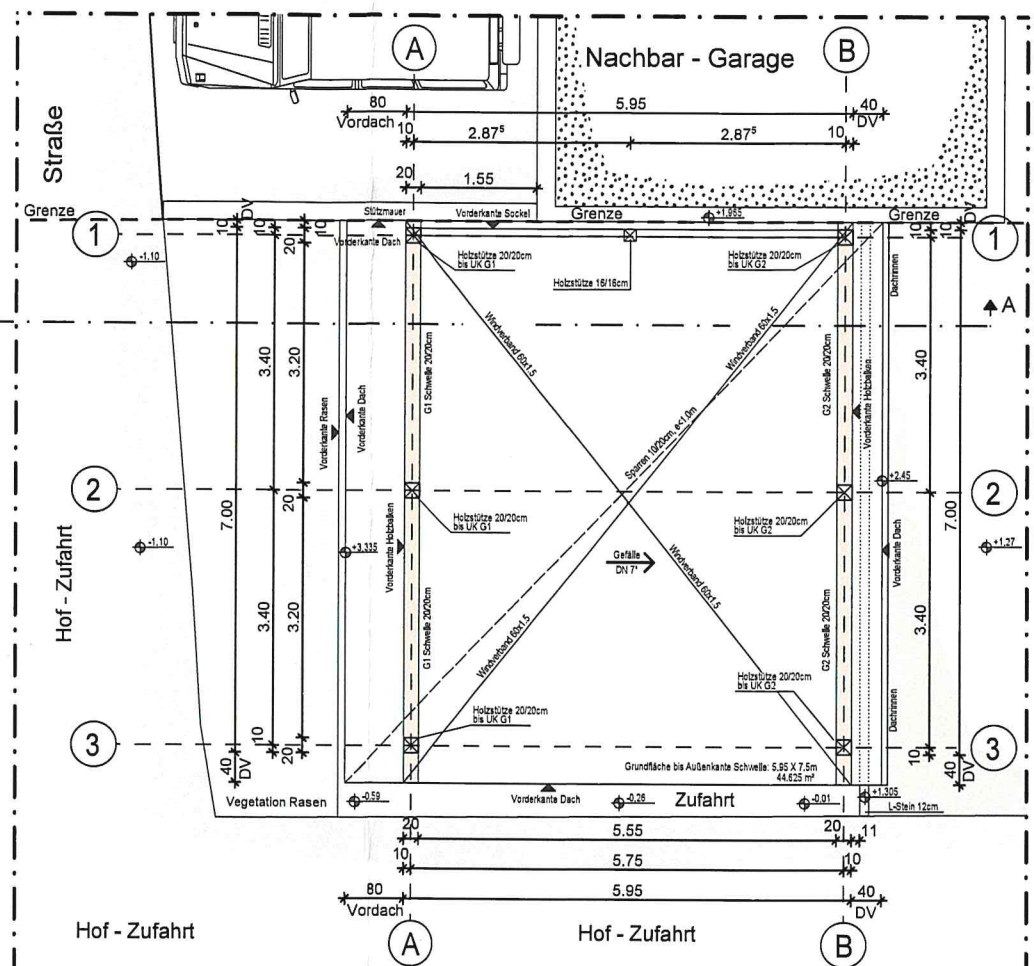

Schnitt A - A

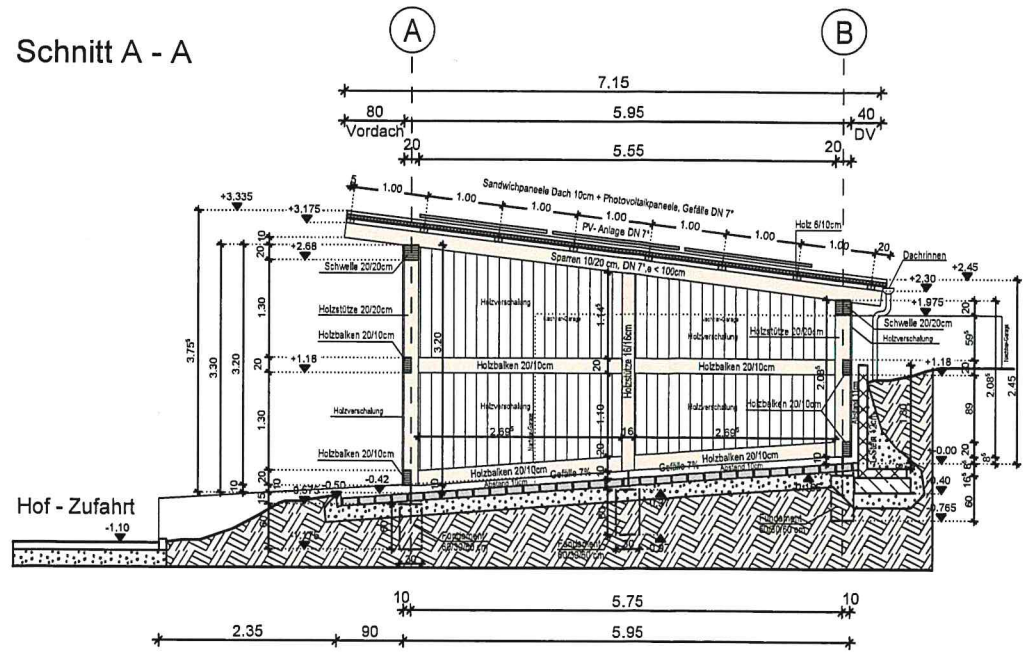

Ansicht

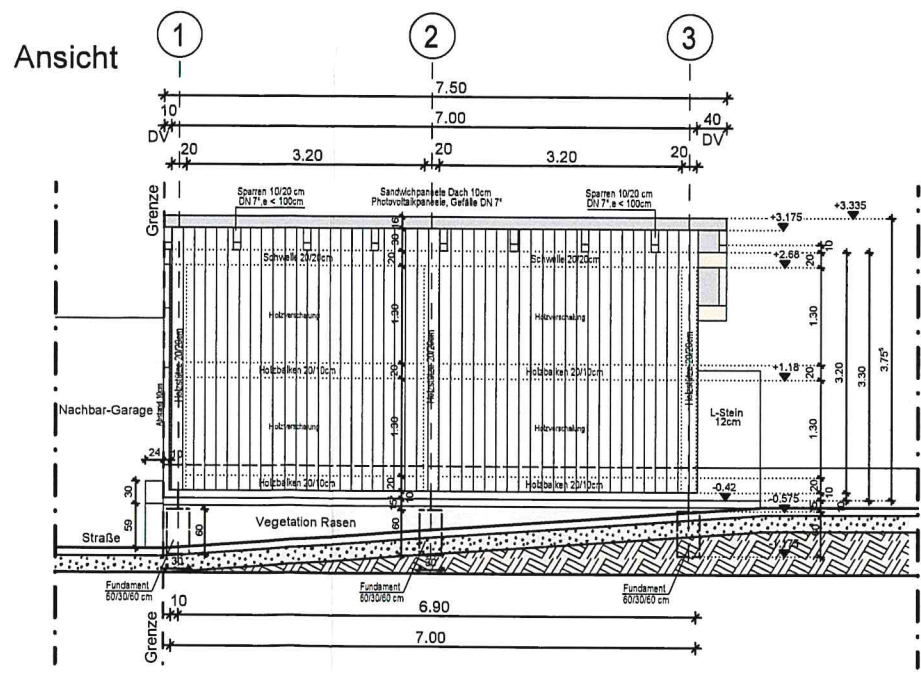

GRUNDRISS, SCHNITT
und ANSICHT

Maßstab 1:100

anerkannt:
Bauherr: