


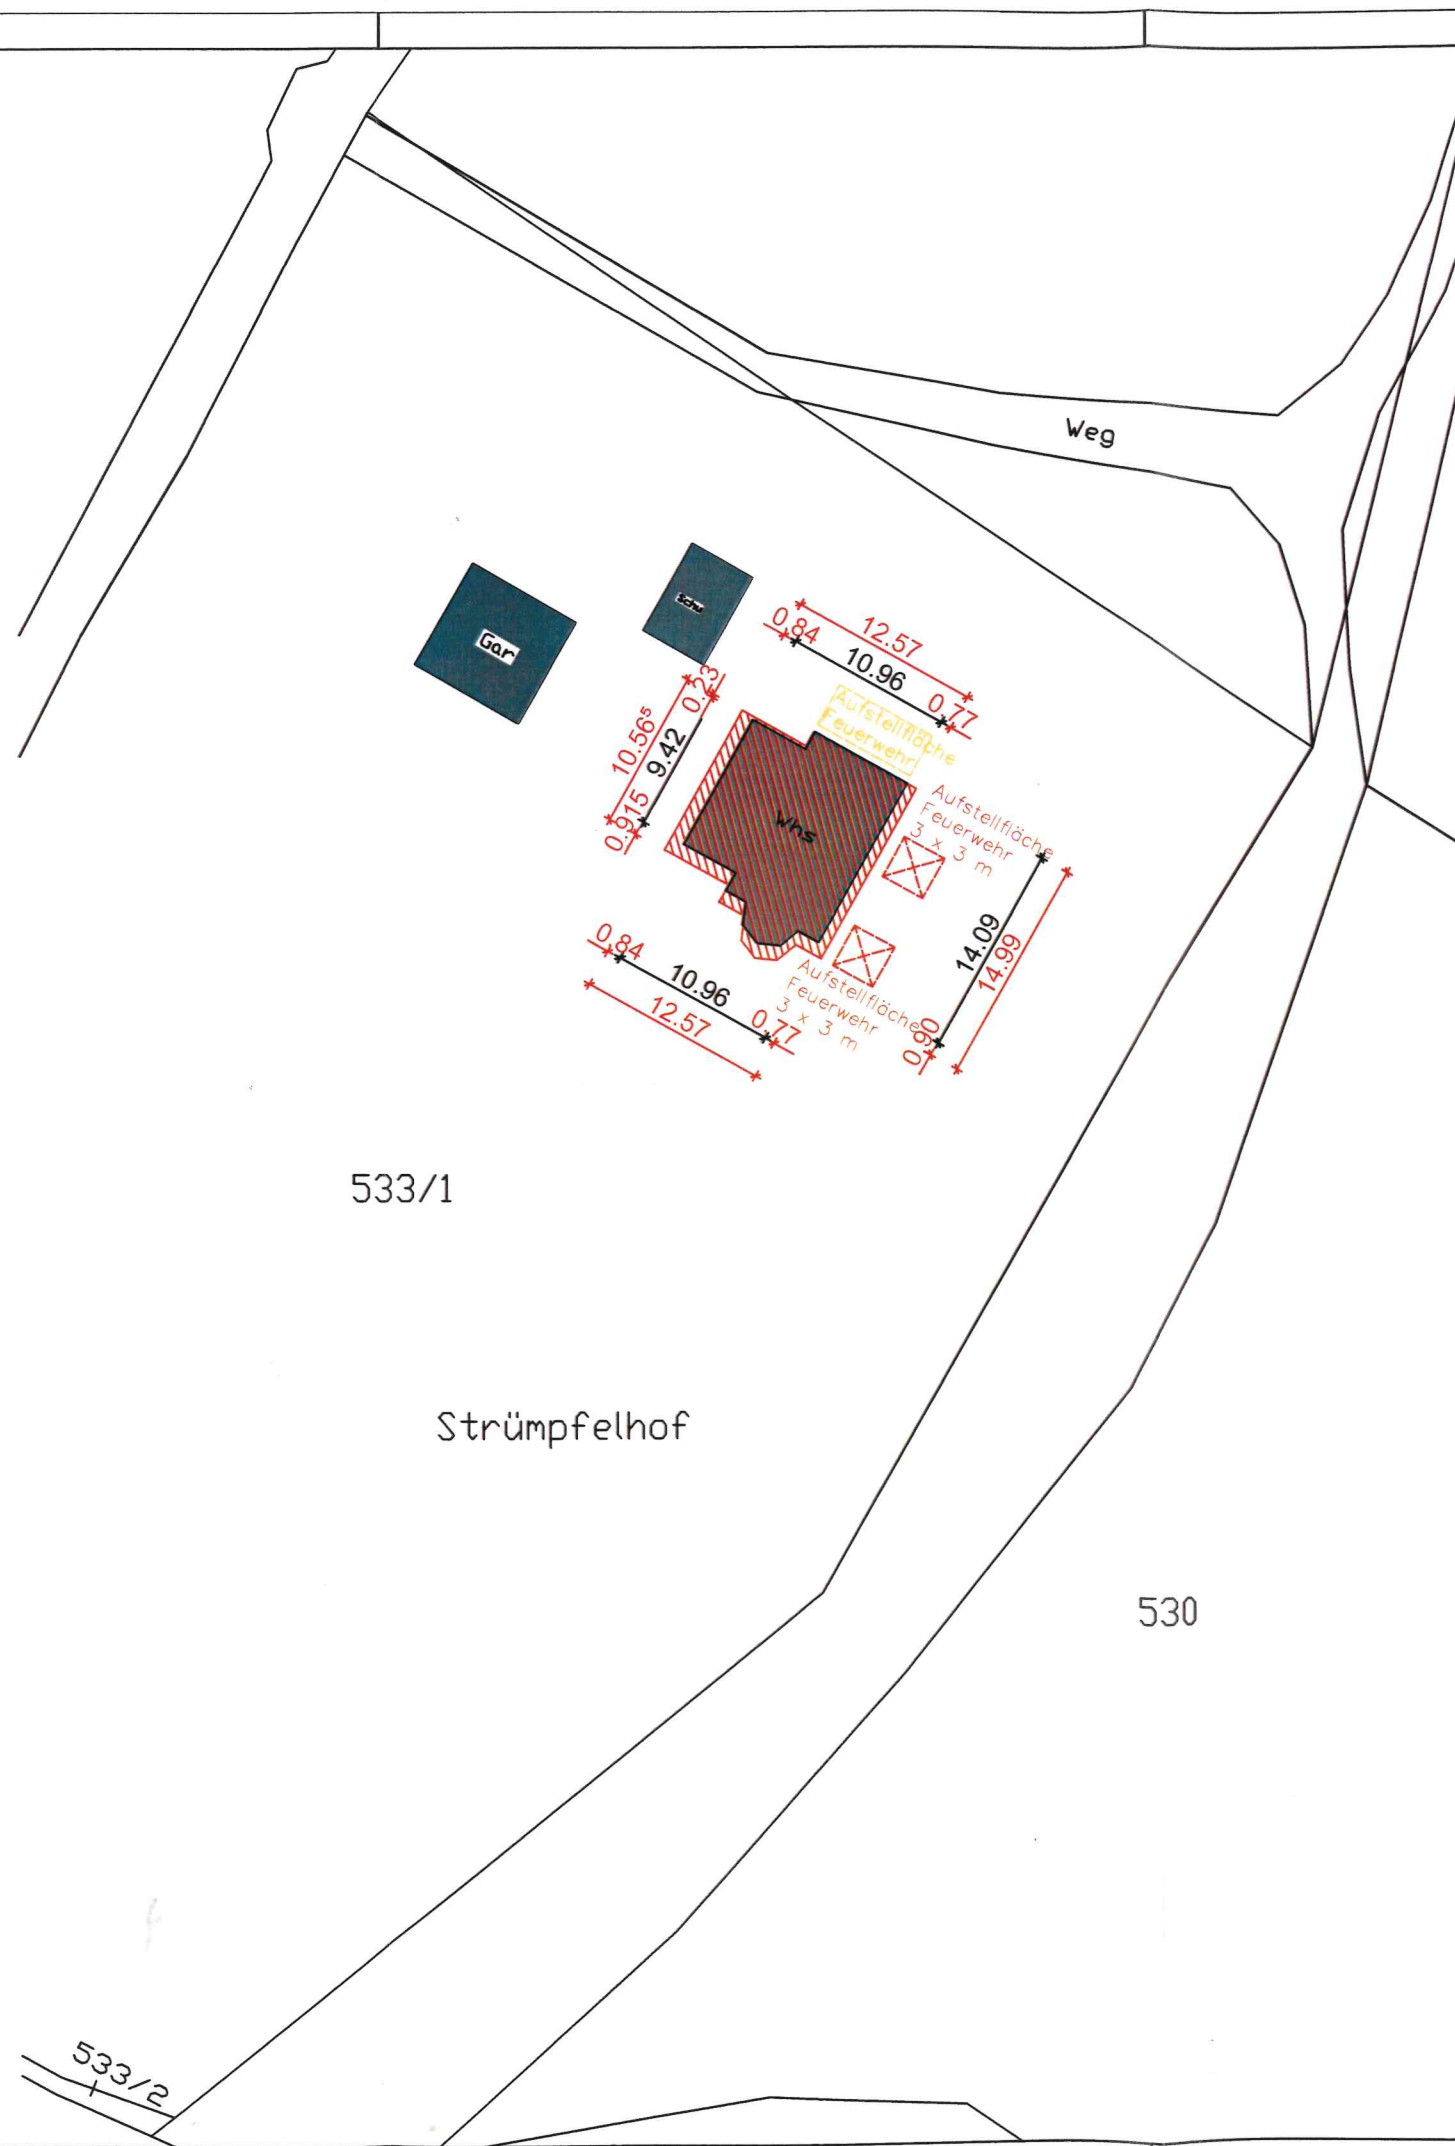

Legende	
	nicht erstellte bzw. beseitigte Bauteile
	genehmigte Ausführung
	veränderte Bauausführung

Bauherr	
Bauvorhaben	Veränderte Bauausführung Wohngebäude, Ergänzung des Wohngebäudes mit Vordach und Franz. Balkon
Objektanschrift	Strümpfelhof 1 73635 Rudersberg
Planungsstand	Genehmigungsplanung
Planinhalt	Lageplanskizze
Plan.Nr. 2330.01	Maßstab 1 : 500