


Rems-Murr-Kreis
 Gemeinde Rudersberg
 Gemarkung Schlechtbach
 Flur Unterschlechtbach

LAGEPLAN

zeichnerischer Teil zum Bauantrag

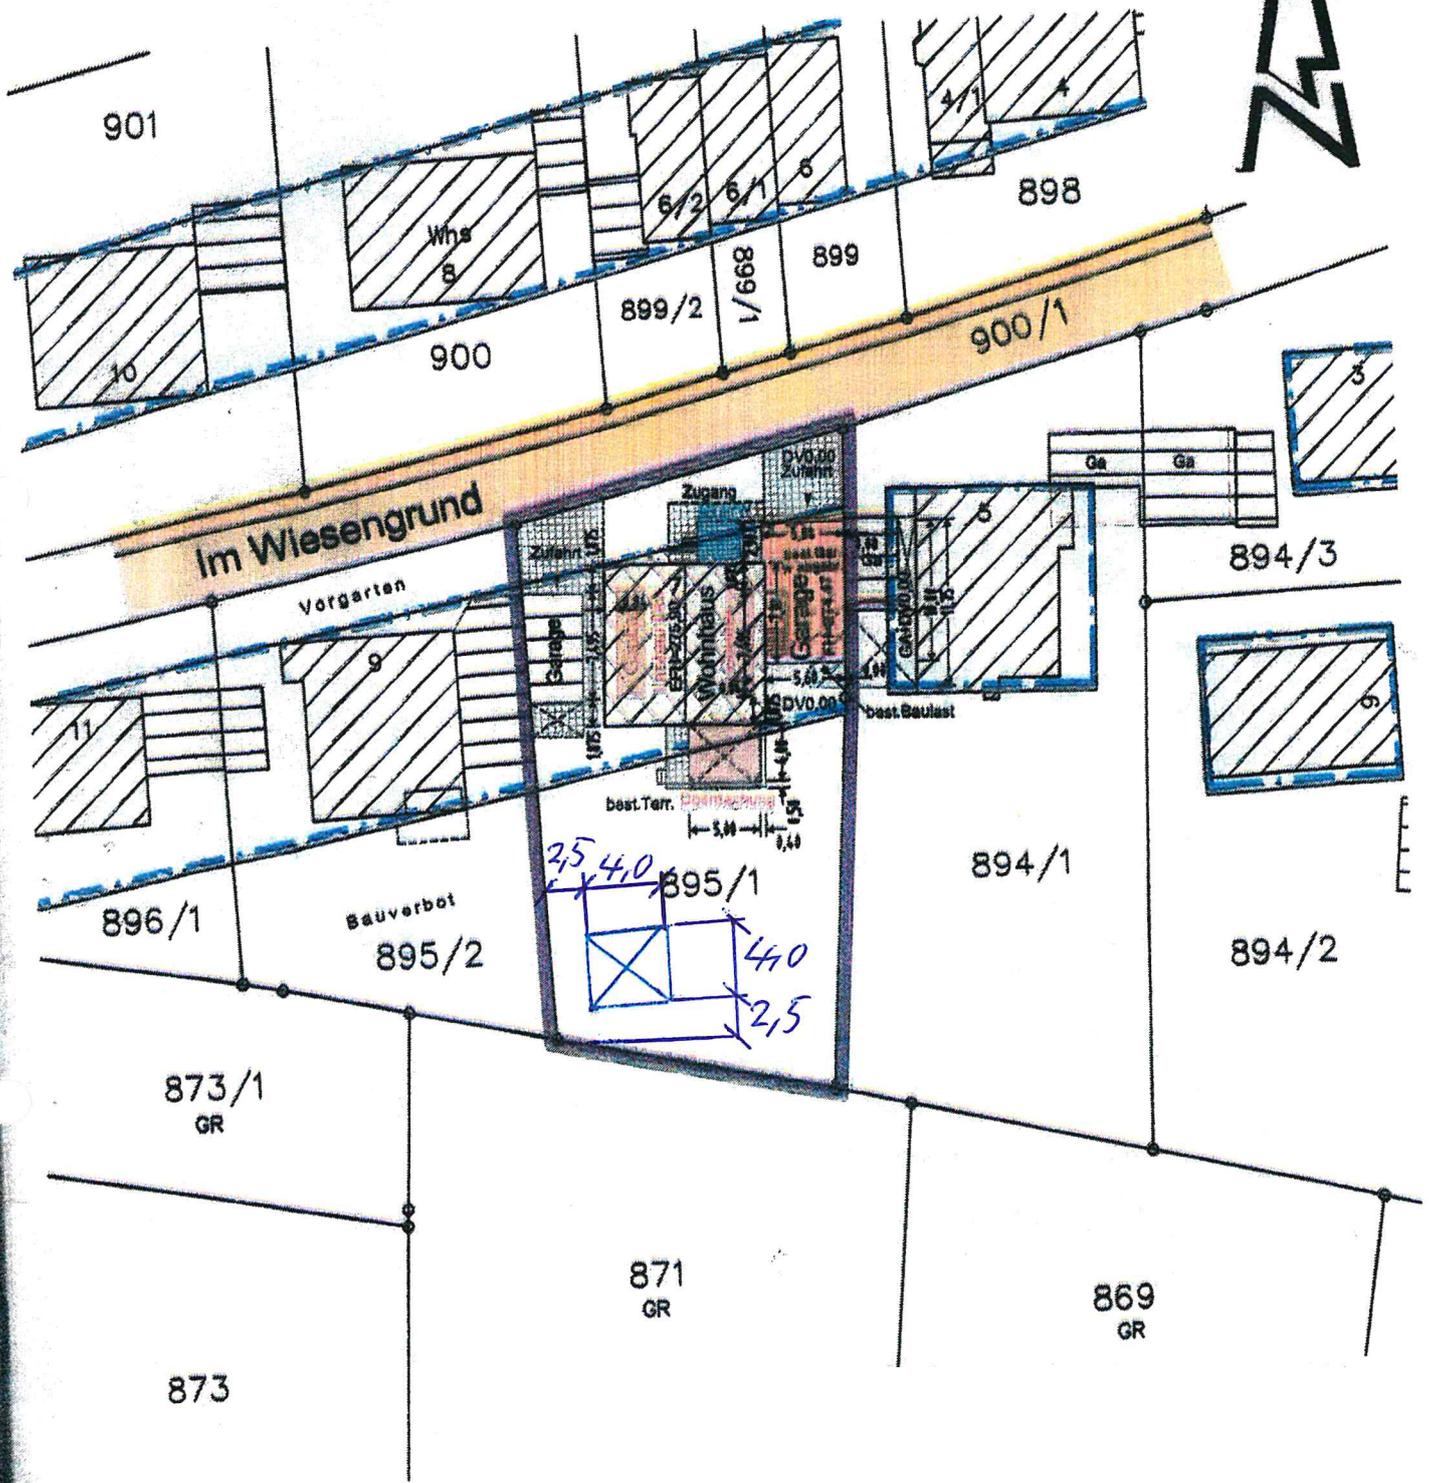

Die Höhen beziehen sich auf das neue System.

Eventuell vorhandene unterirdische Leitungen im Baugrundstück sind nicht dargestellt.



MASSSTAB 1:500