

Landkreis : Rems - Murr - Kreis

Stadt / Gemeinde : Rudersberg

Gemarkung : Rudersberg



Flur : \_\_\_\_\_

# LAGEPLAN

- zeichnerischer Teil zum Bauantrag -  
(§§ 4 und 5 LBOVVO)

Maßstab

1 : 500

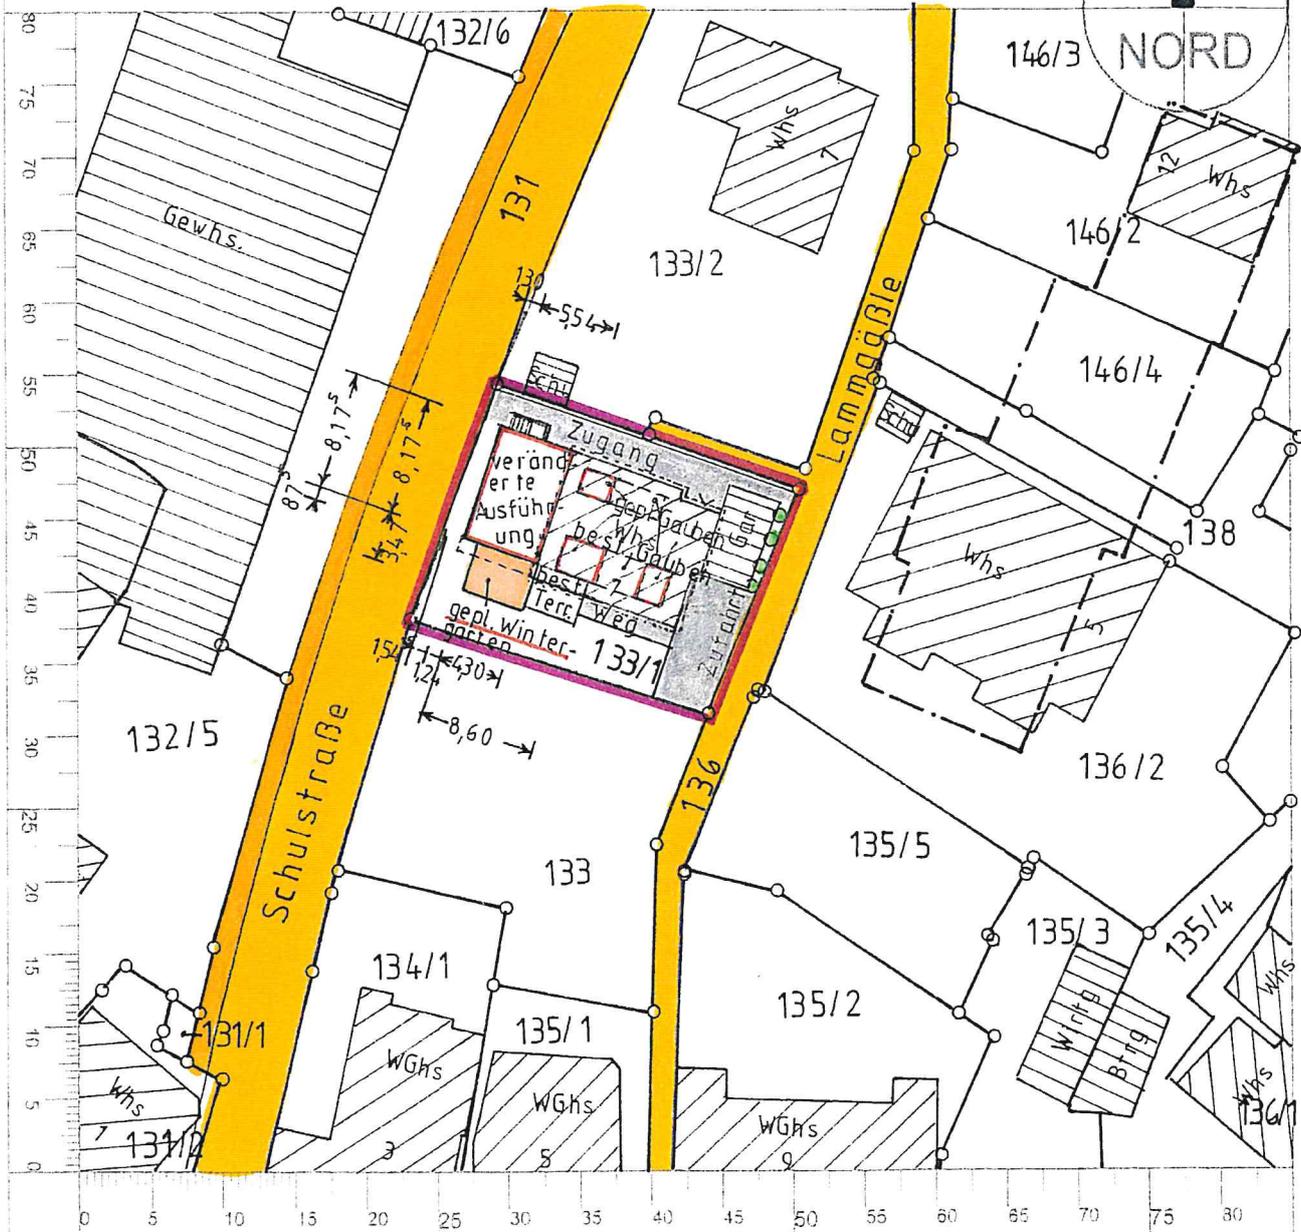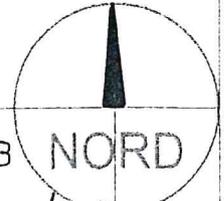

Die Grenzen entsprechen dem Liegenschaftskataster.  
Einzeichnung nach §4 Absatz 2 LBOVVO.

Höhenangaben in (...) sind geplant bzw. berechnet und örtlich zu prüfen.  
Unterirdische Leitungen sind nicht oder nicht vollständig und ohne  
Gewähr eingezeichnet. Eine örtliche Überprüfung ist notwendig.