


LAGEPLAN

Zeichnerischer Teil zum Bauantrag
 (gem. § 4 LBO VVO)

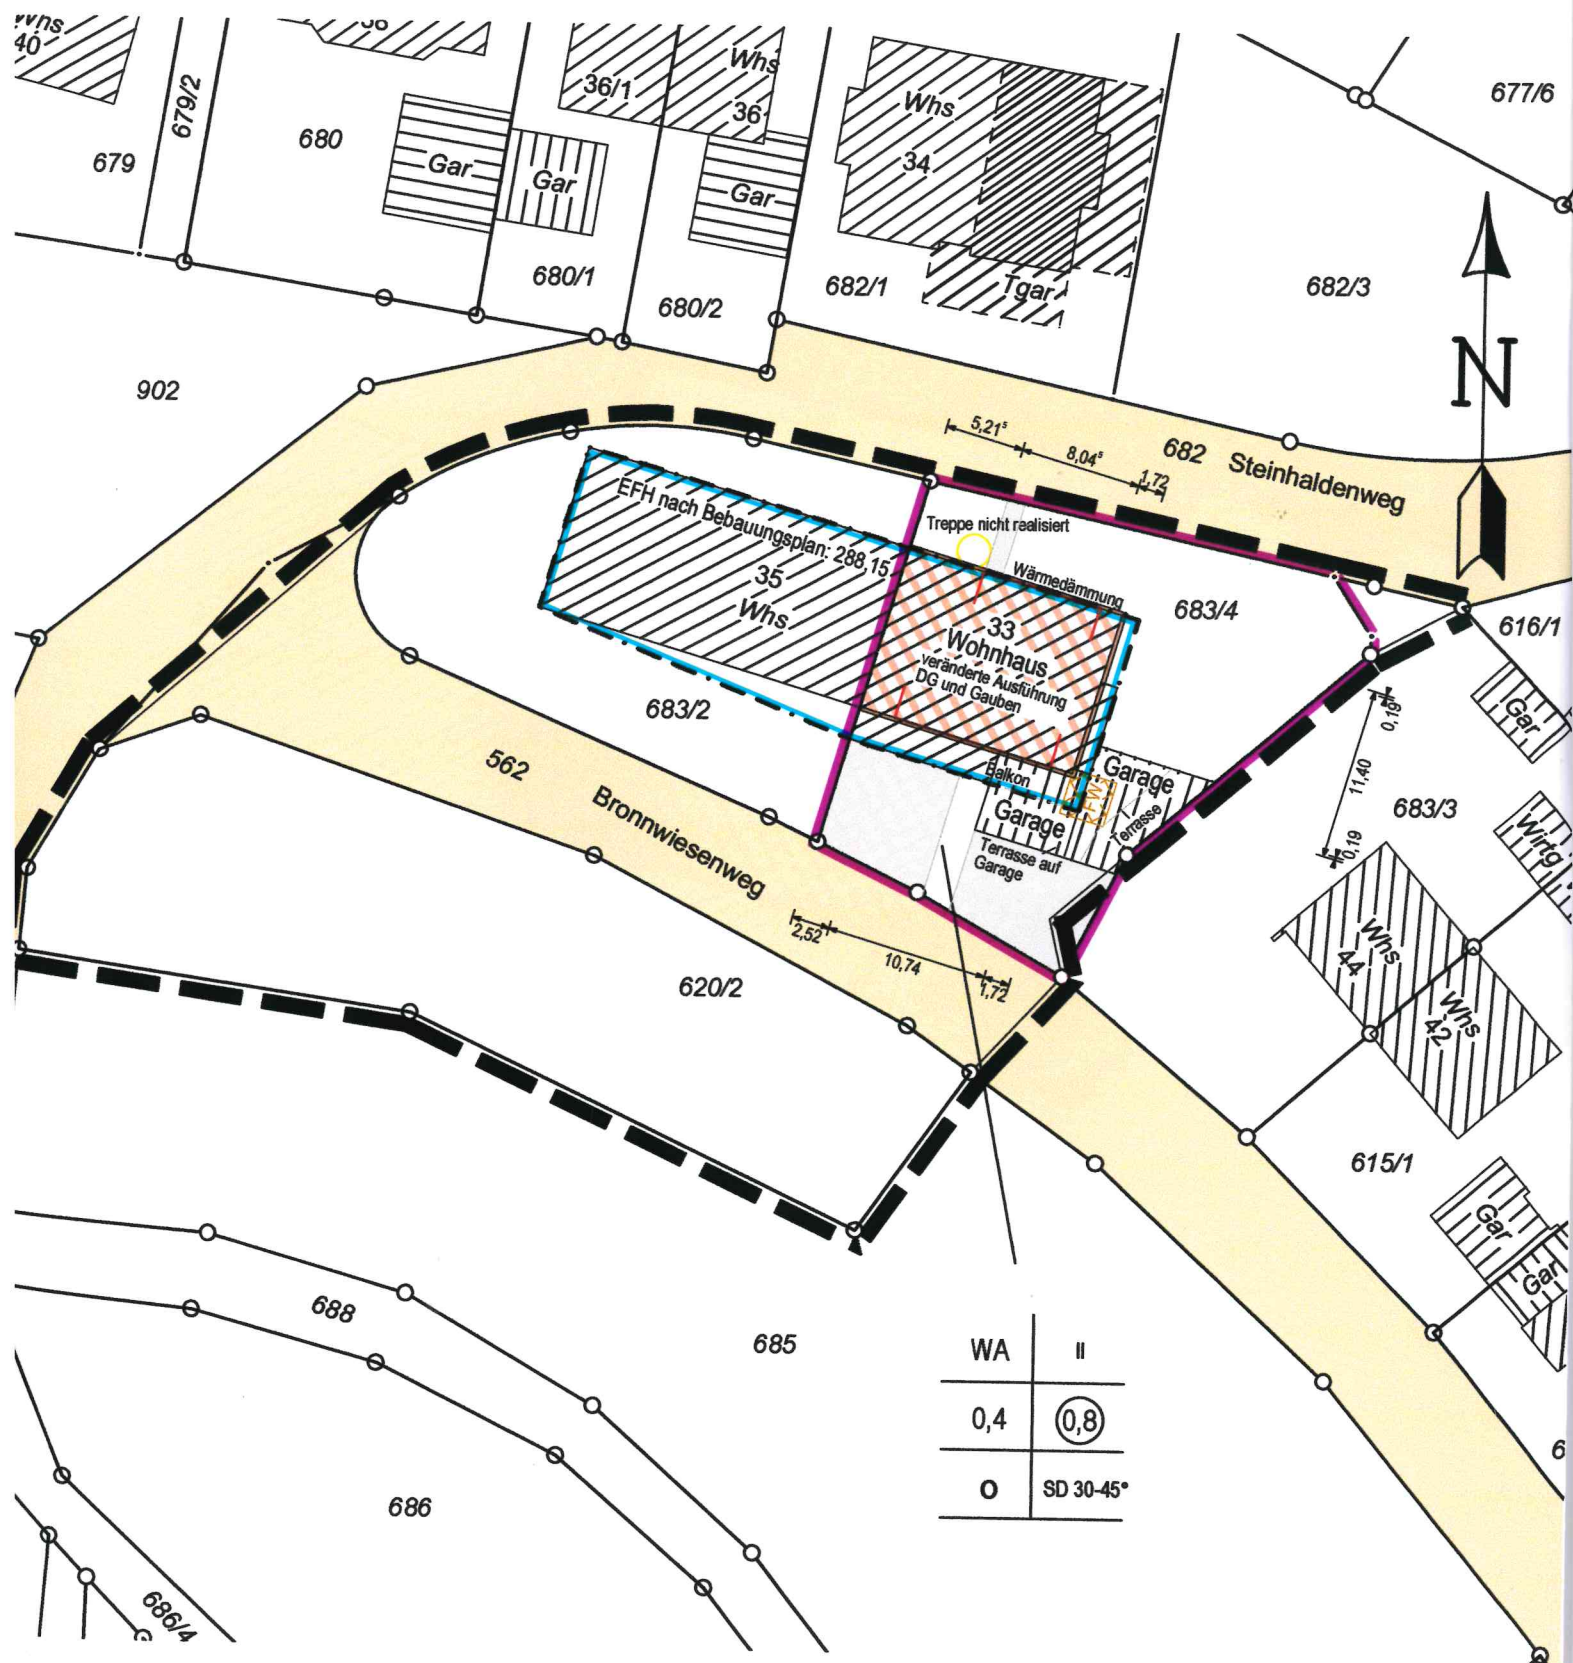

WA	II
0,4	(0,8)
O	SD 30-45°

Maßstab 1 : 500

