


REMS-MURR-KREIS
GEMEINDE RUDERSBERG
GEMARKUNG STEINENBERG

LAGEPLAN

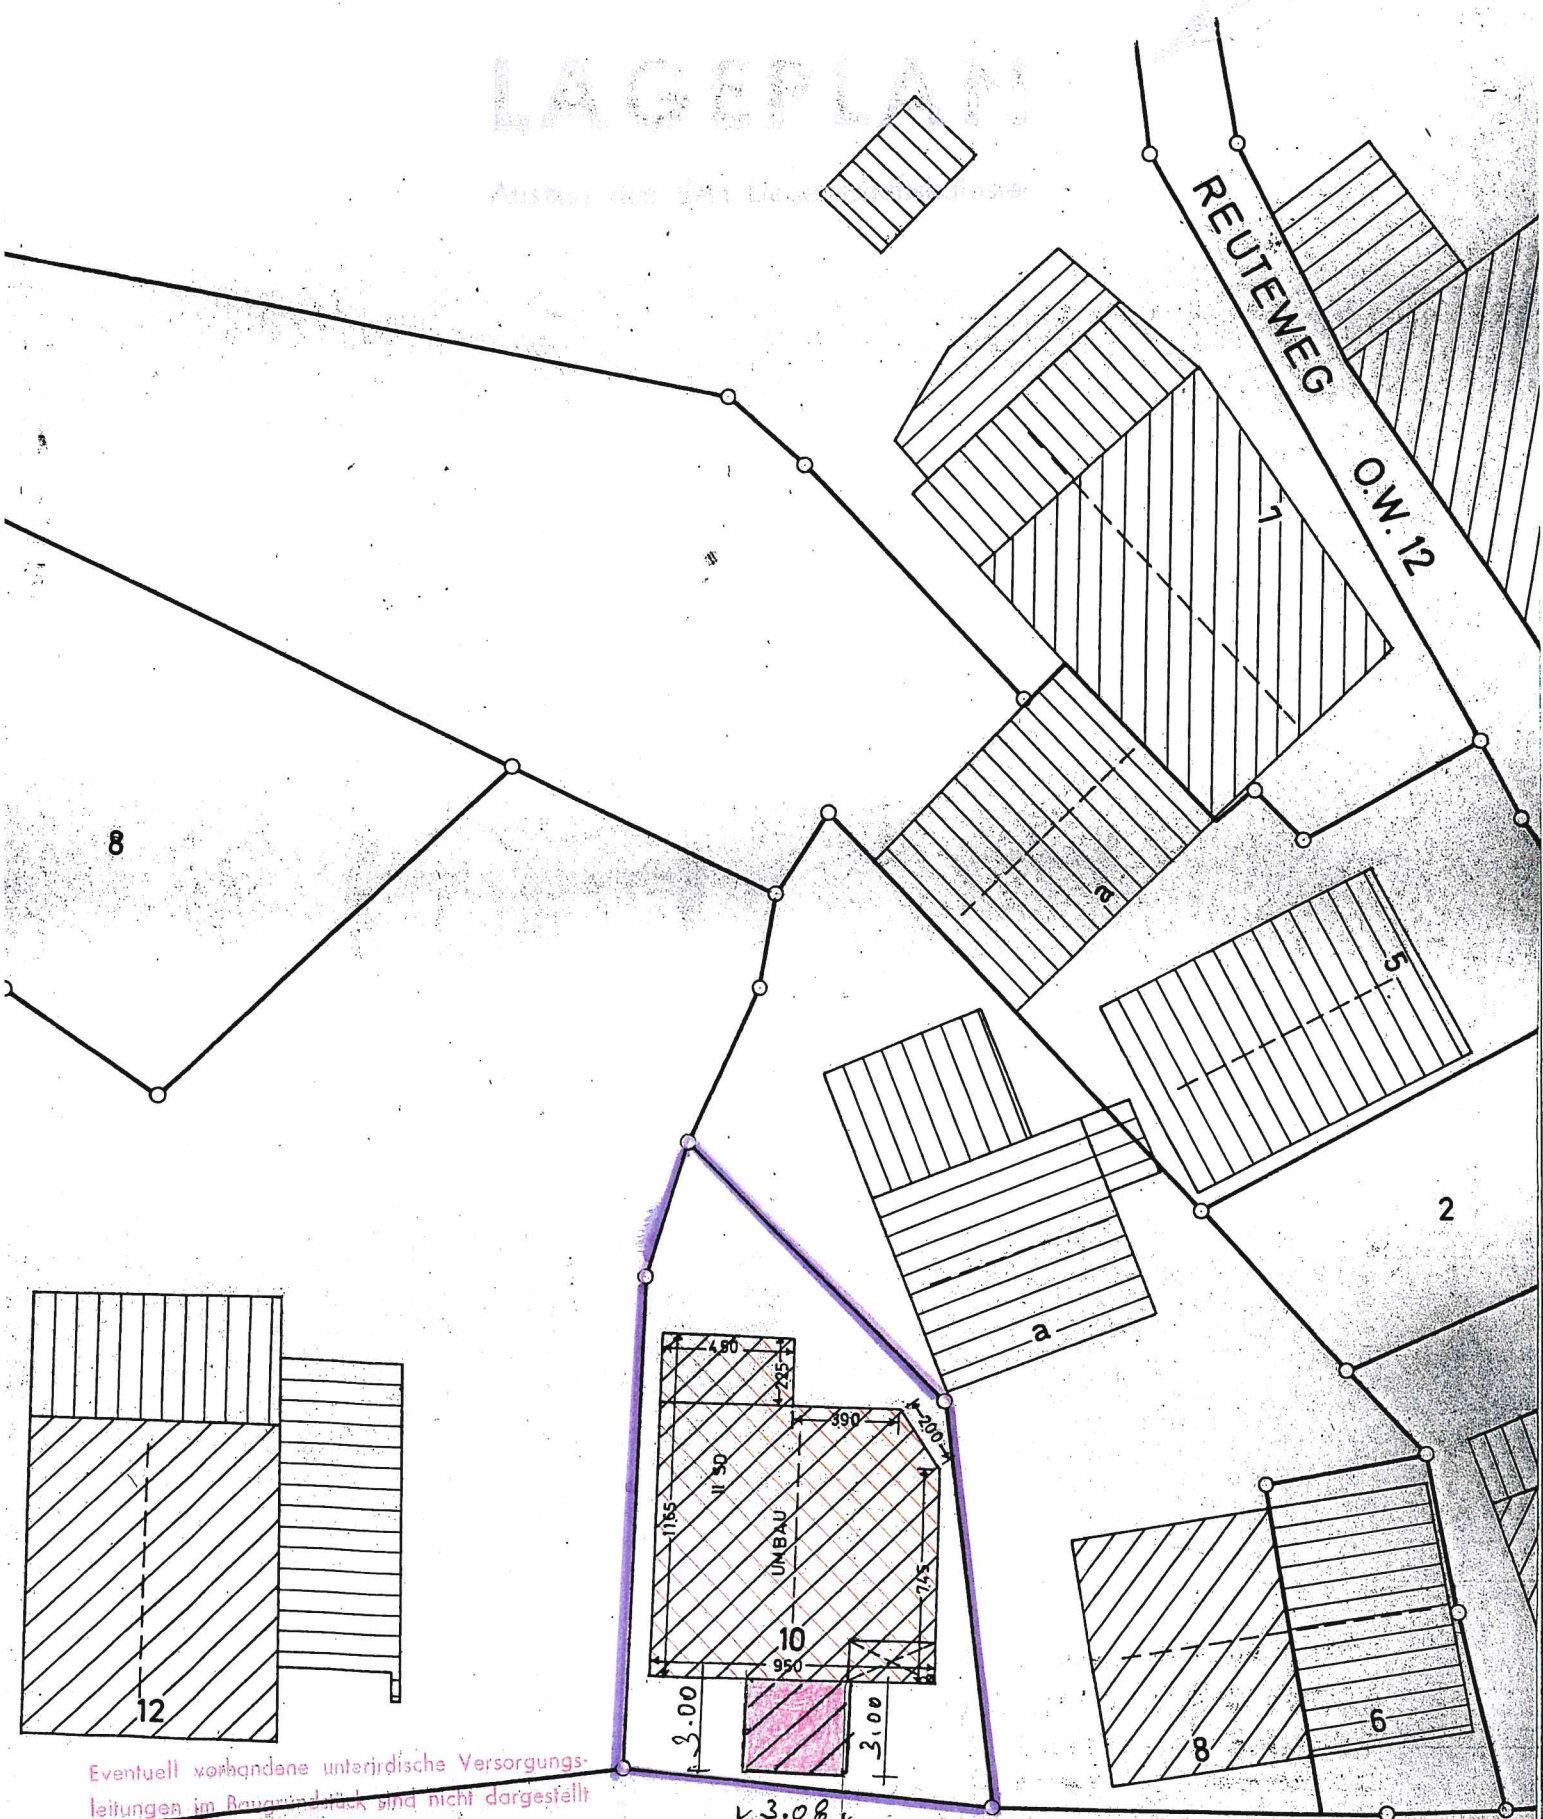

Maßstab 1:250

OBERSTEINBERGER STRASSE

O.W. 11