


# LAGEPLAN

Zeichnerischer Teil zum Bauantrag  
(gem. § 4 LBO VVO)

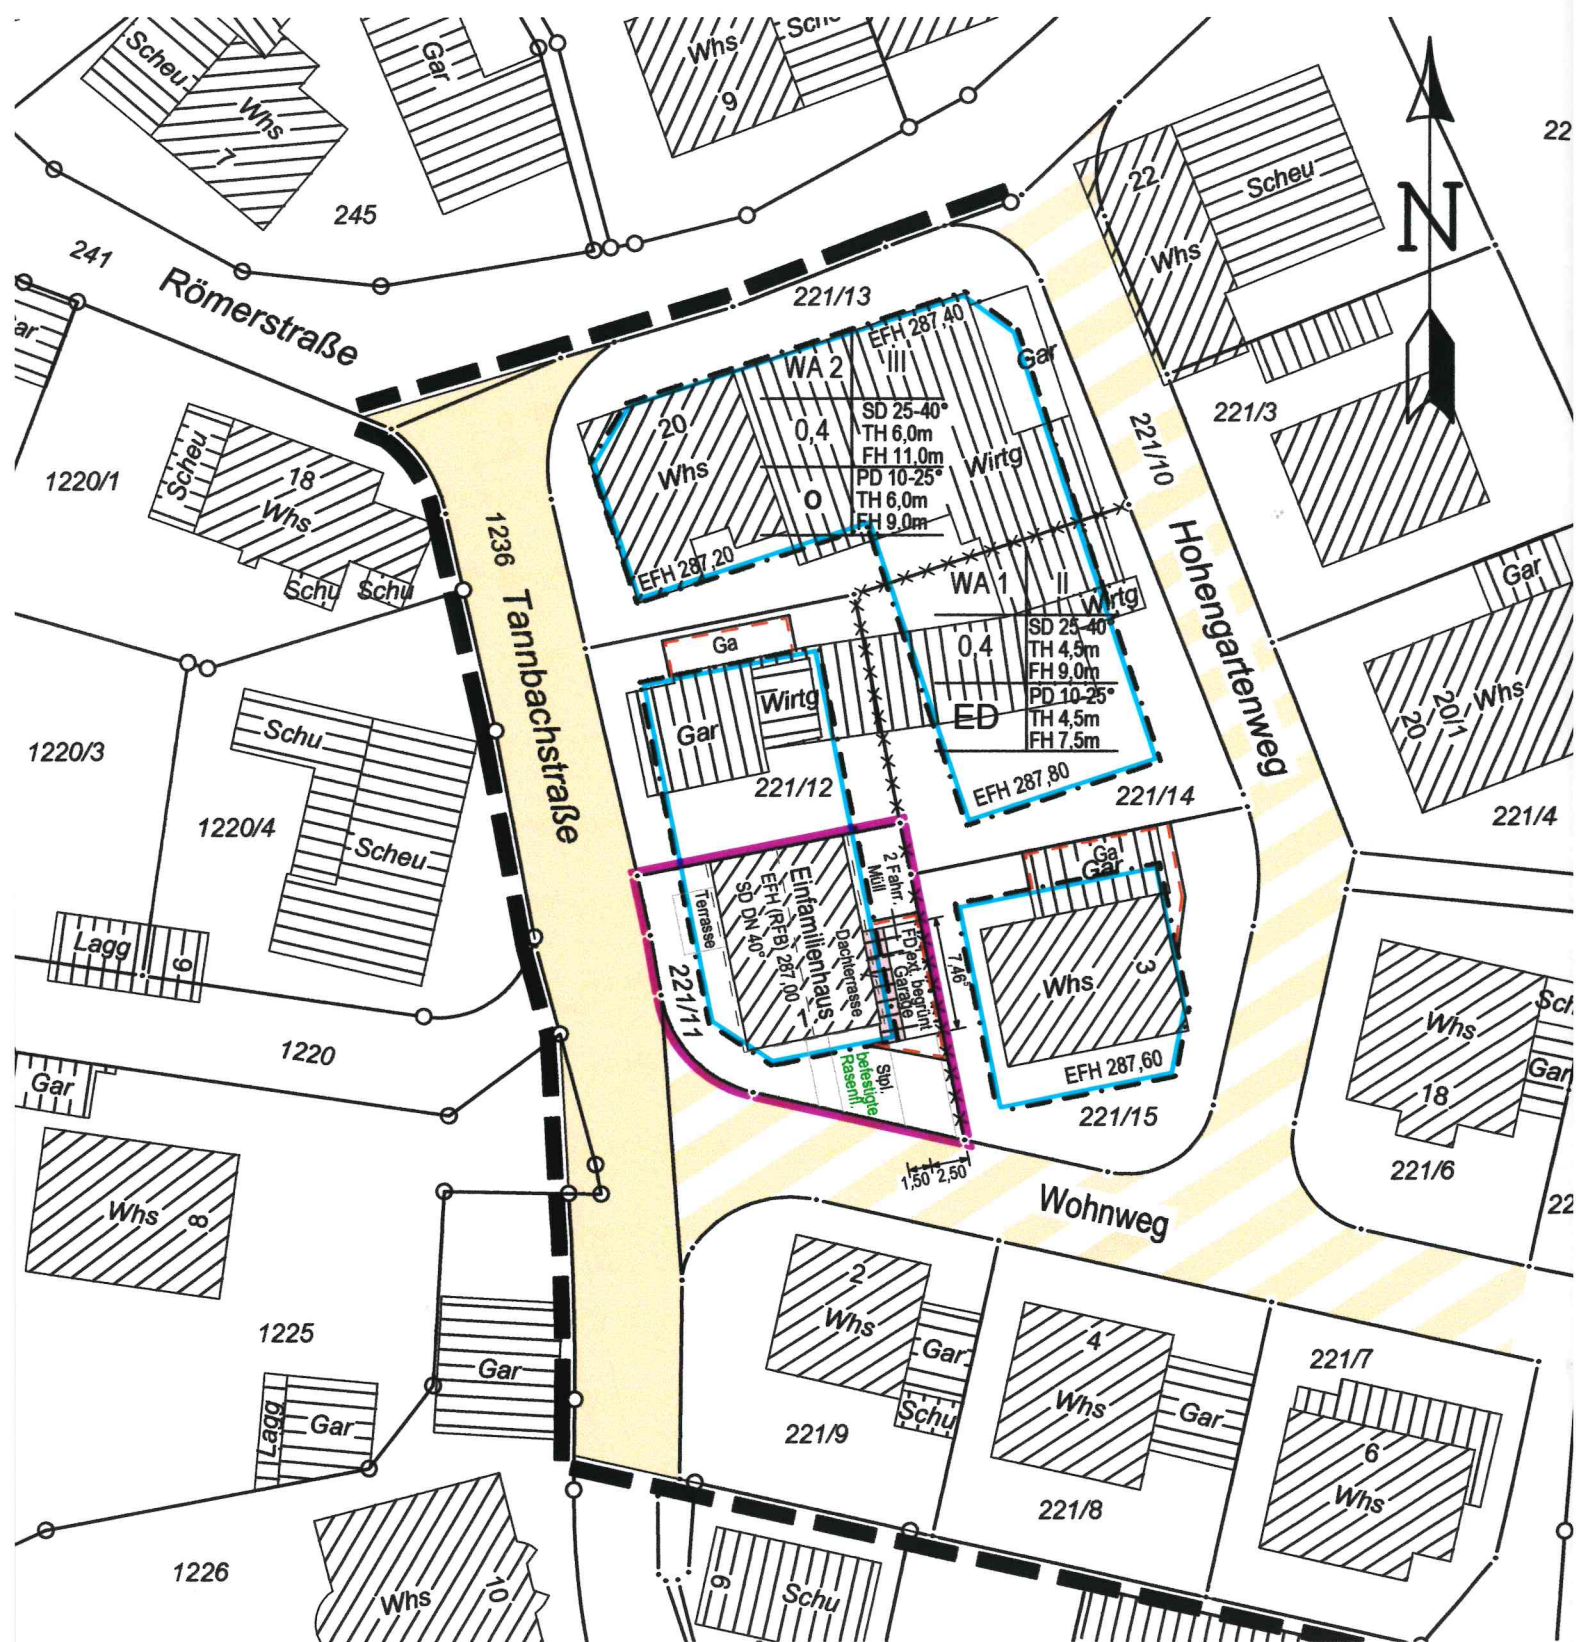

Maßstab 1 : 500

