

Lageplan zeichnerischer Teil zum Bauantrag


(§ 4 LBOVVO Baden-Württemberg)

Kreis : Rems-Murr


Gemeinde : Rudersberg

Gemarkung : Steinenberg

Flur : 0

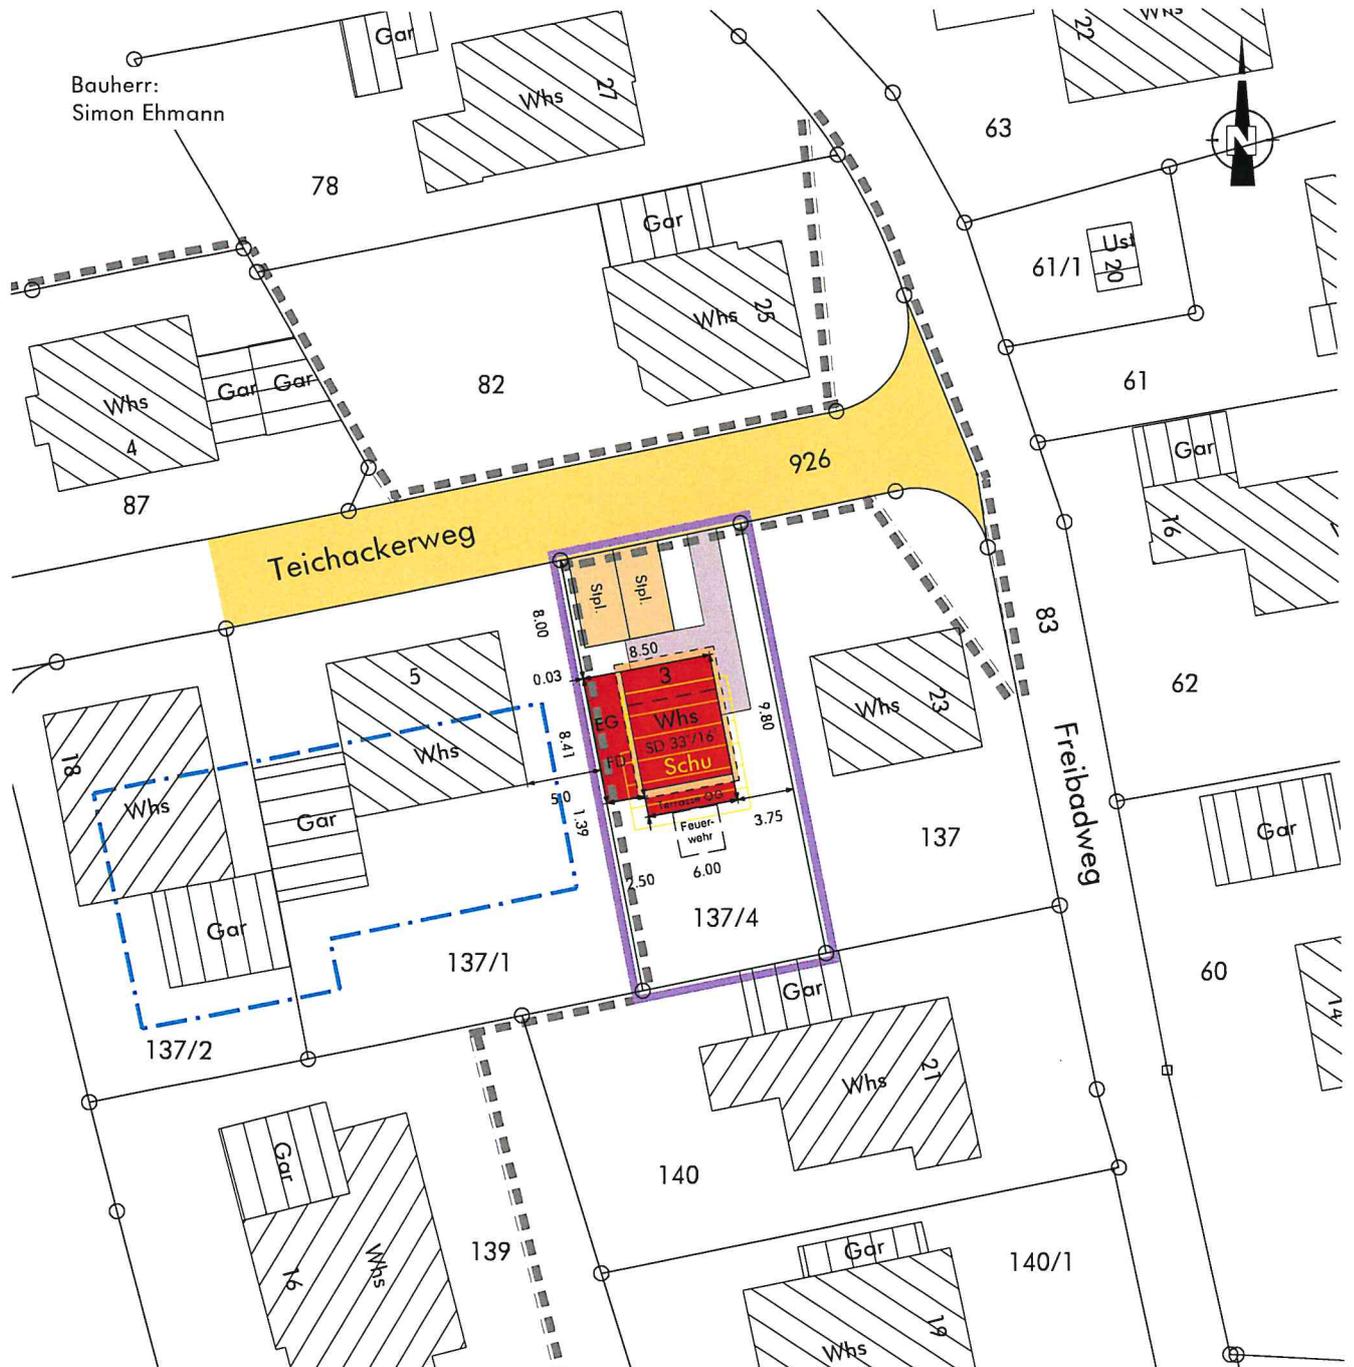

Originalmaßstab 1 : 500

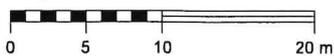

gefertigt : 23.02.2024

Die eingetragenen Höhen beziehen sich auf das neue Höhensystem.

Höhen in Klammern sind Planungshöhen.

Für ober- und unterirdische Leitungen wird keine Gewähr übernommen.

Die Übereinstimmung mit dem Liegenschaftskataster vom 23.02.2024 wird bestätigt.