


LAGEPLAN

zeichnerischer Teil zum
Bauantrag (§4 LBOVVO)


Kreis : Rems-Murr-Kreis
Gemeinde : Rudersberg
Gemarkung : Rudersberg Flur: Klaffenbach

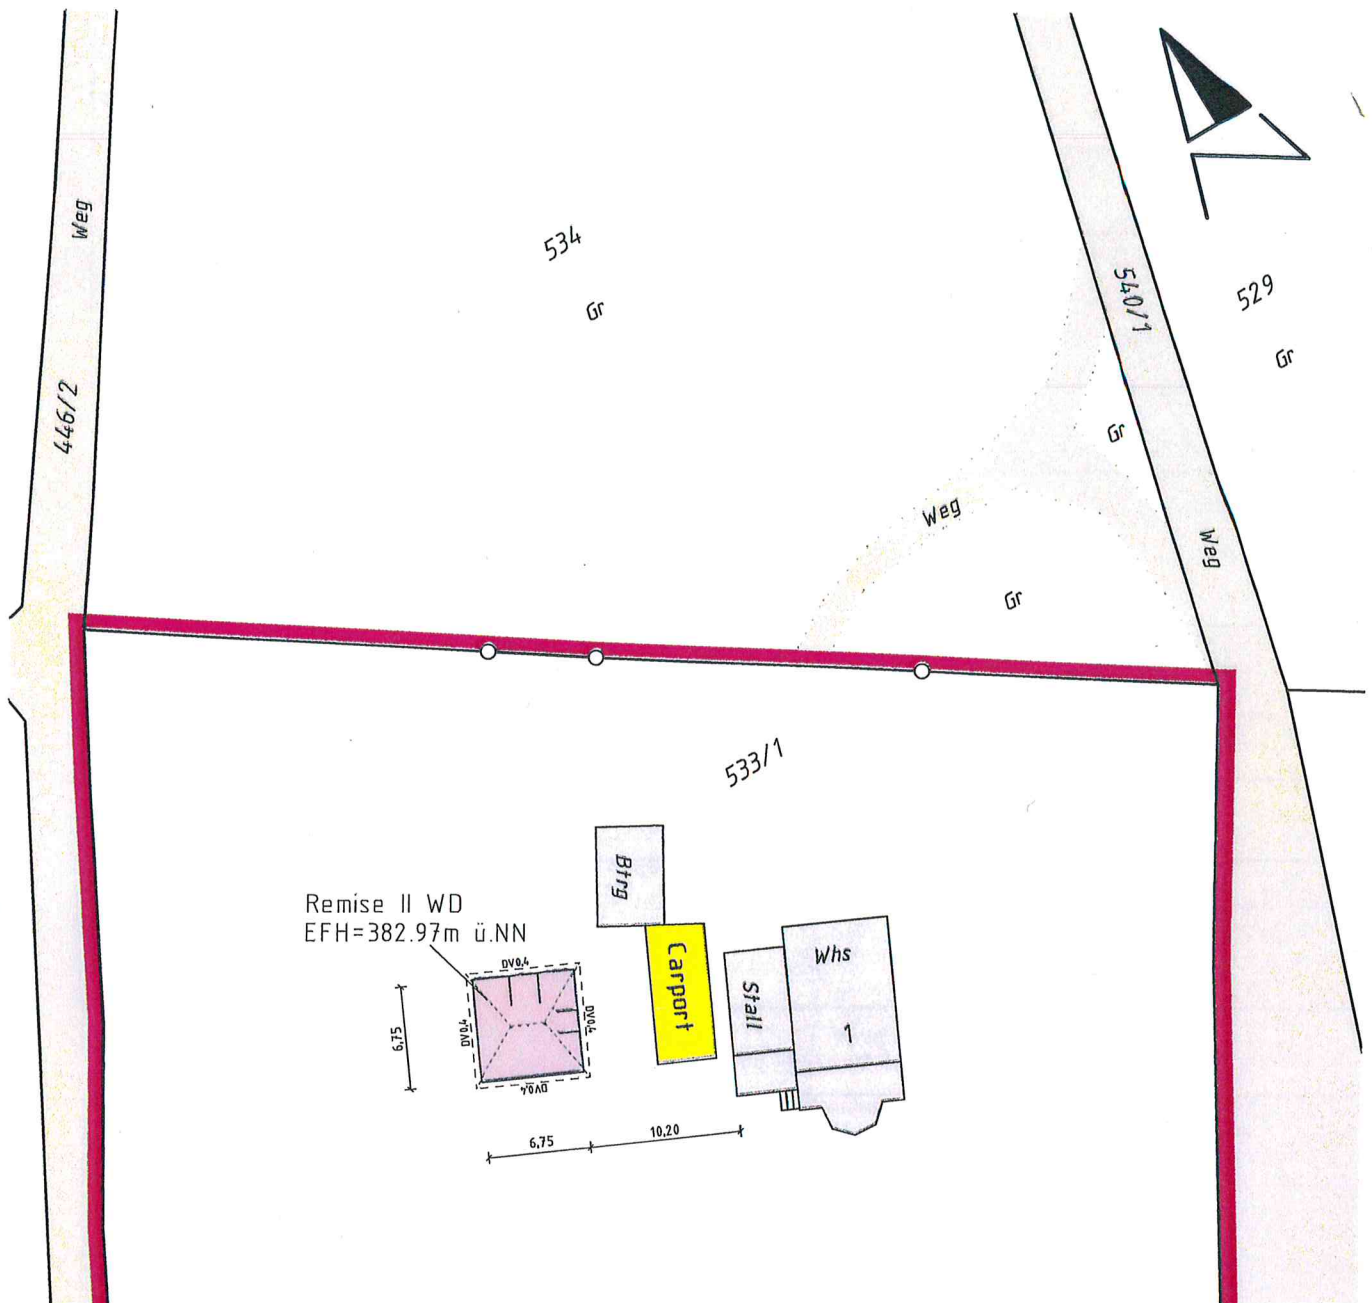


Auszug aus dem Liegenschaftskataster und
Einzeichnungen nach §4 Abs 3 + 4 LBOVVO
Alle Höhenangaben im neuen Höhensystem ü. NN

Maßstab 1: 500


zeichnerischer Teil zum
Bauantrag (§4 LBOWO)

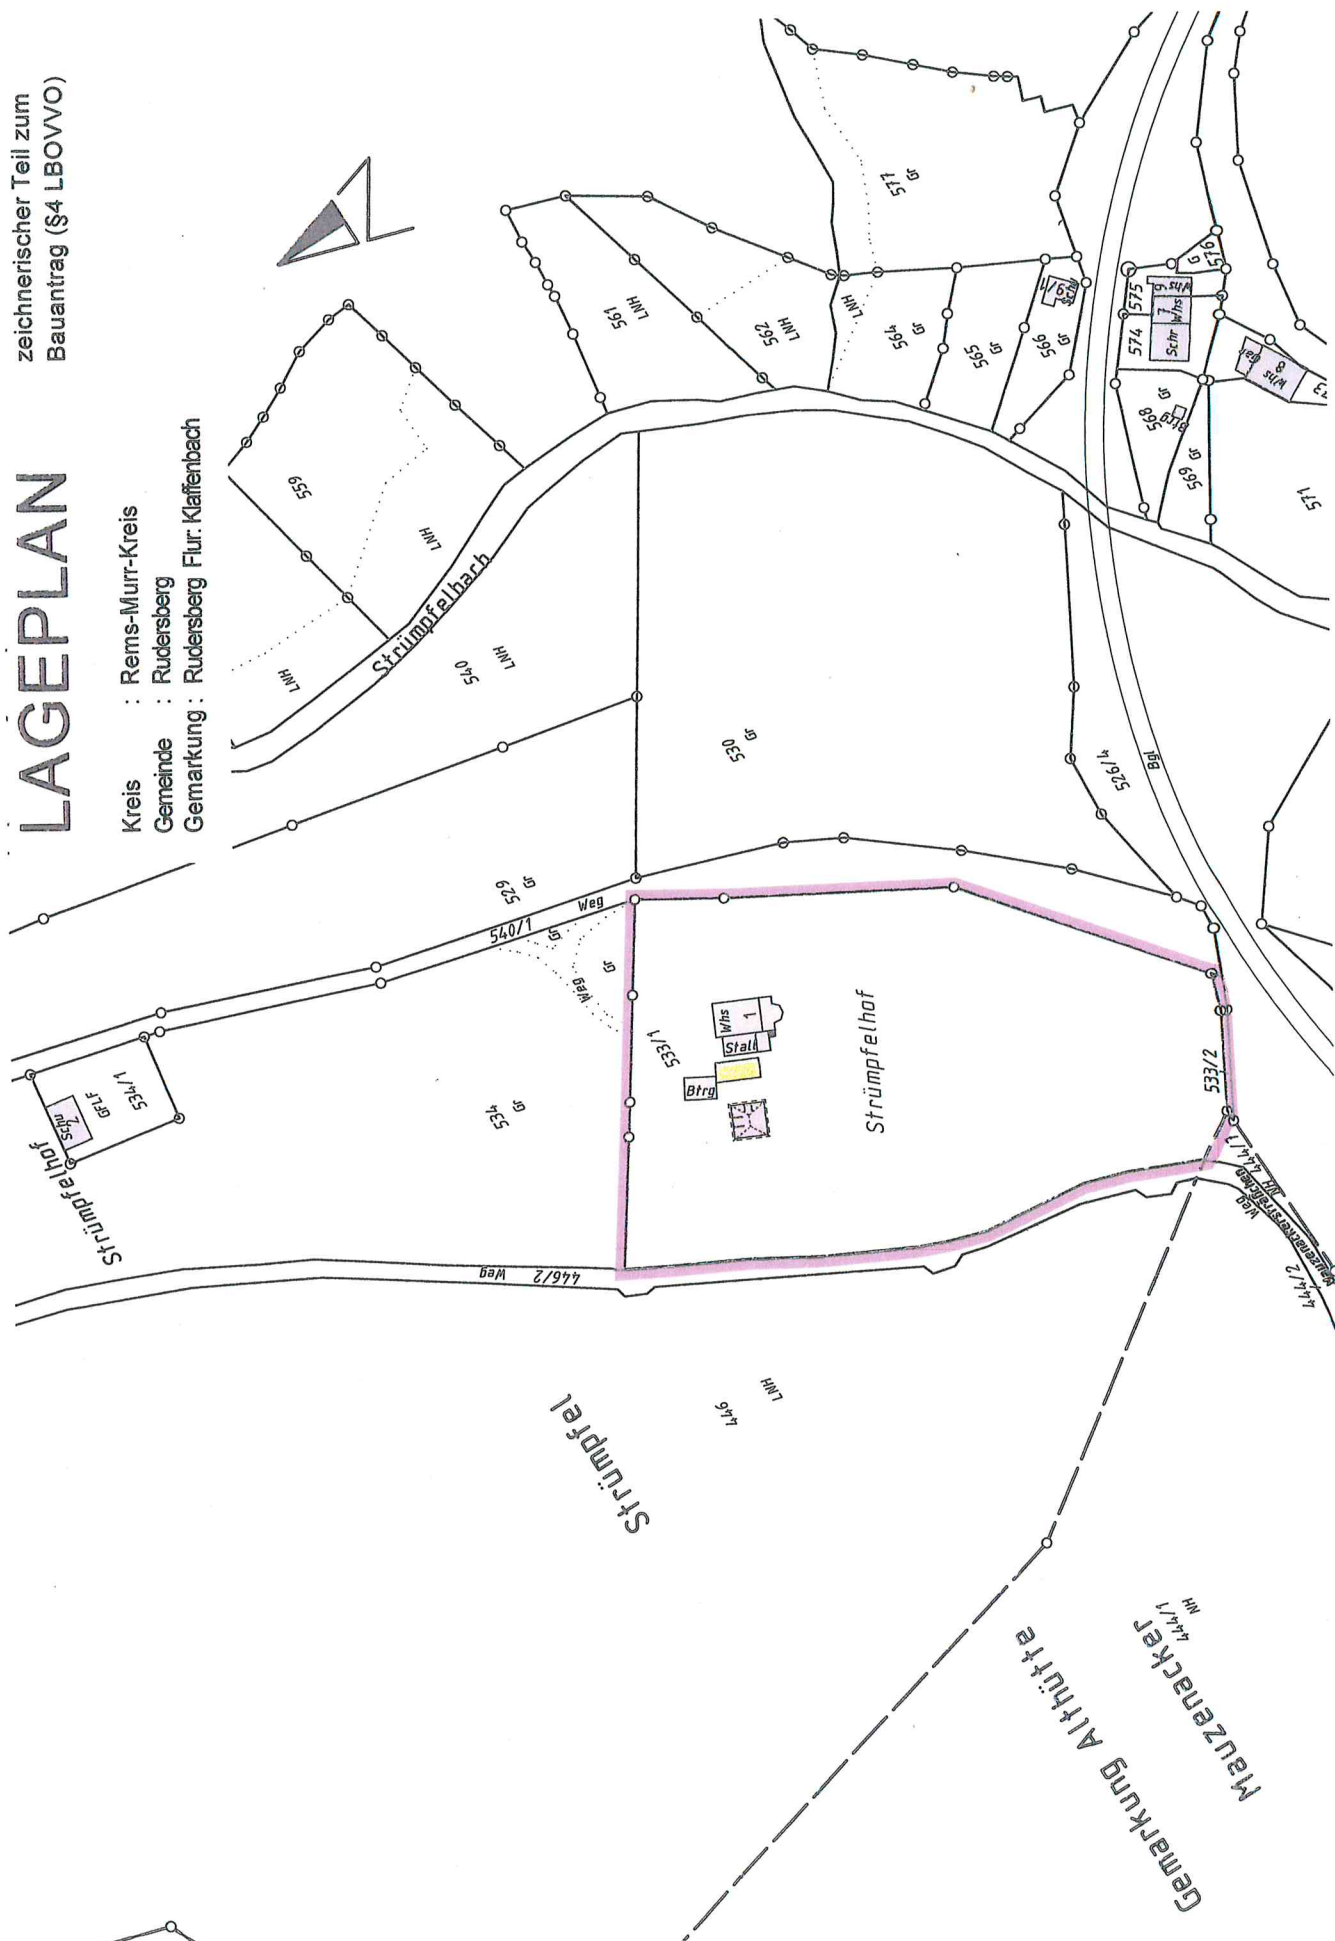

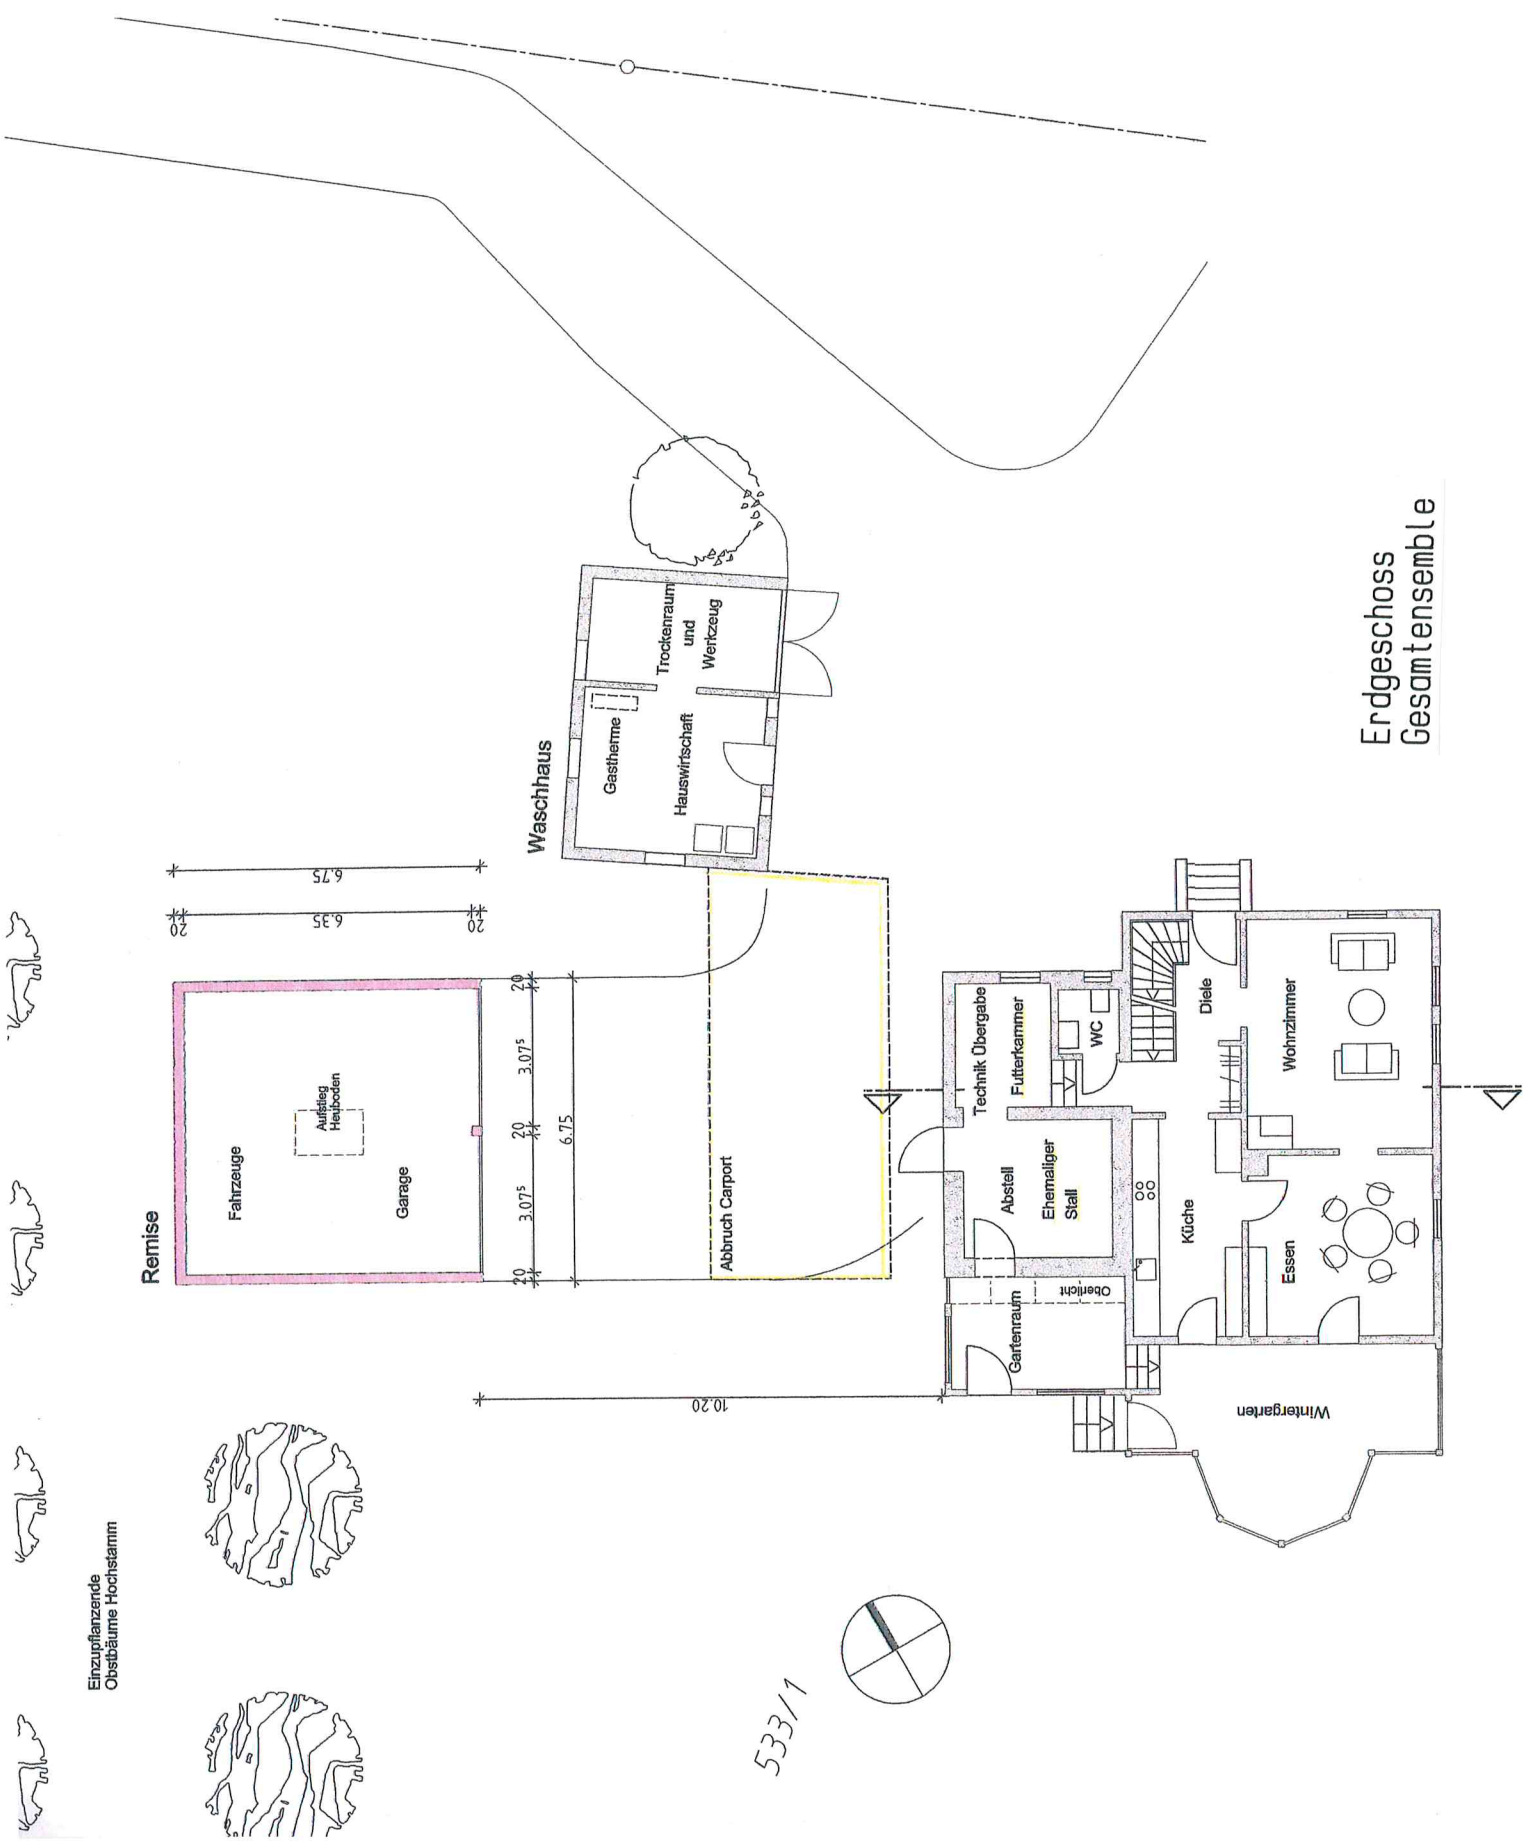


Erdgeschoss
Gesamtensemble



533/1

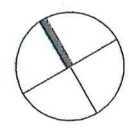





Einzupflanzende
Obstbäume Hochstamm

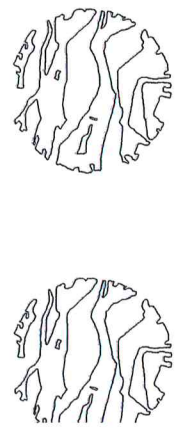


Einzelplanzende
Obstbäume Hochstamm

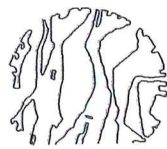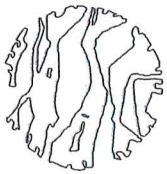


533/1

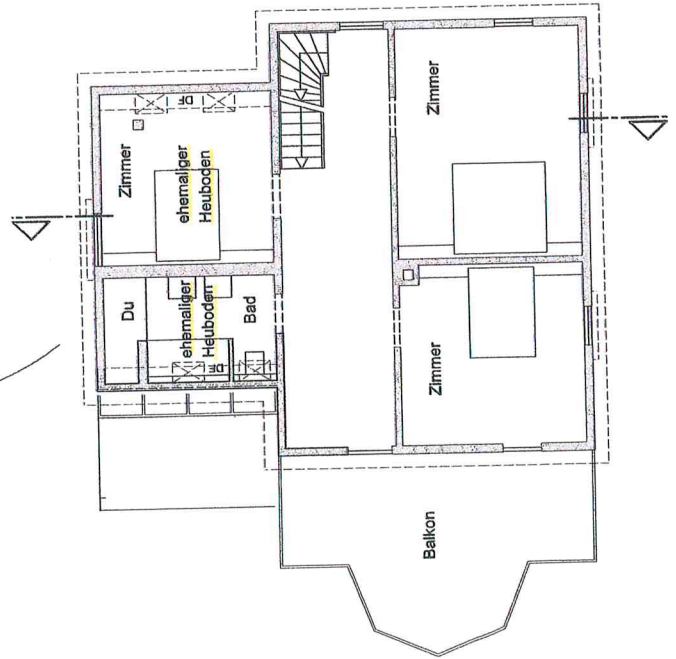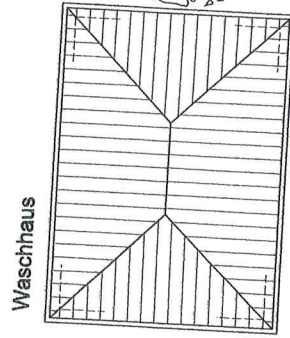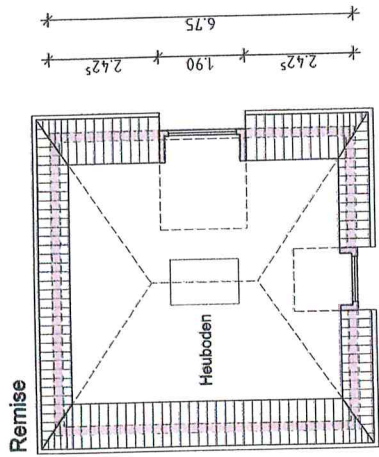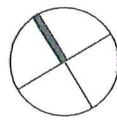


Obergeschoss
Gesamtensemble

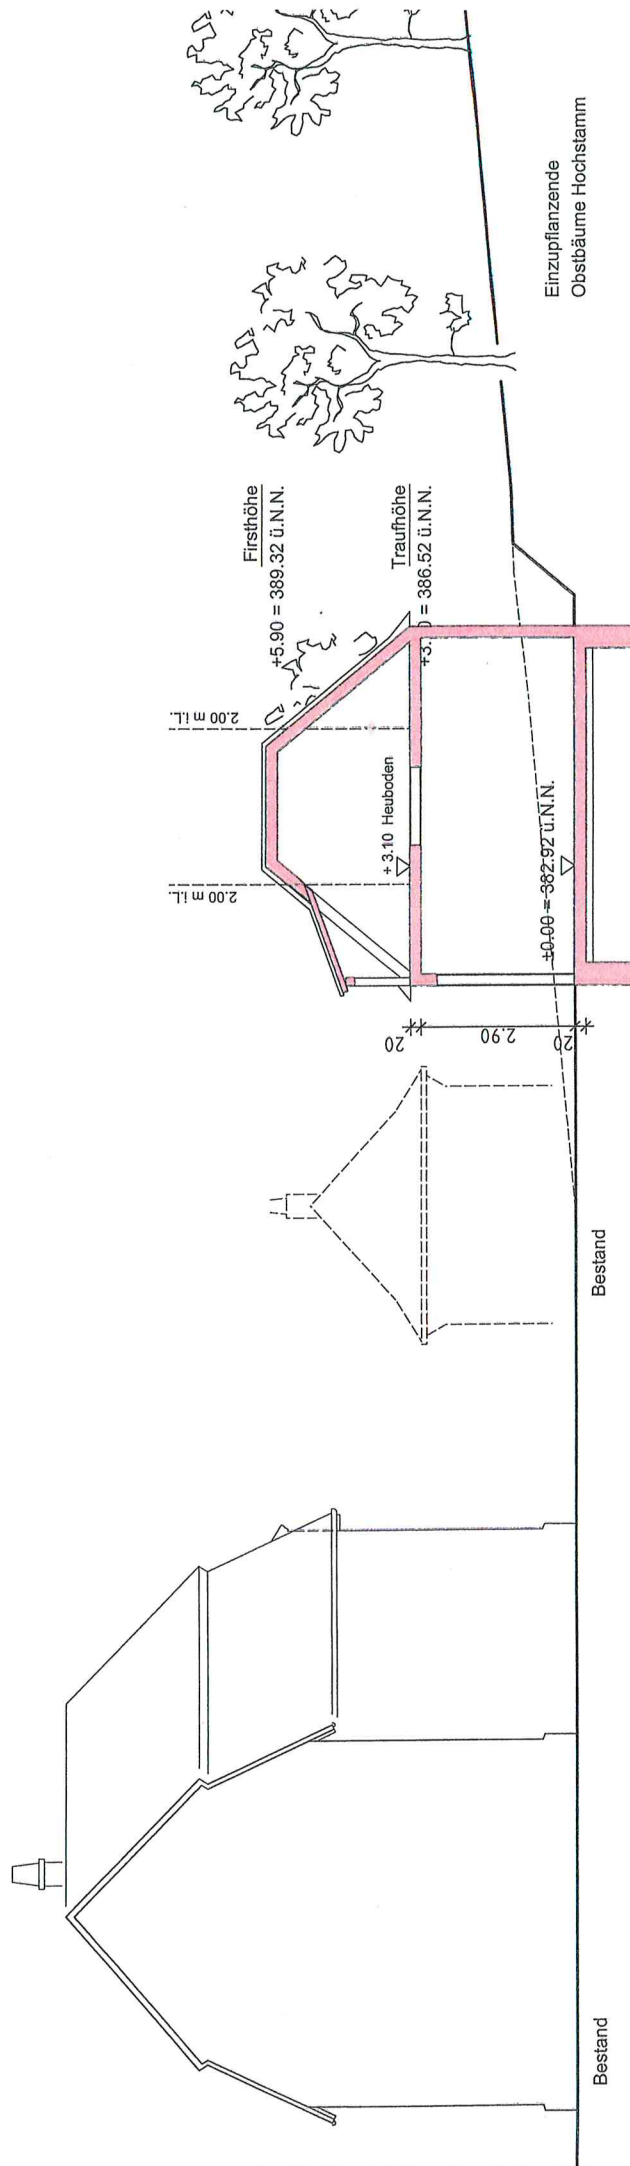

Schnitt
Remise

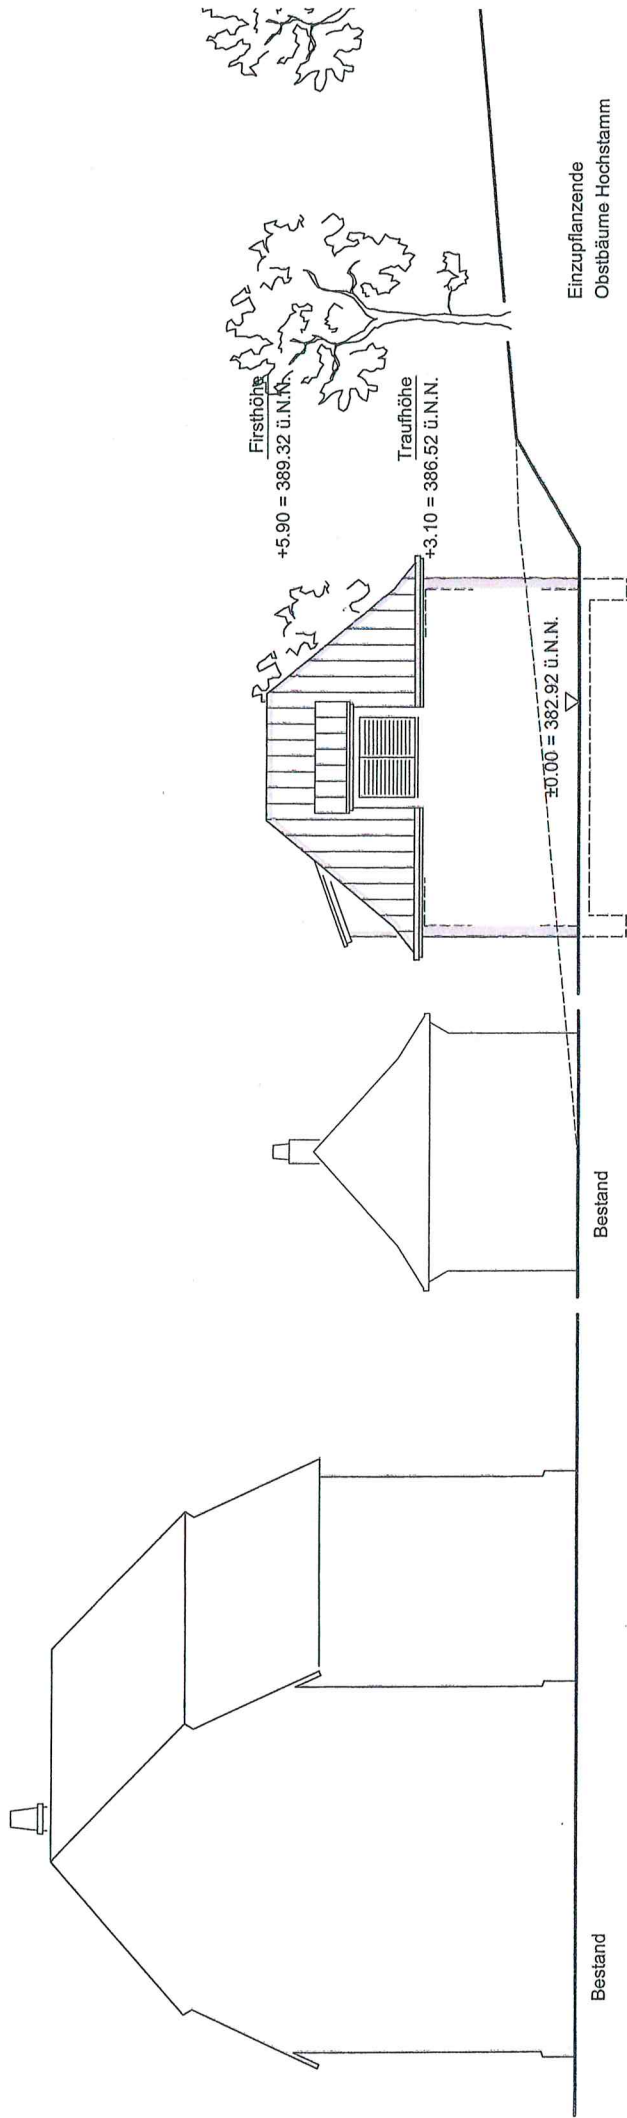


Ansicht Nord
Remise

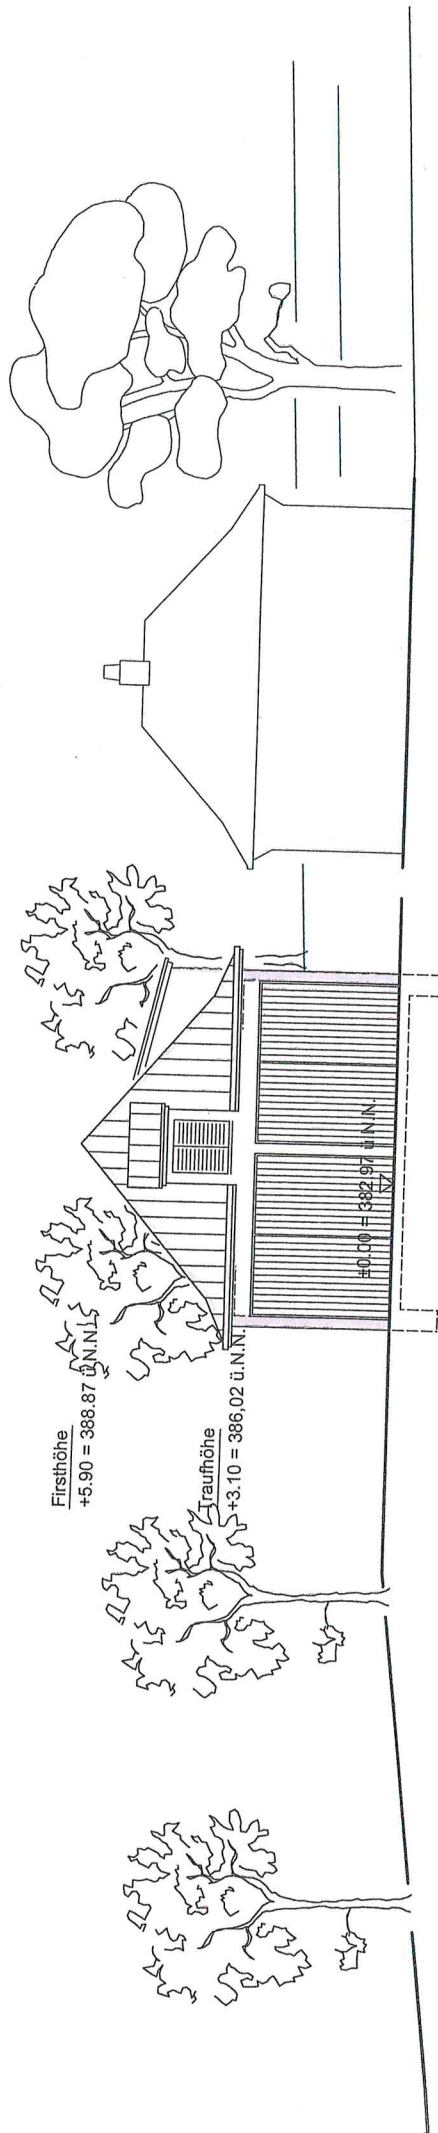


Einzelplanzende
Obstbäume Hochstamm

Ansicht Ost
Remise

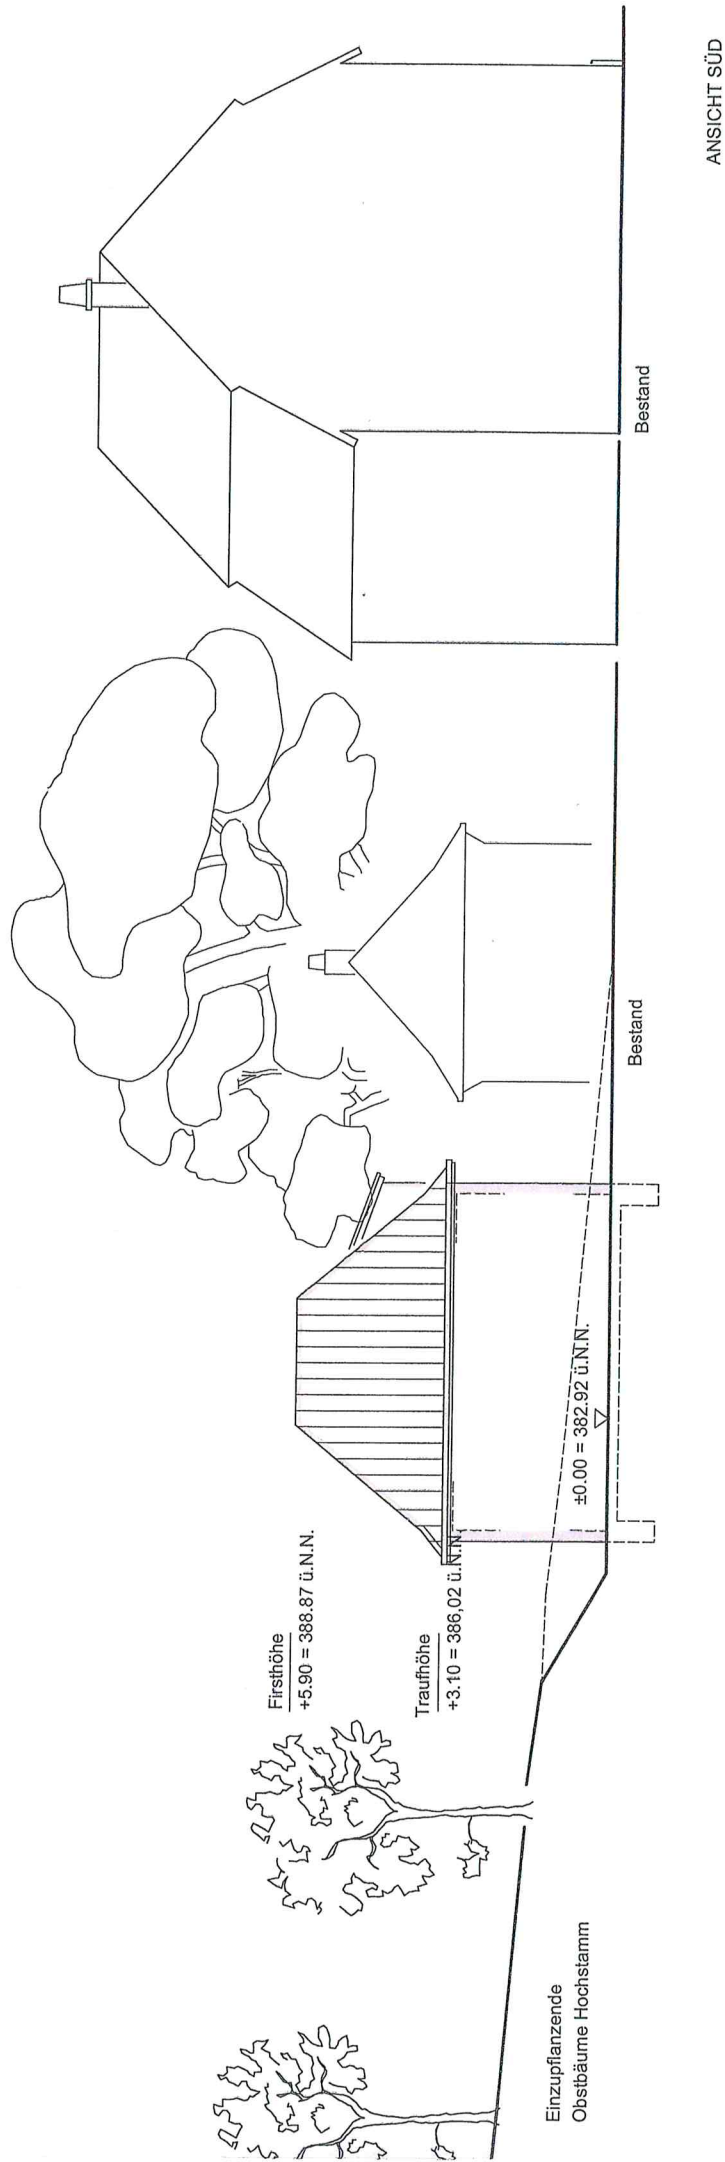

Ansicht Süd
Remise

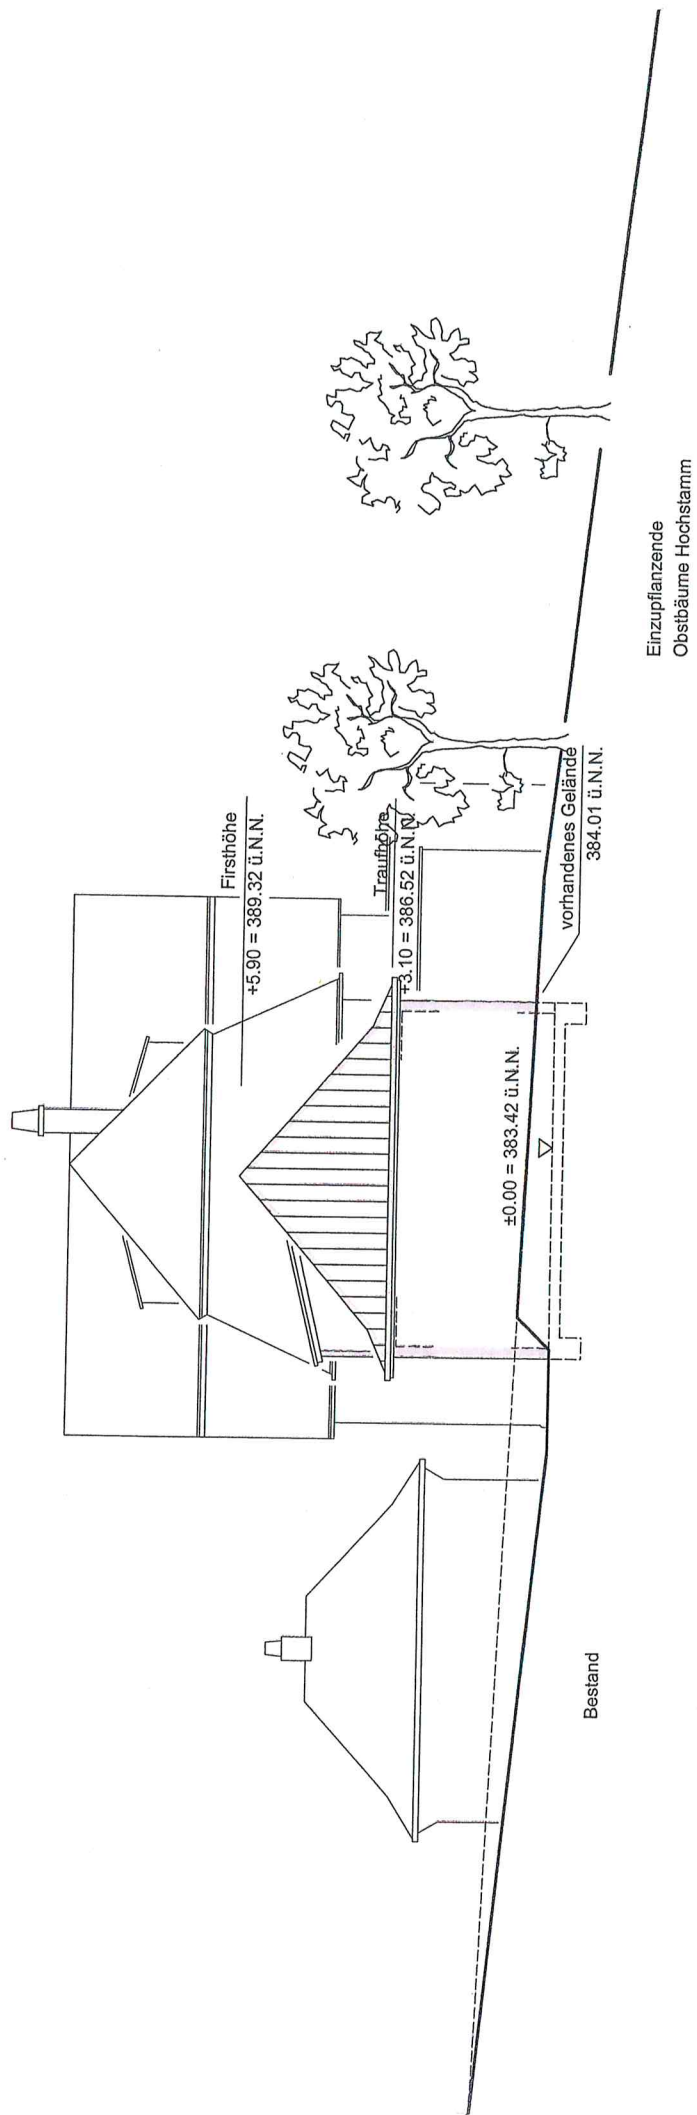

Ansicht West
Remise