



5 Landkreis: Rems-Murr-Kreis
 — Gemeinde: Rudersberg
 Gemarkung: Asperglen
 8 Flur: Necklinsberg


Lageplan

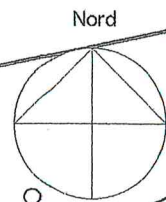

Schönblick

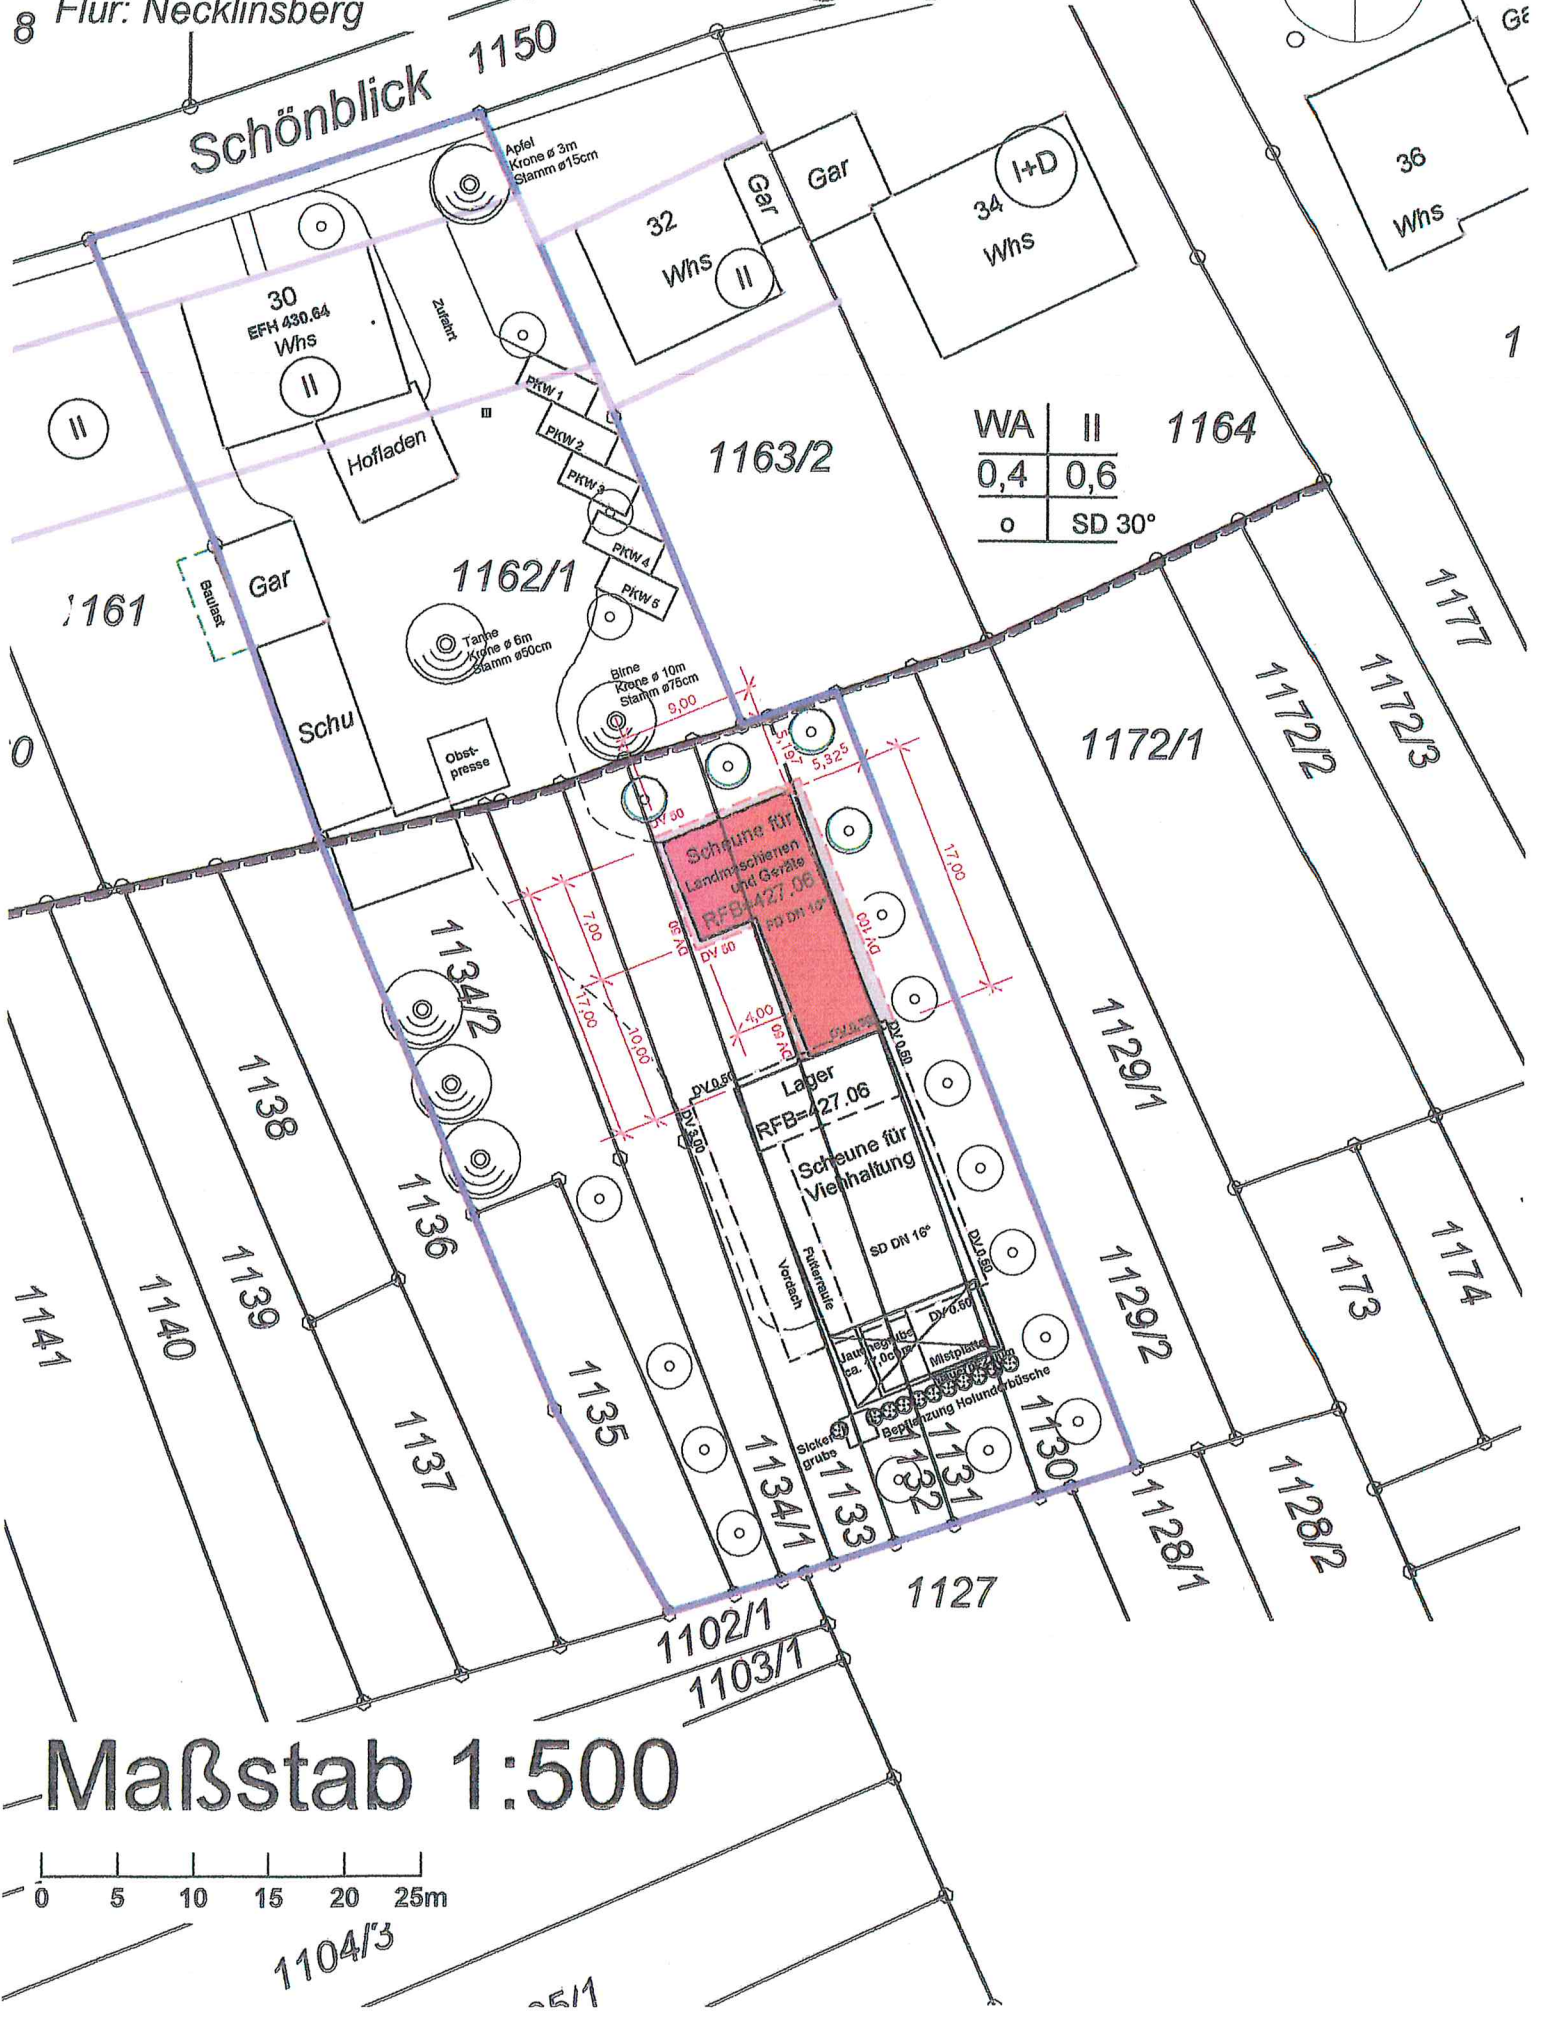

Maßstab 1:500

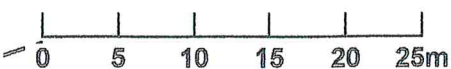


1104/3

LEGENDE




BESTAND
NEUBAU
ABBRUCH

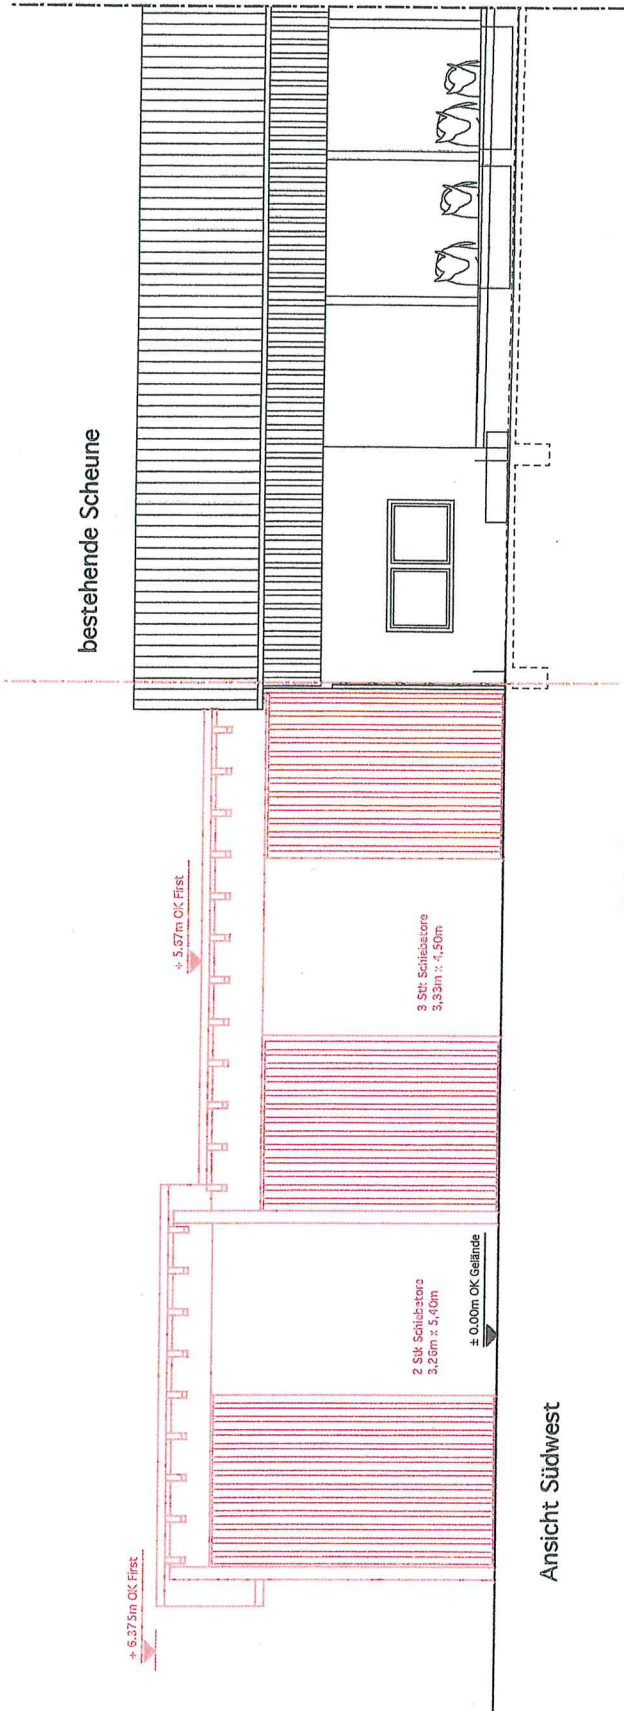

Ansicht Südwest


Ansicht Südwest + Schnitte
Bauvorhaben : Neubau einer Scheune für Landmaschinen und Geräte, Schönblick 30 73635 Rdbg.-Necklinsberg

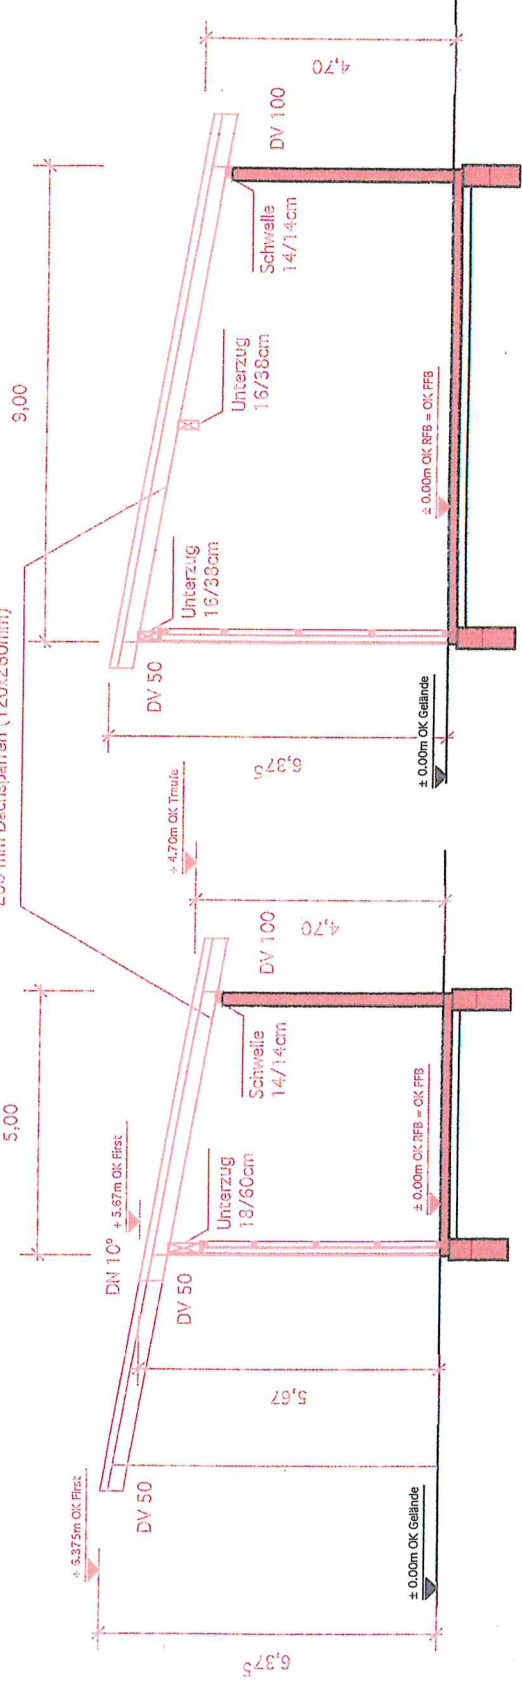


Schnitt A-A

Schnitt B-B

LEGENDE

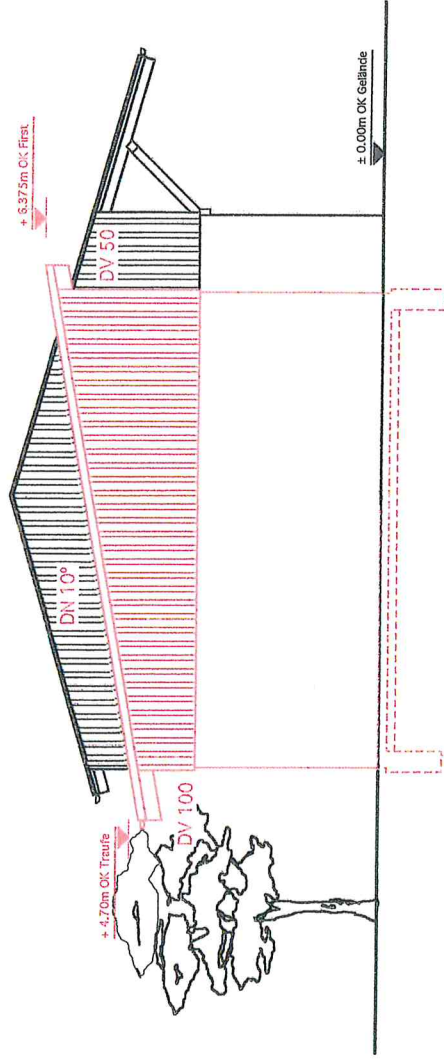

Ansicht Nordwest

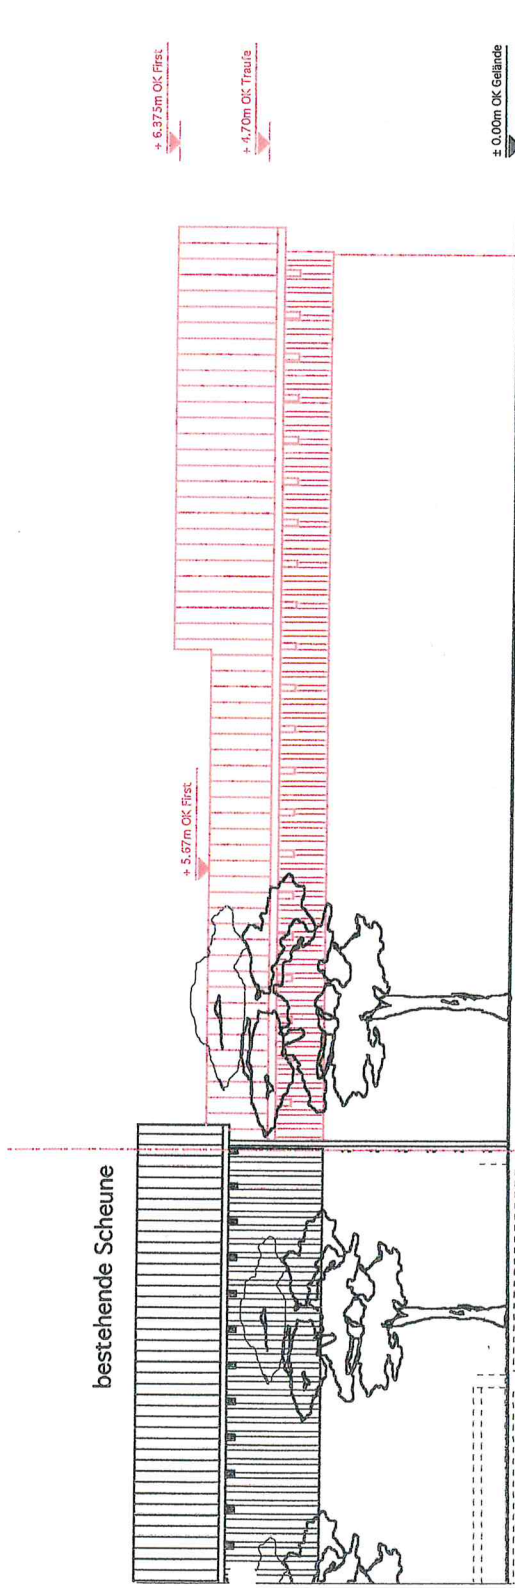

Ansicht Nordost

Ansicht Nordwest + Nordost	
Bauvorhaben :	Neubau einer Scheune für Landmaschinen und Geräte, Schönblick 30 73635 Rdbg.-Necklinsberg