

Kreis: Rems - Murr - Kreis
 Stadt / Gemeinde: Rudersberg
 Gemarkung: Rudersberg
 Flur: 4 (Oberndorf)



0,4	08
ED	SD 30°

Beschr. der Wohnungen s. Textl.

LAGEPLAN

Auszug aus dem Liegenschaftskataster
 - Zeichnerischer Teil (§ 4 LBO VVO 1) -

WA	HB s. Text A8
0,4	08
H	SD 30°
Beschr. der Wohnungen s. Textl. FH max. N 3100,00	

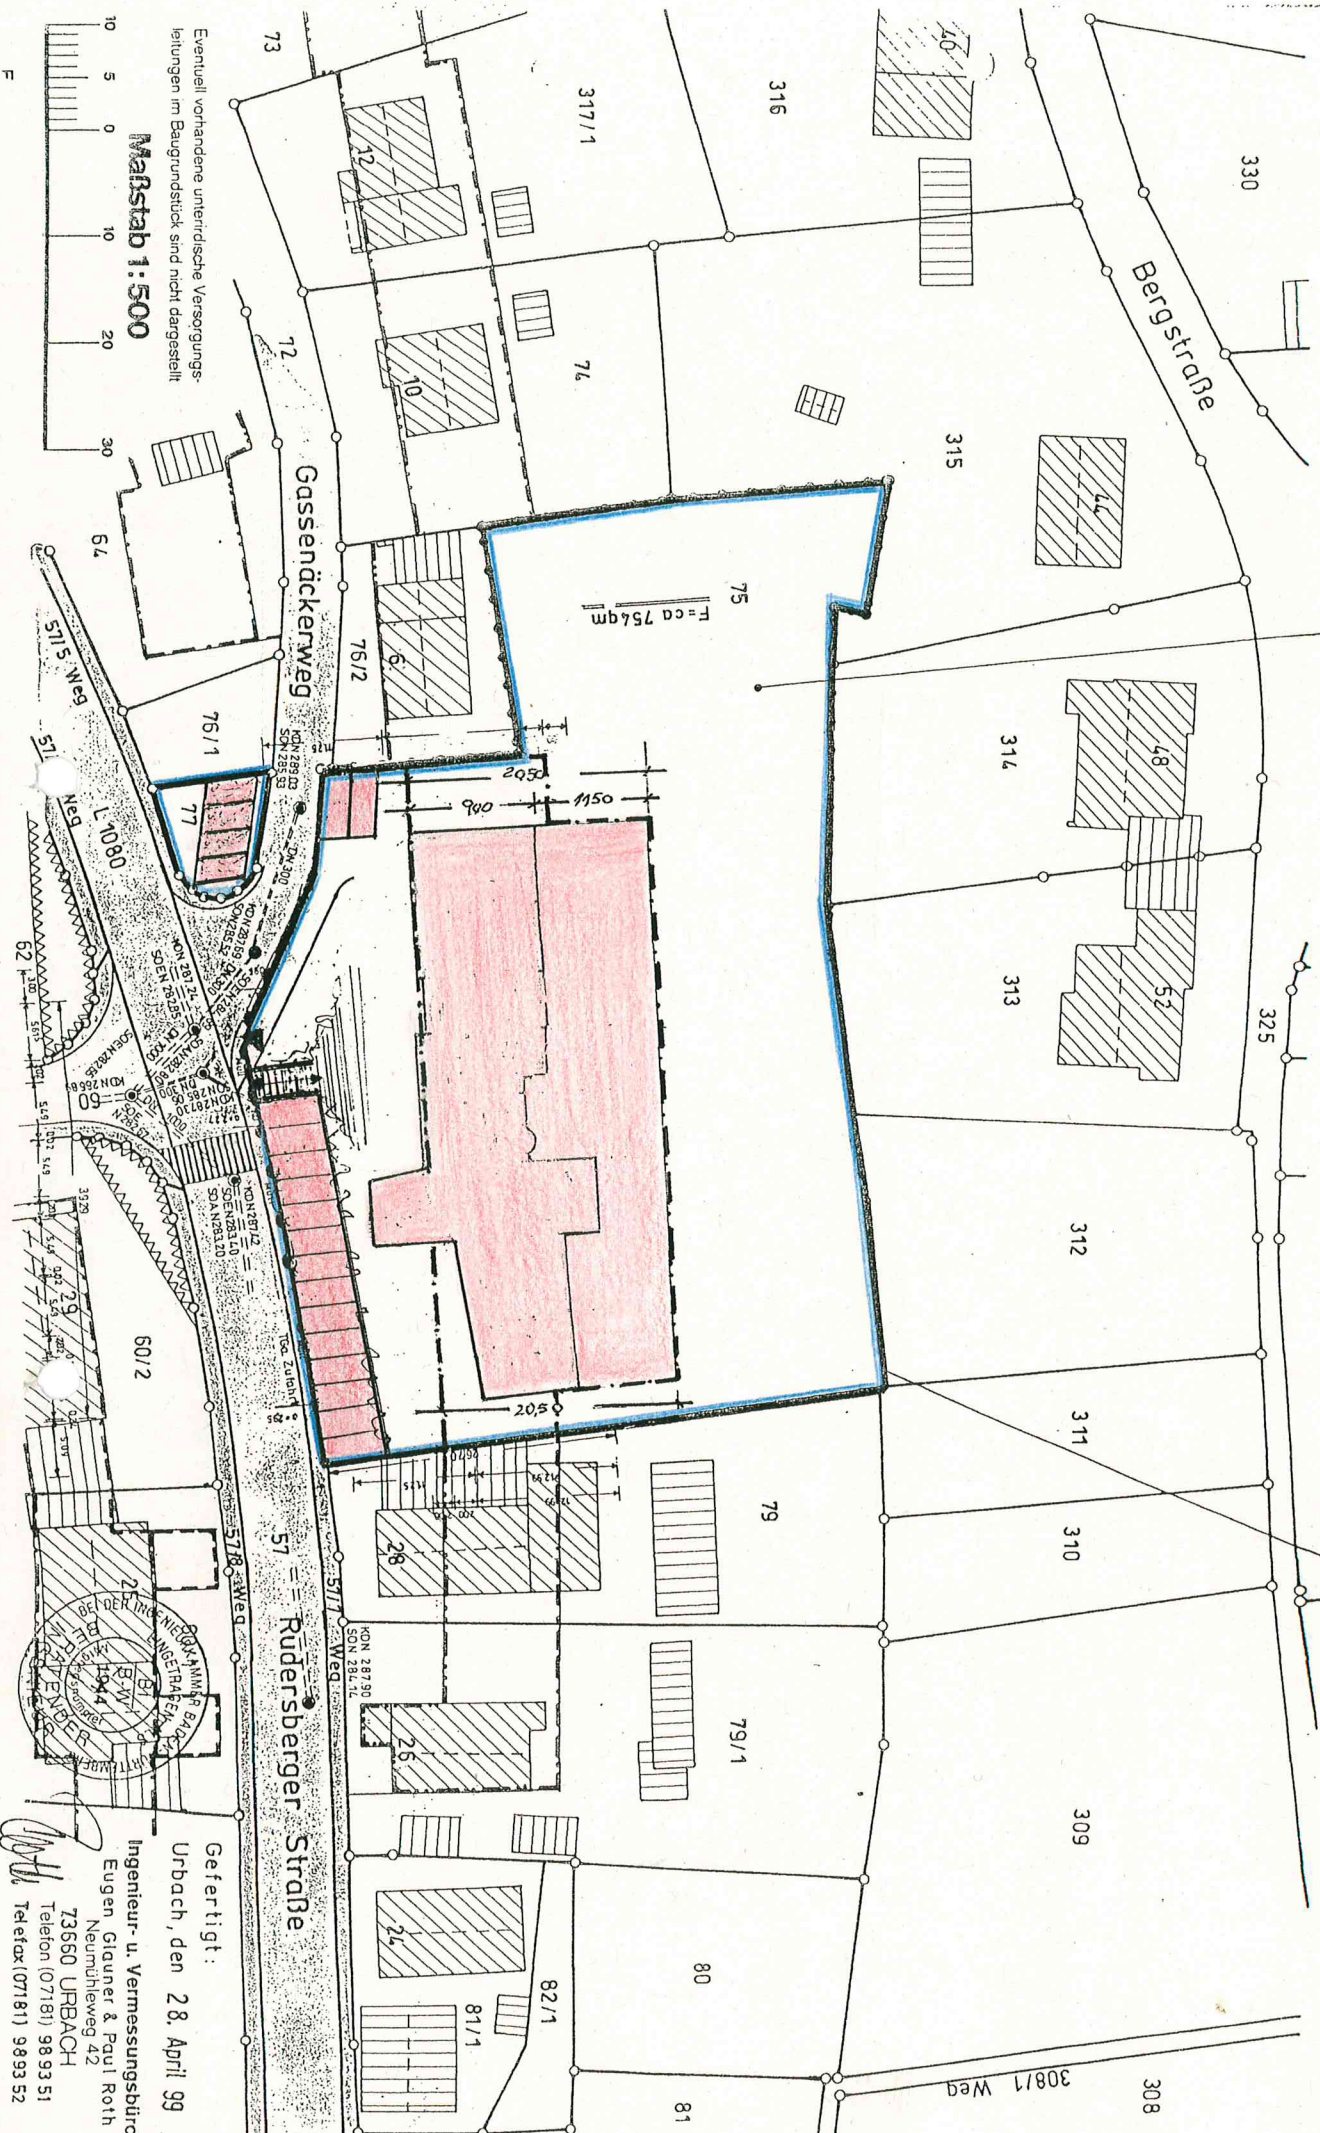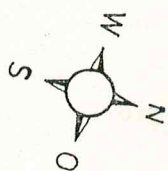

Maßstab 1:500


Eventuell vorhandene unterirdische Versorgungsleitungen im Baugrundstück sind nicht dargestellt

57 = Rudersberger Straße

Gefertigt:
 Urbach, den 28. April 99


Ingenieur- u. Vermessungsbüro
 Eugen Glauner & Paul Roth
 Neumühlweg 42
 73660 URBACH
 Telefon (07181) 98933 51
 Telefax (07181) 98933 52

YORENTWURF GRUNDRISS ANBAU OBERNDORF RUDERSBERGER STR. 30

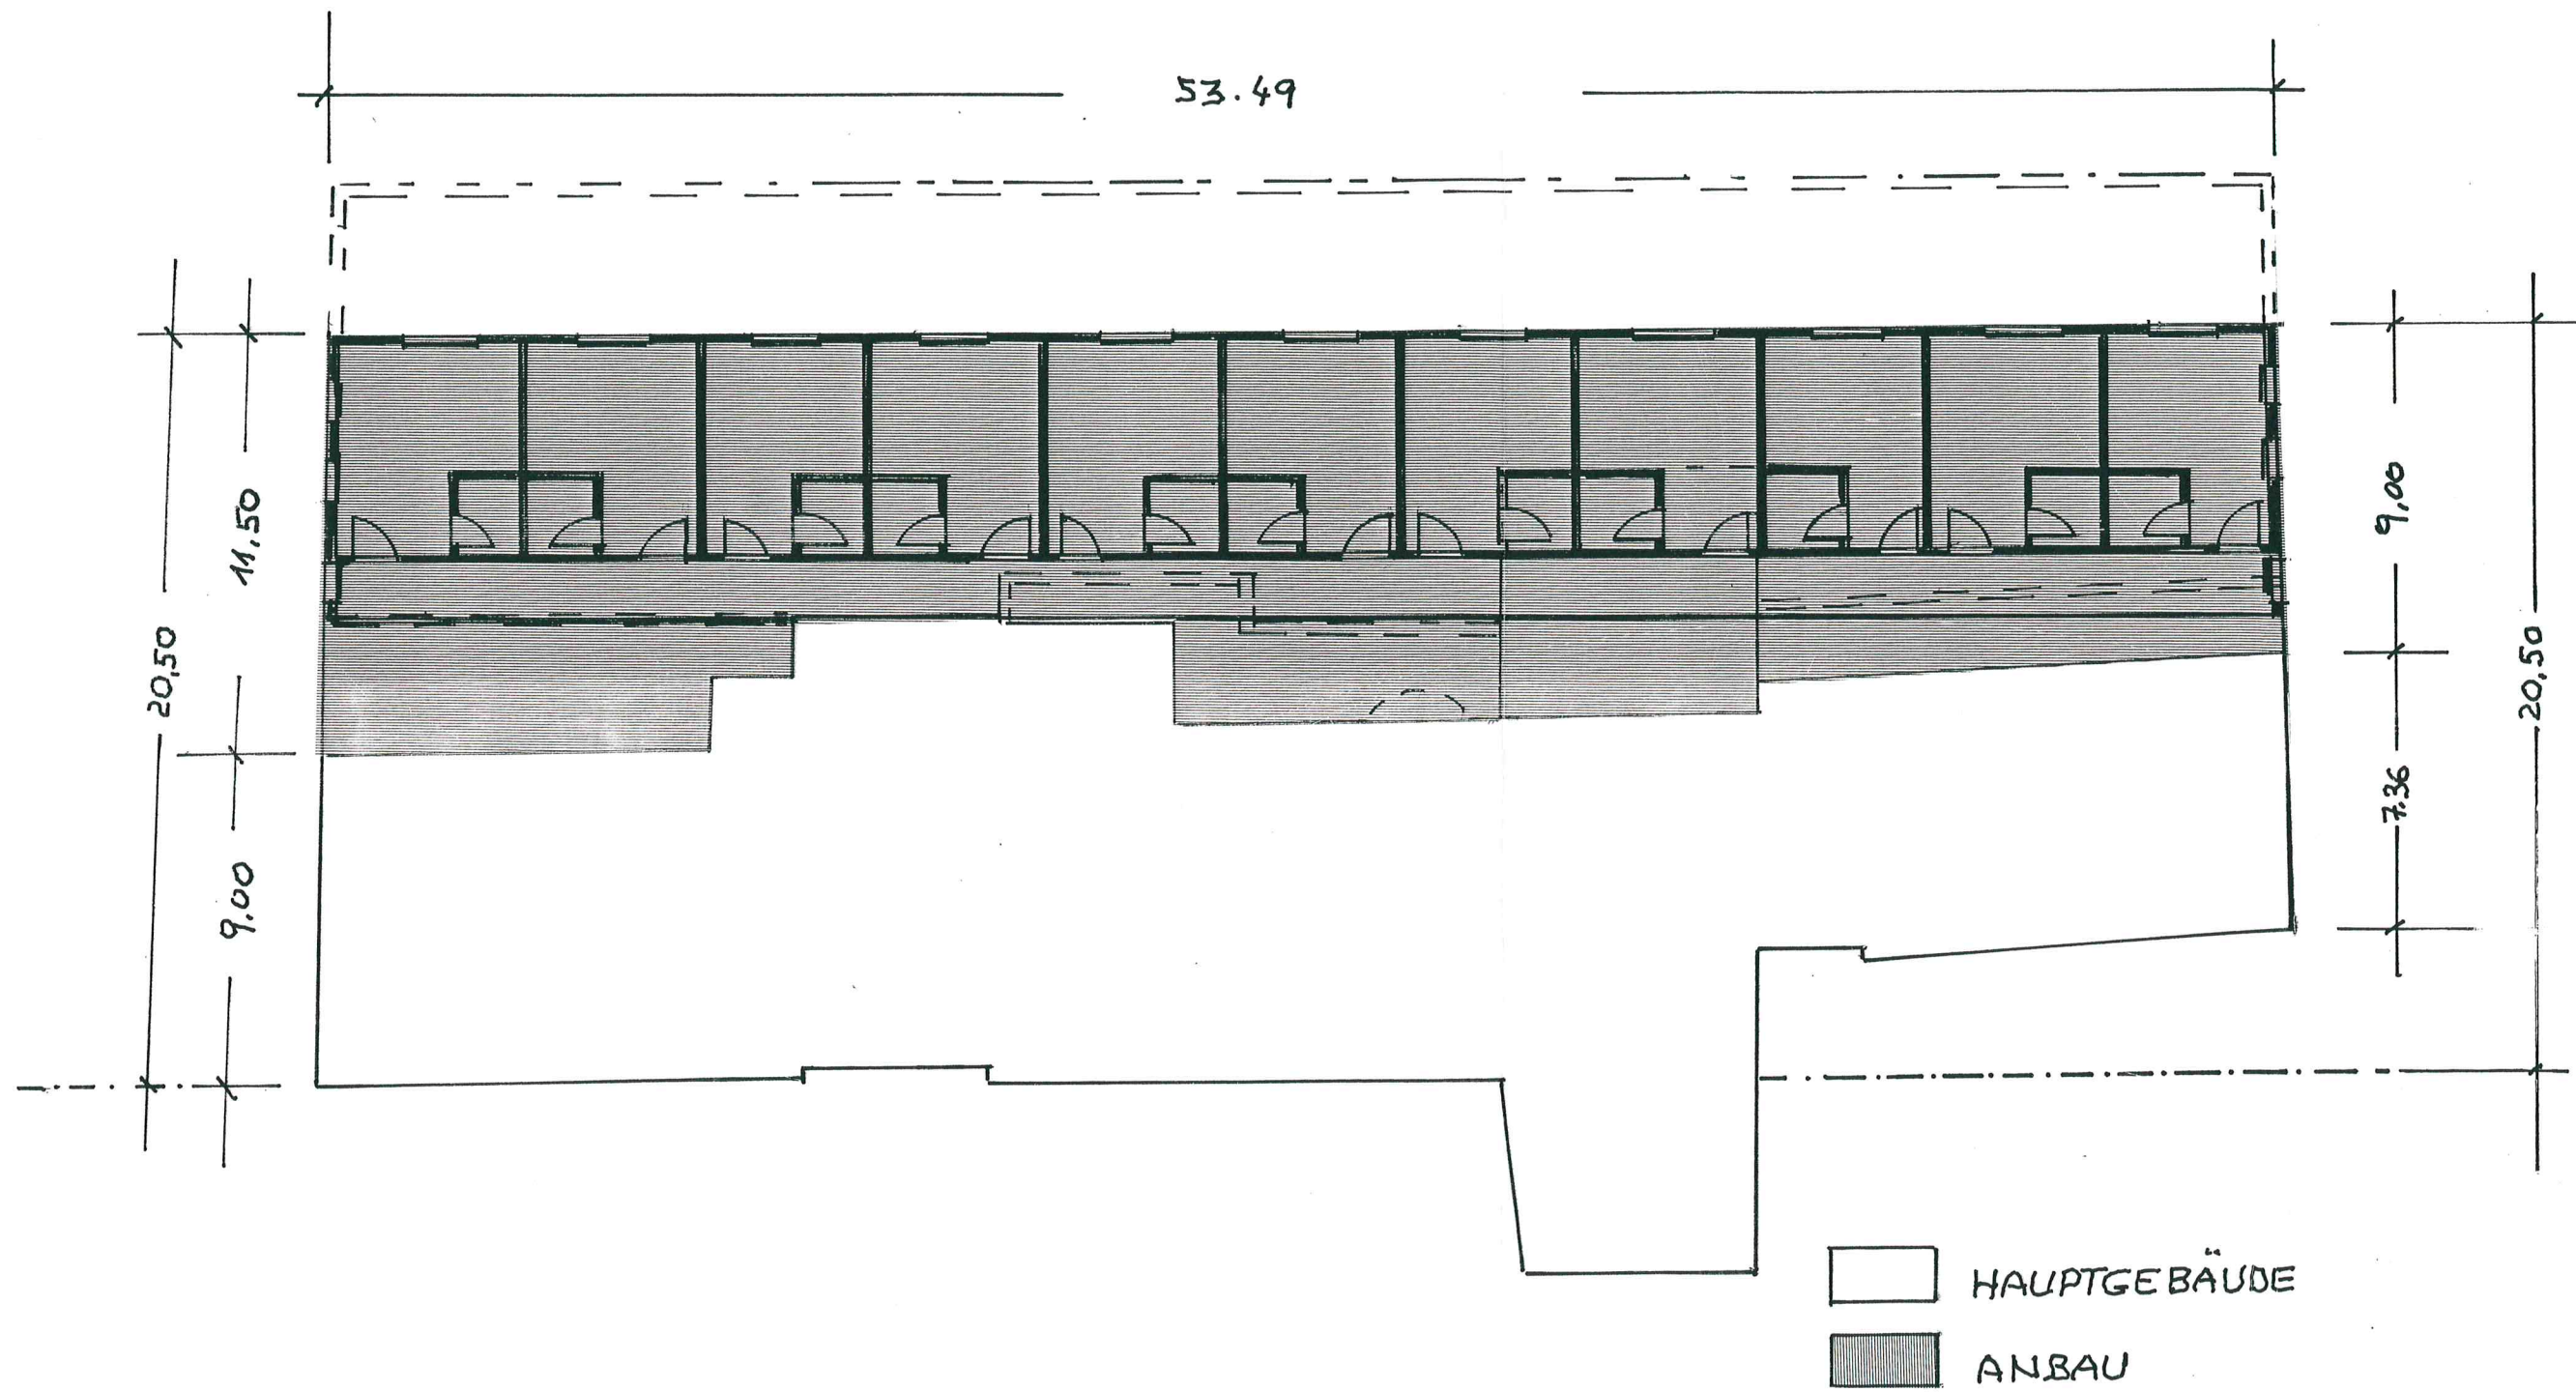

DEZ. 2012

VORENTWURF ANBAU OBERNDORF RUDERSBERGER STR. 30

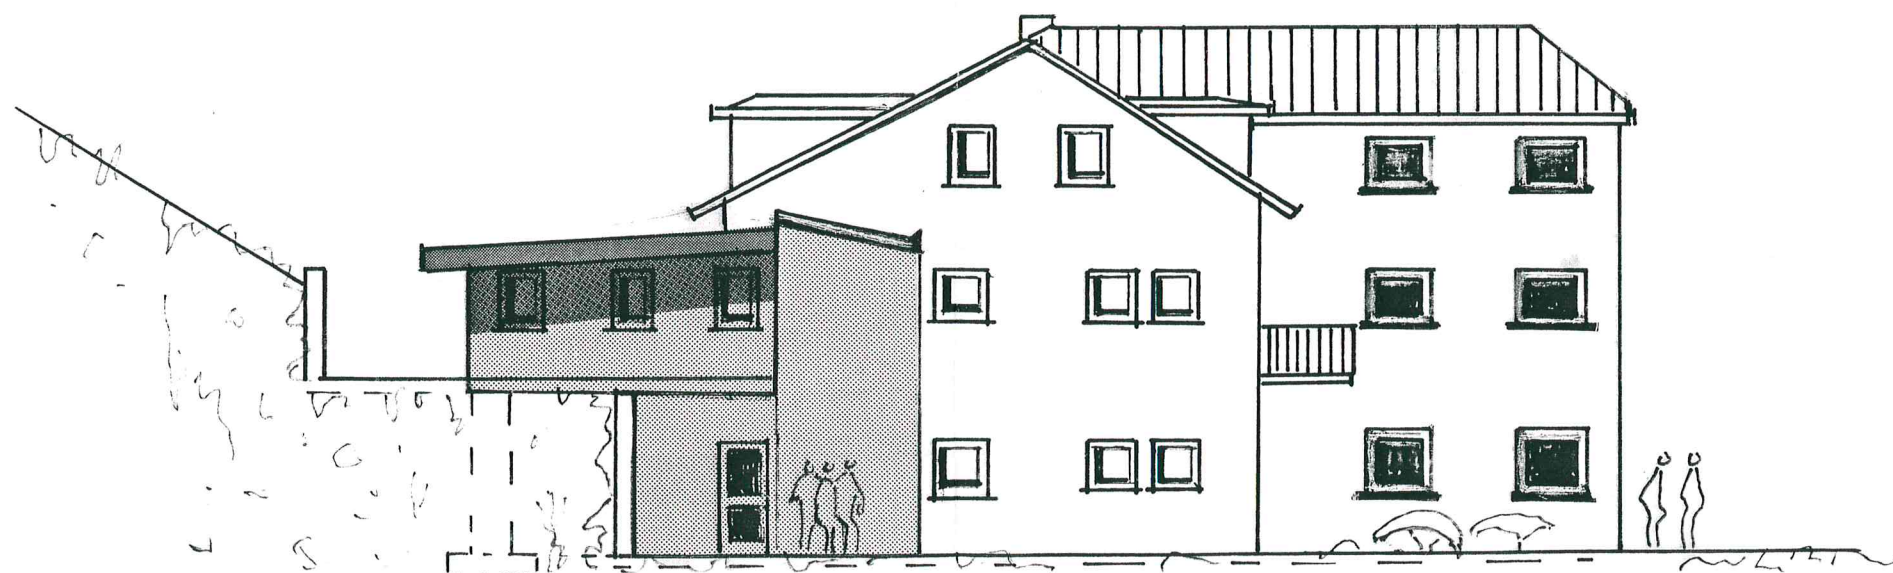


WESTANSICHT

HAUPTGEBÄUDE
ANBAU

DEZ. 2012

VORENTWURF ANBAU OBERNDORF RUDERSBERGER STR 30

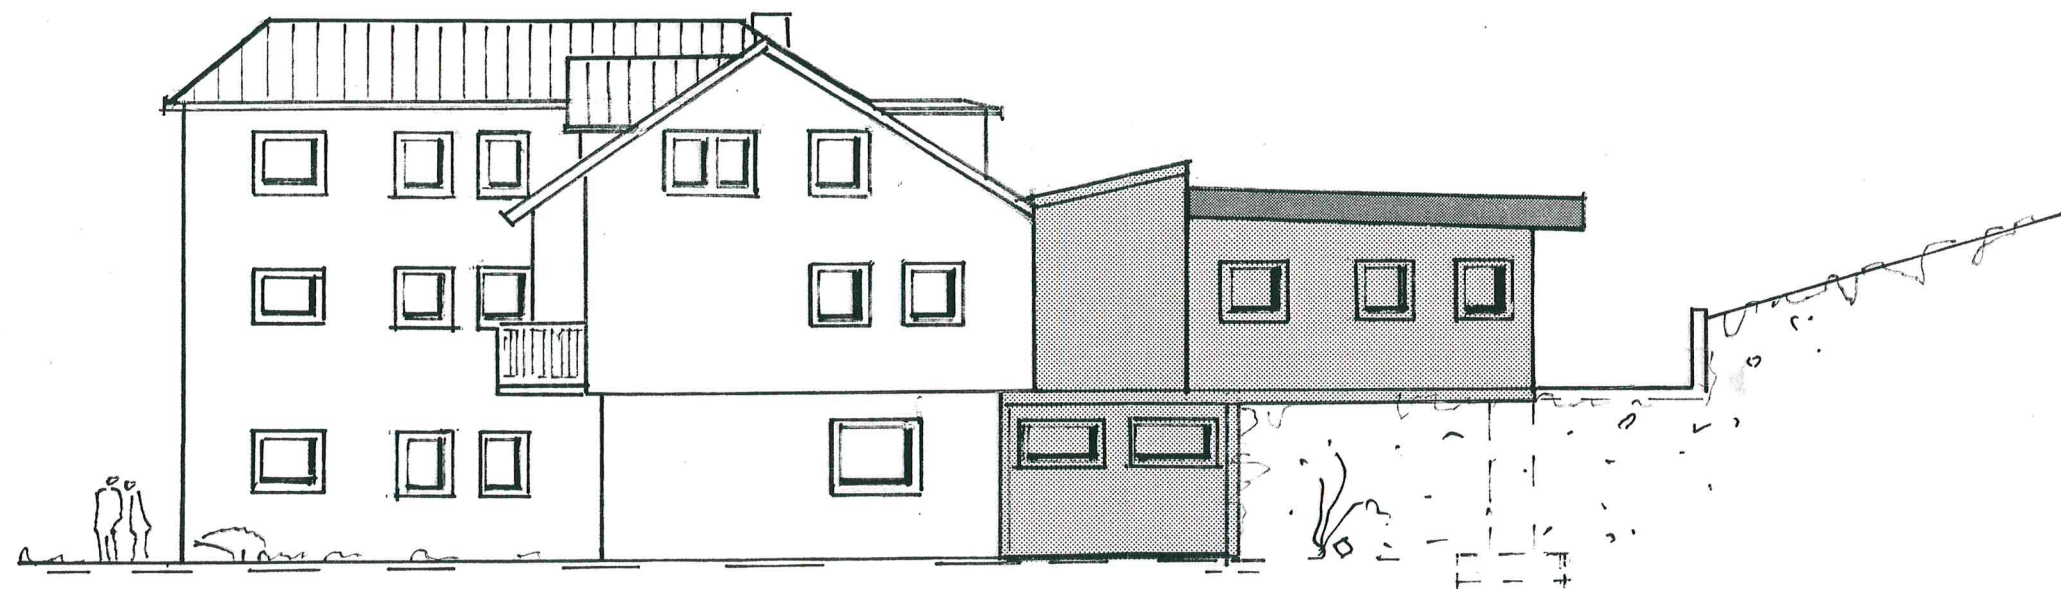


OSTANSICHT

HAUPTGEBÄUDE
ANBAU


DEZ. 2012

VORENTWURF GARTENANSICHT OBERNDORF RUDERSBERGER STR.30

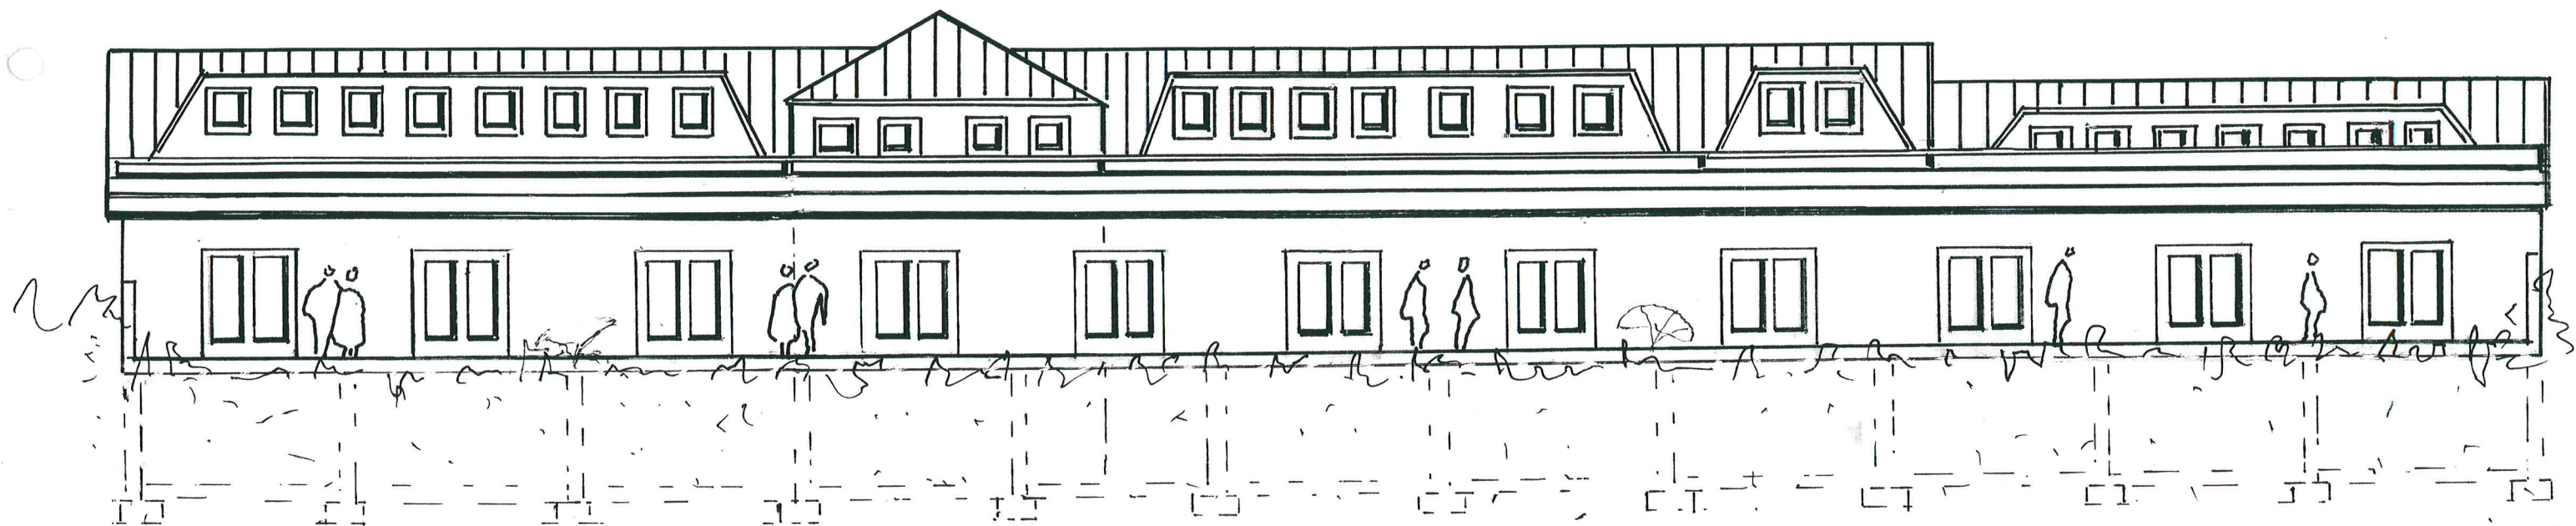

DEZ. 2012

VORENTWURF STRASSENANSICHT OBERNDORF RUDERSBERGER STR. 30

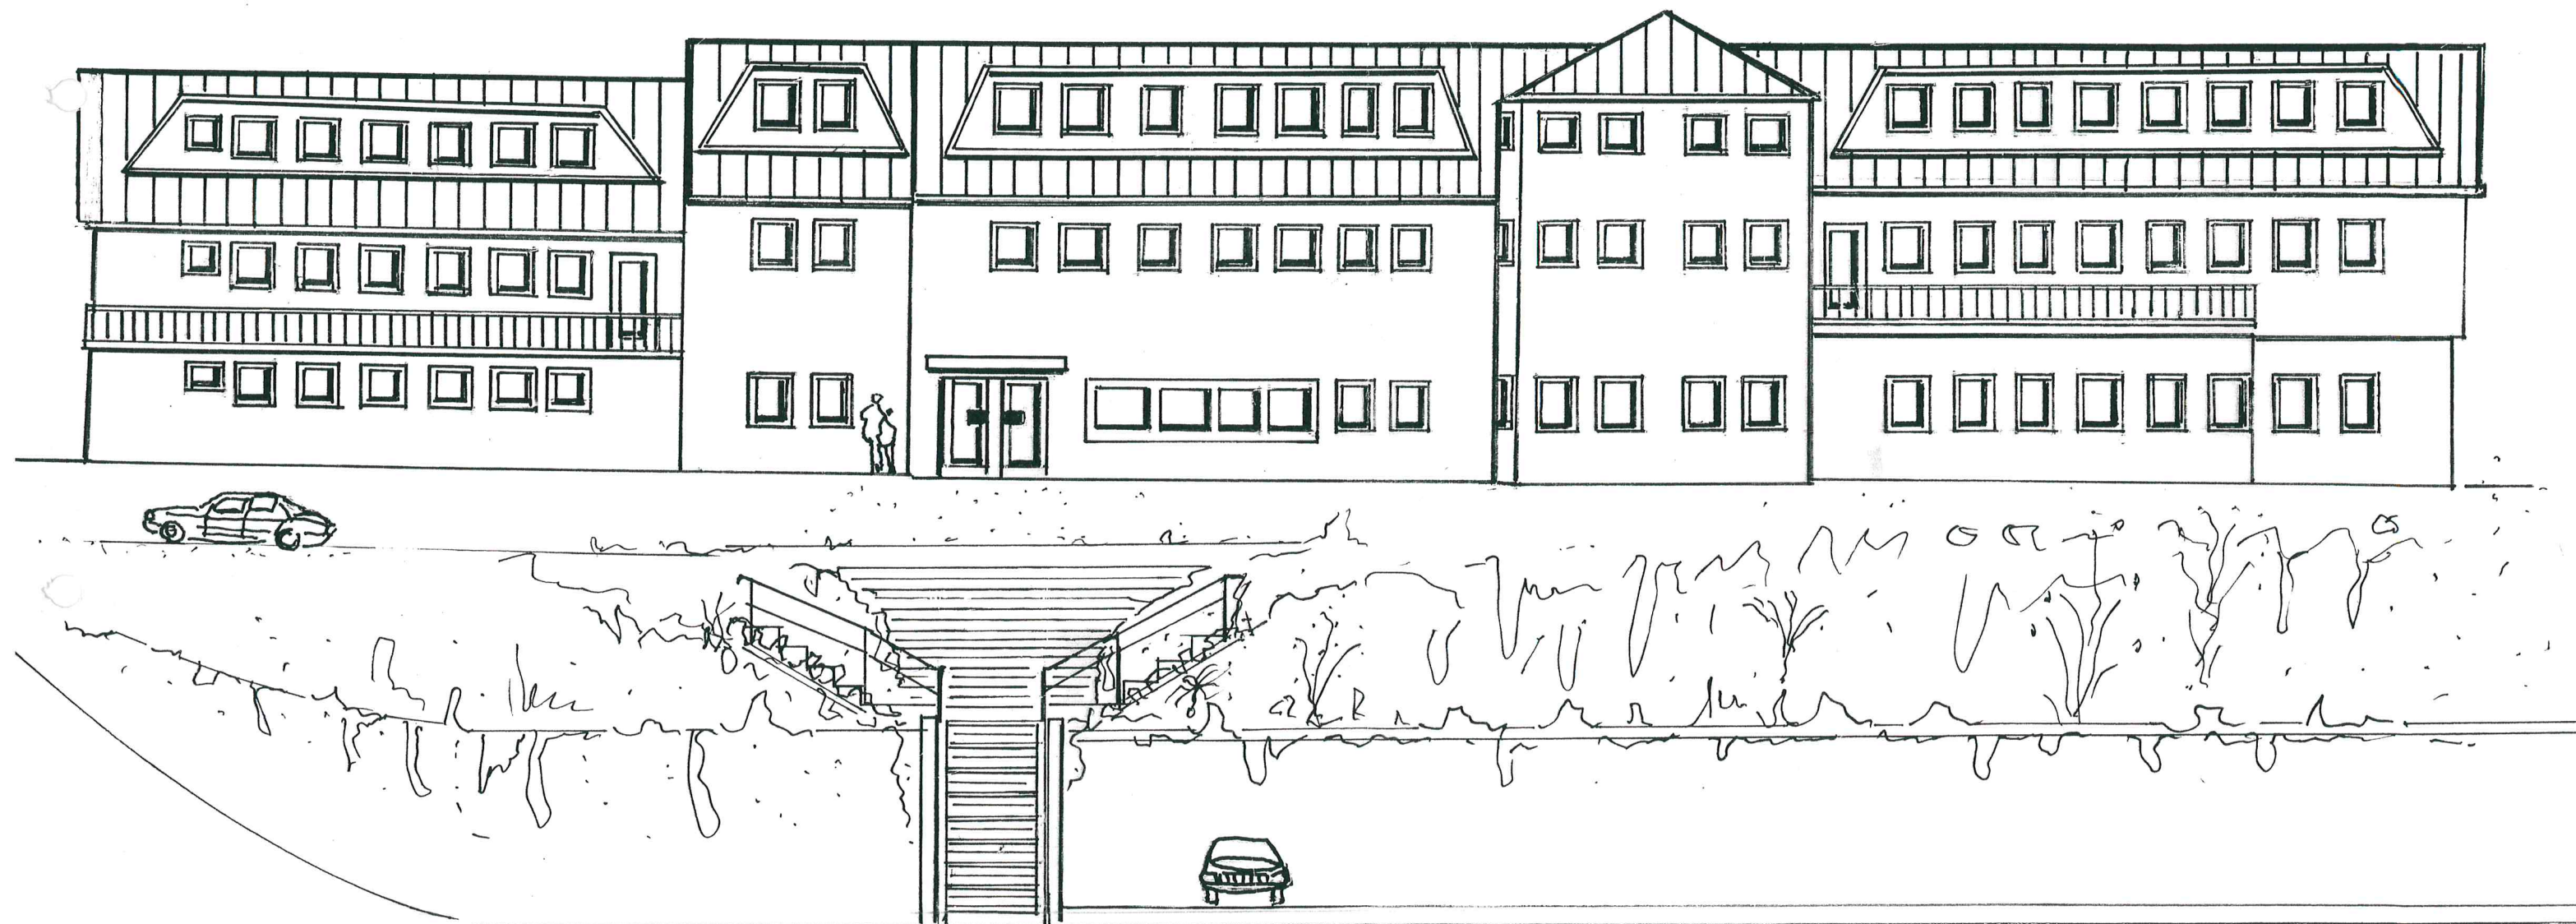

DEZ 2012