


Rems-Murr-Kreis
 Gemeinde Rudersberg
 Gemarkung : Schlechtbach
 Flur : 4 (Oberslechtbach)

LAGEPLAN


Zeichnerischer Teil zum Bauantrag
 (gem. § 4 LBO VVO)

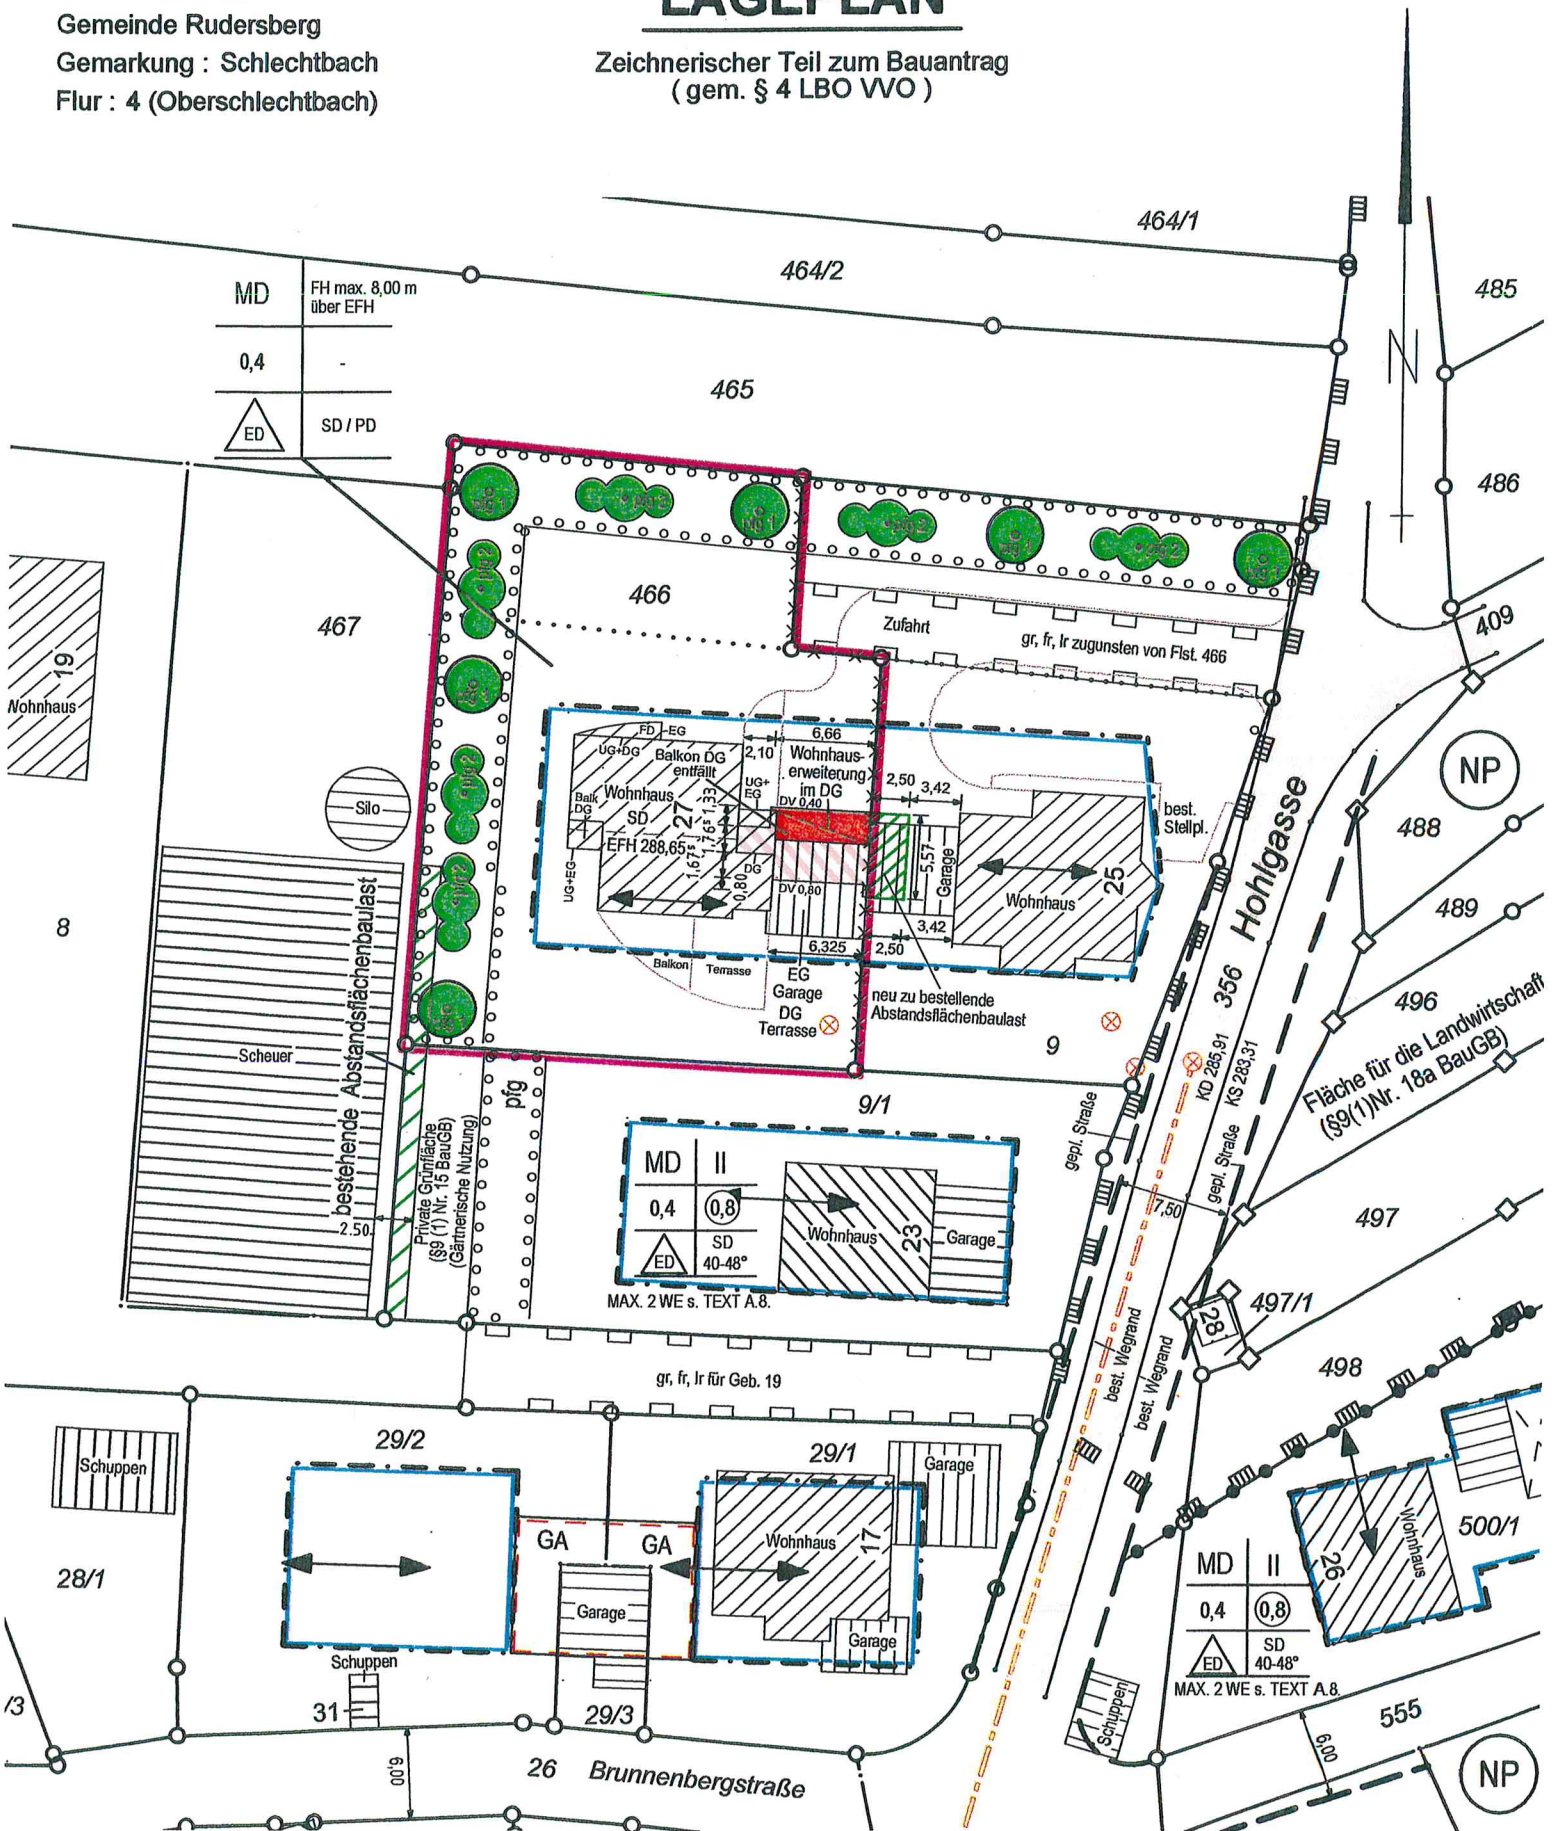


Die Tiefe der Abstandsfläche auf der Ostseite beträgt 2,50 m
 TH ≤ 6,25m, DN < 45°

Maßstab 1 : 500


Wohnhaus Nachbar

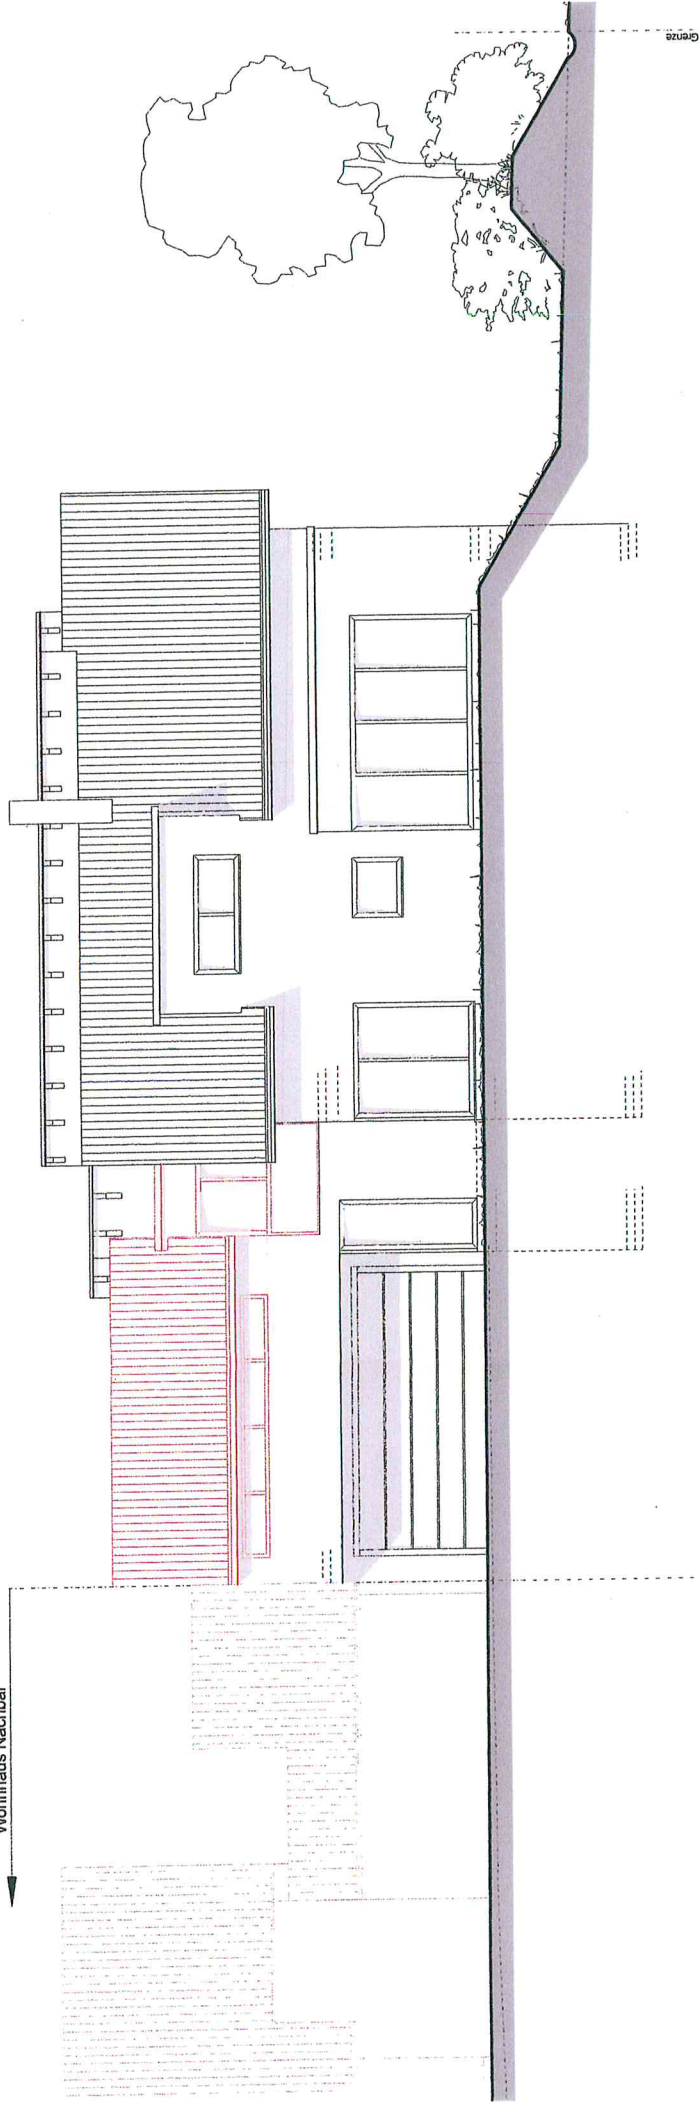

Nord Ansicht

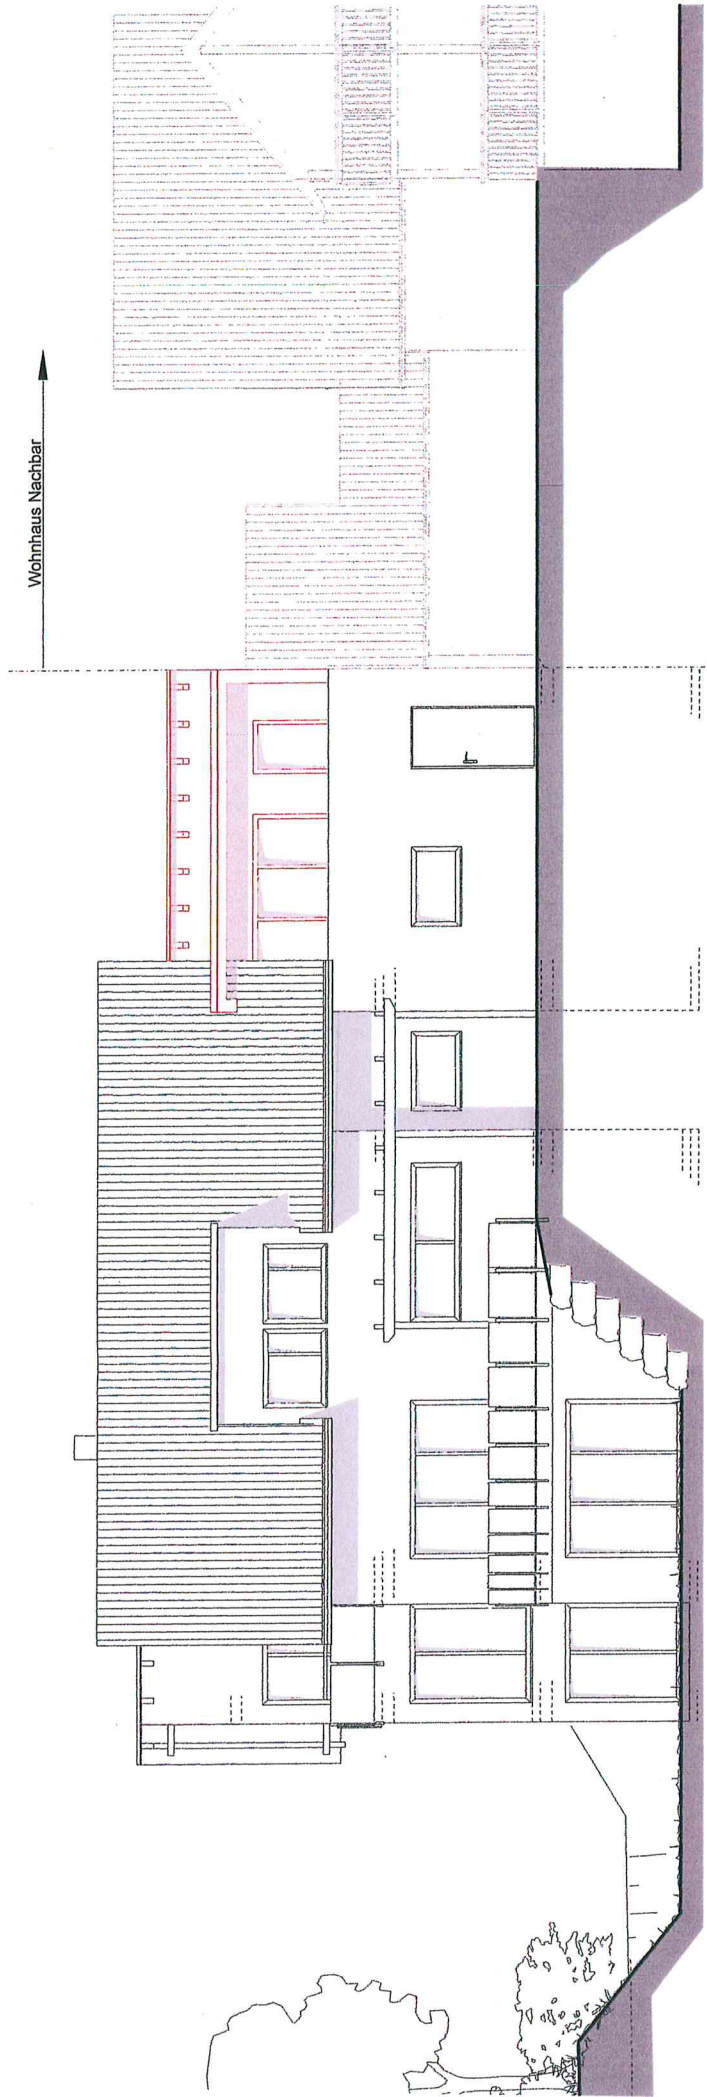

Süd Ansicht

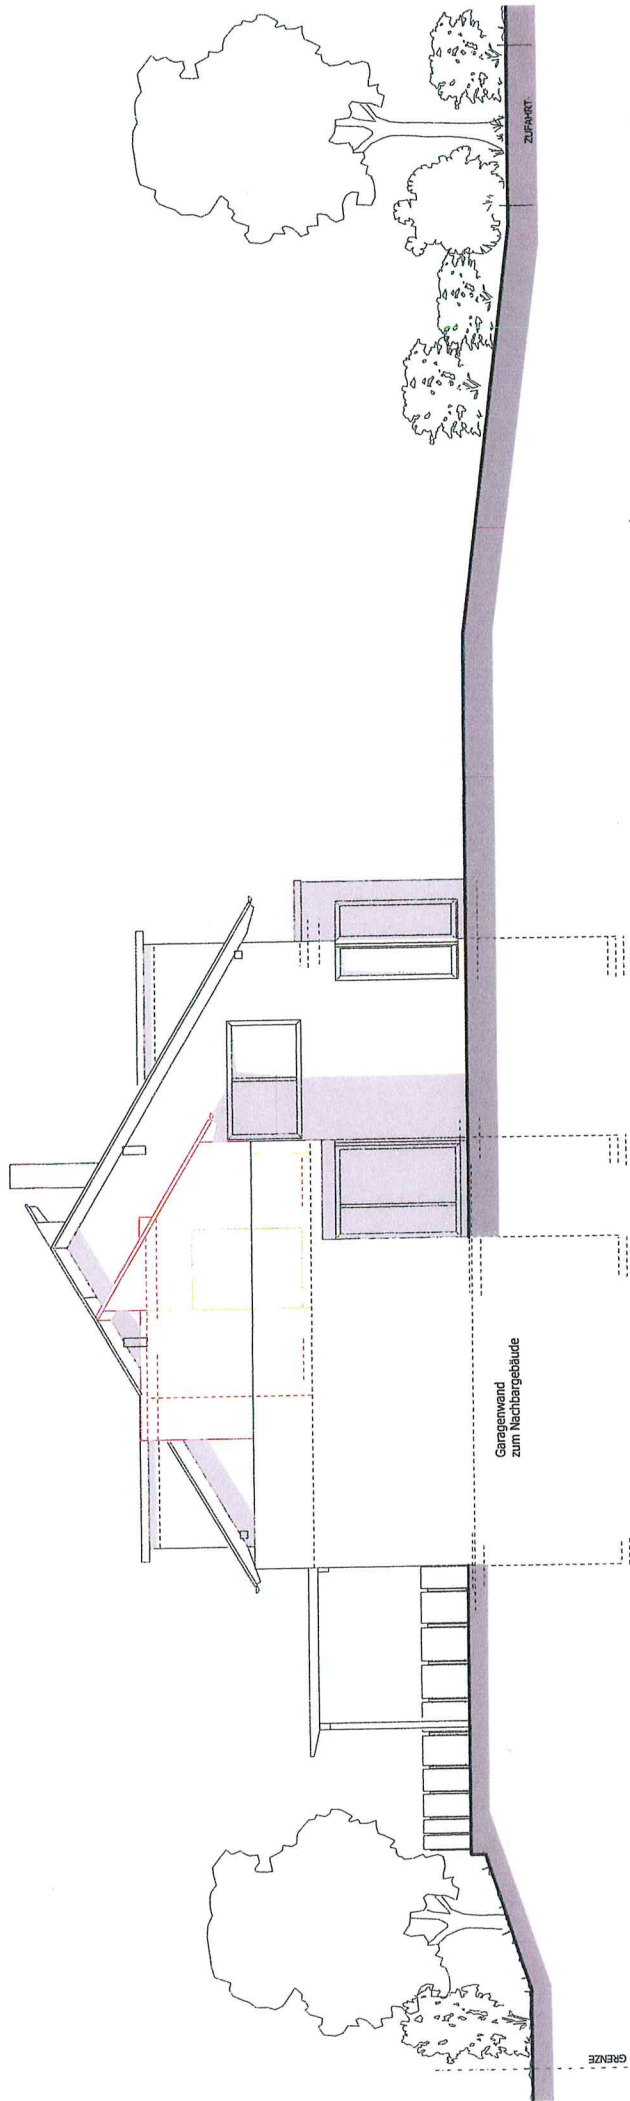

Ost Ansicht