



LAGEPLAN

Zeichnerischer Teil zum Bauantrag
(gem. § 4 LBO VVO)


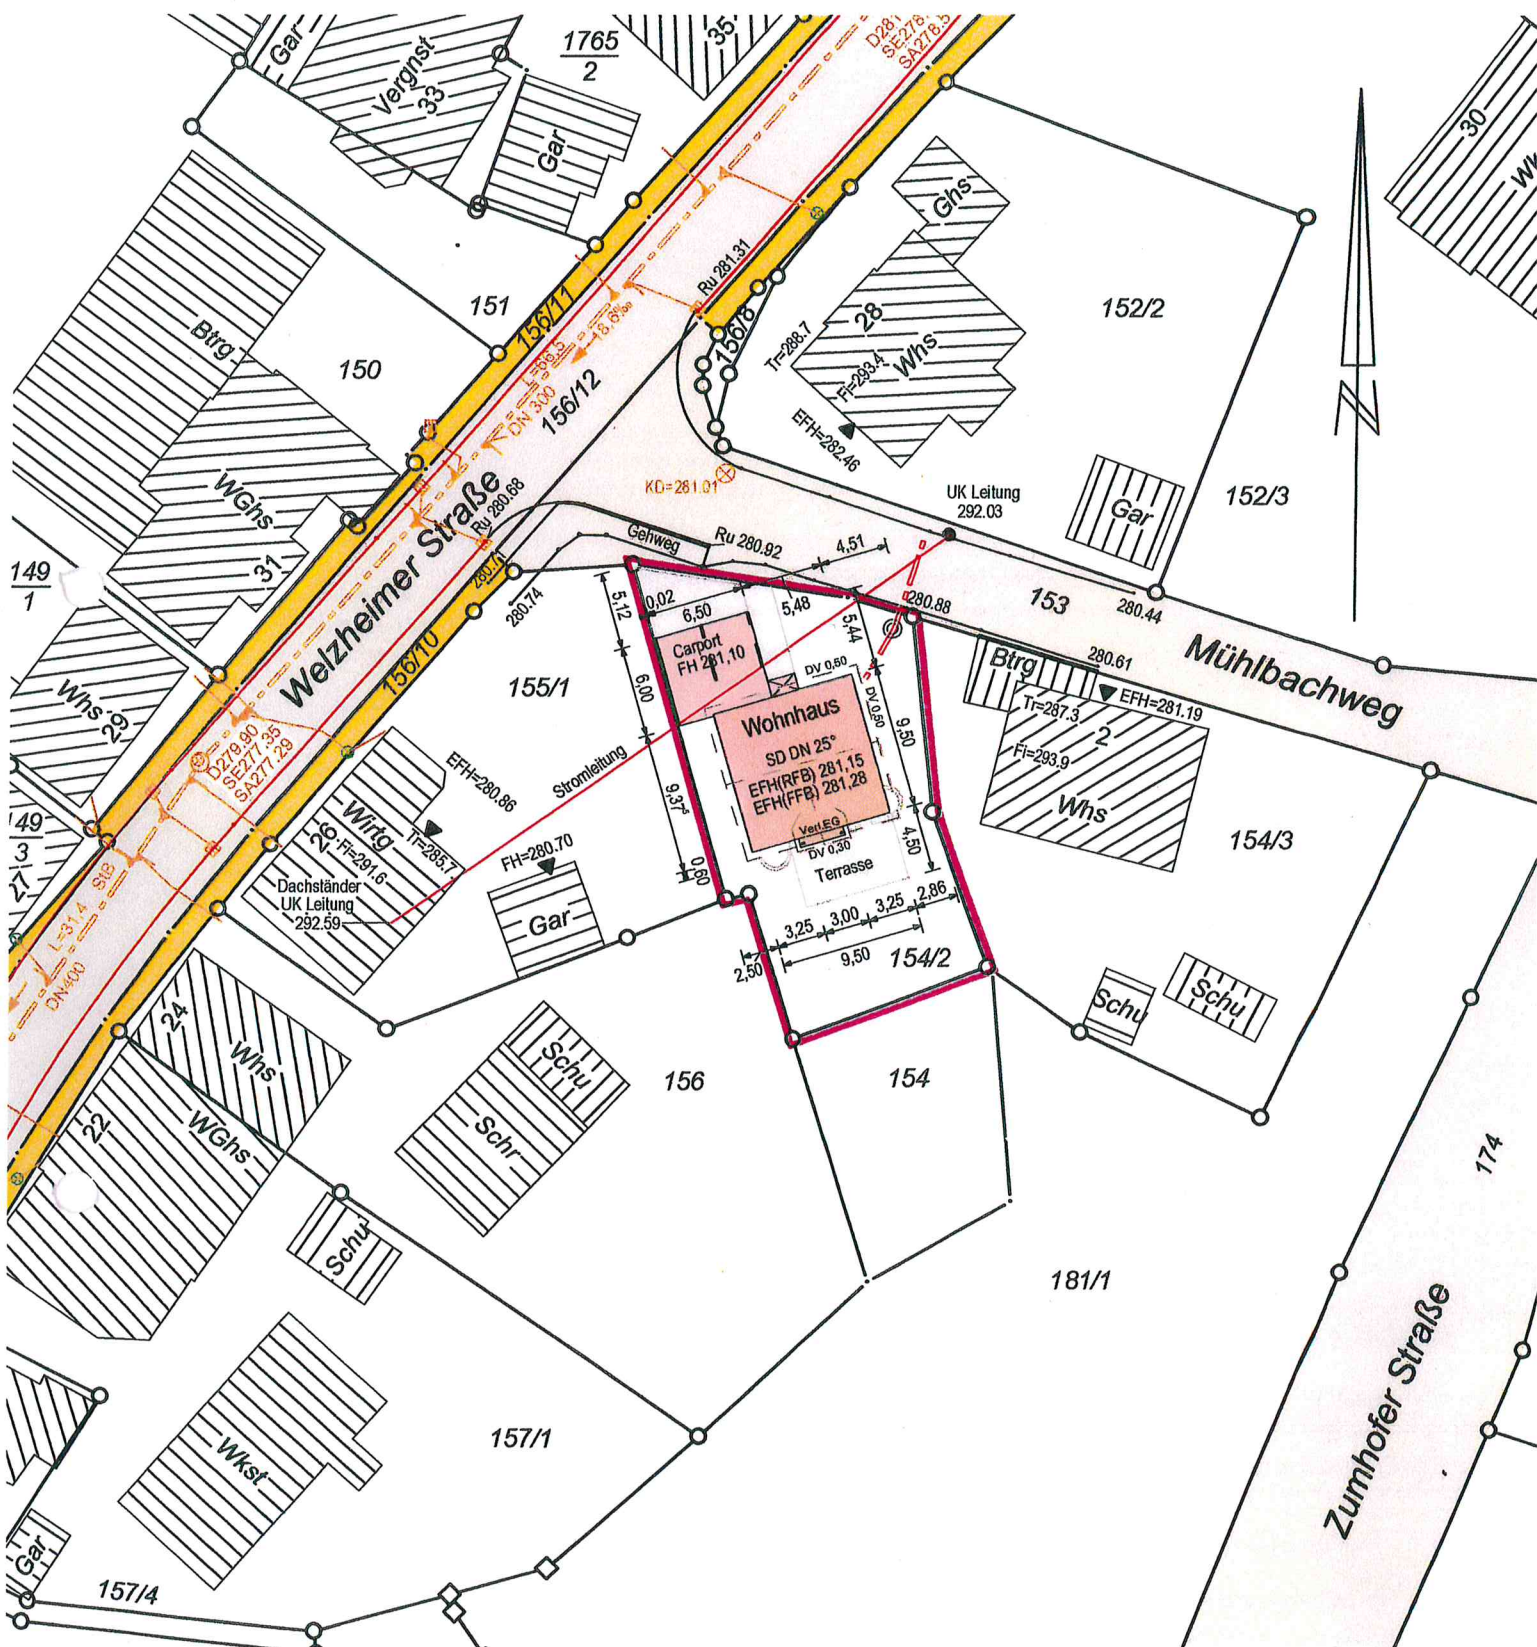


Evtl. vorhandene weitere Leitungen sind im Plan nicht dargestellt.

Maßstab 1 : 500

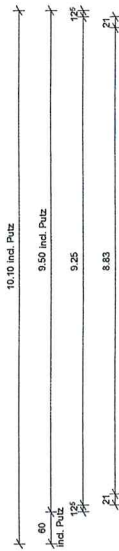


HAUPTDACH	Satteldach
DACHNEIGUNG	25°
DACHDECKUNG	Belondachsteine, Farbe: longlife matt/ ziegelrot
DACHVORSPRUNG	Tragle ca. 50cm, Origan ca. 50cm
ENTL. Ü. DACH	ø 90
KNIESTOCK	200cm
Solaranlage mit 3 Kollektoren	

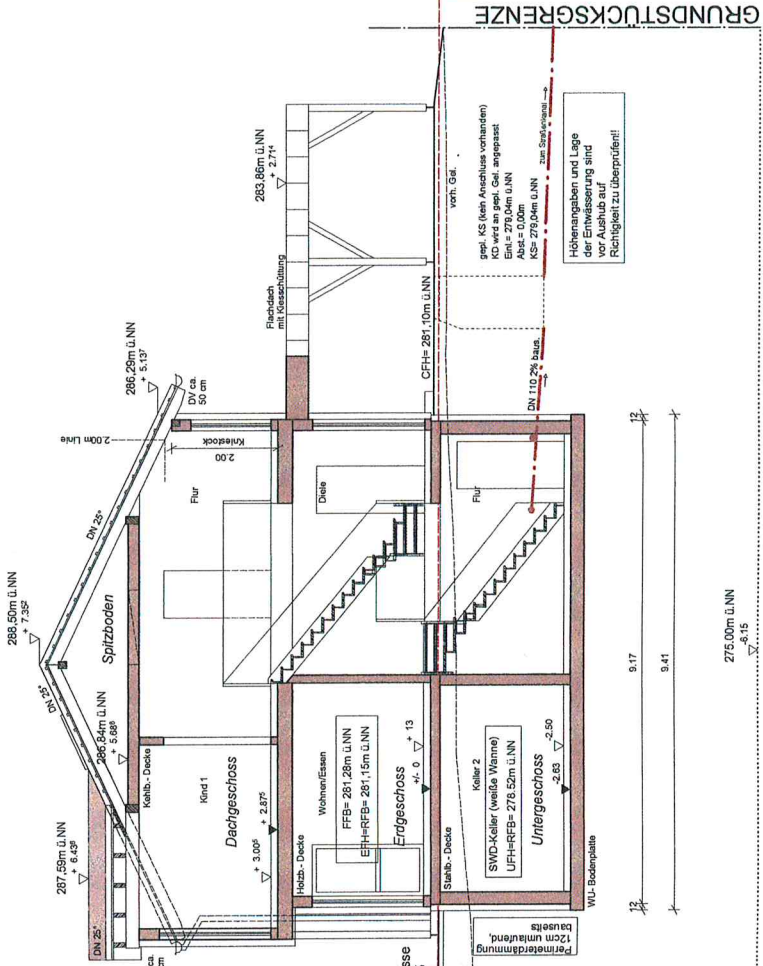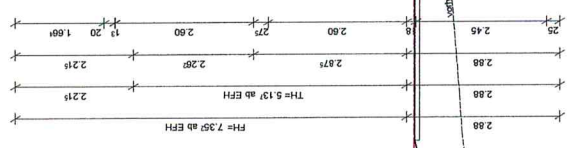


GRUNDSTÜCKSGRENZE

GRUNDSTÜCKSGRENZE


Schnitt A-A

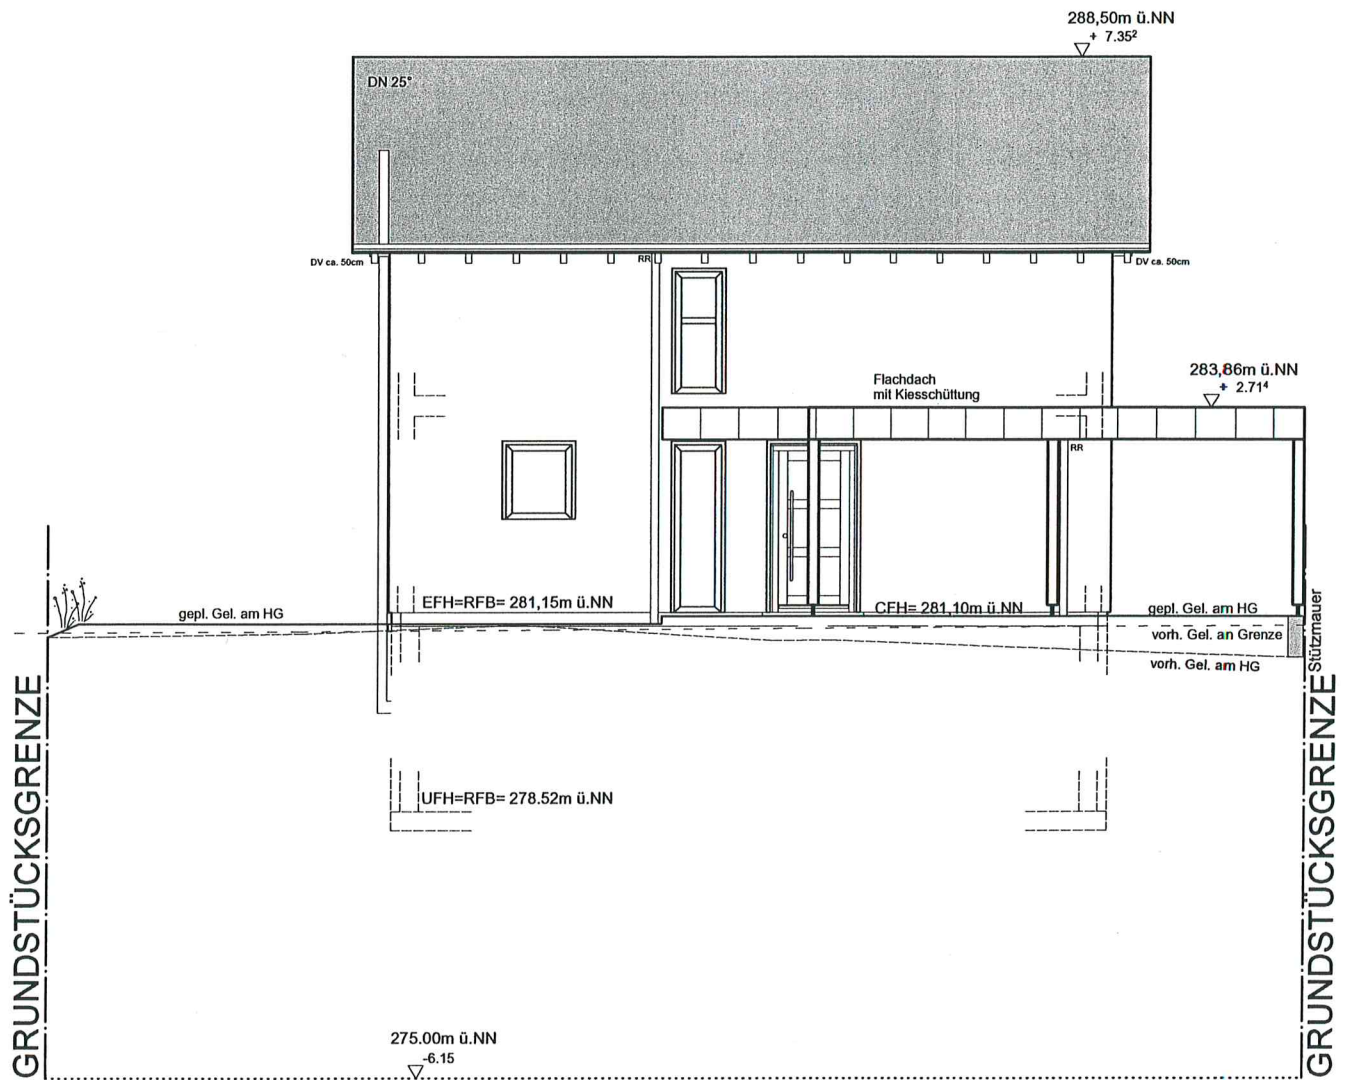


Ansicht Nord

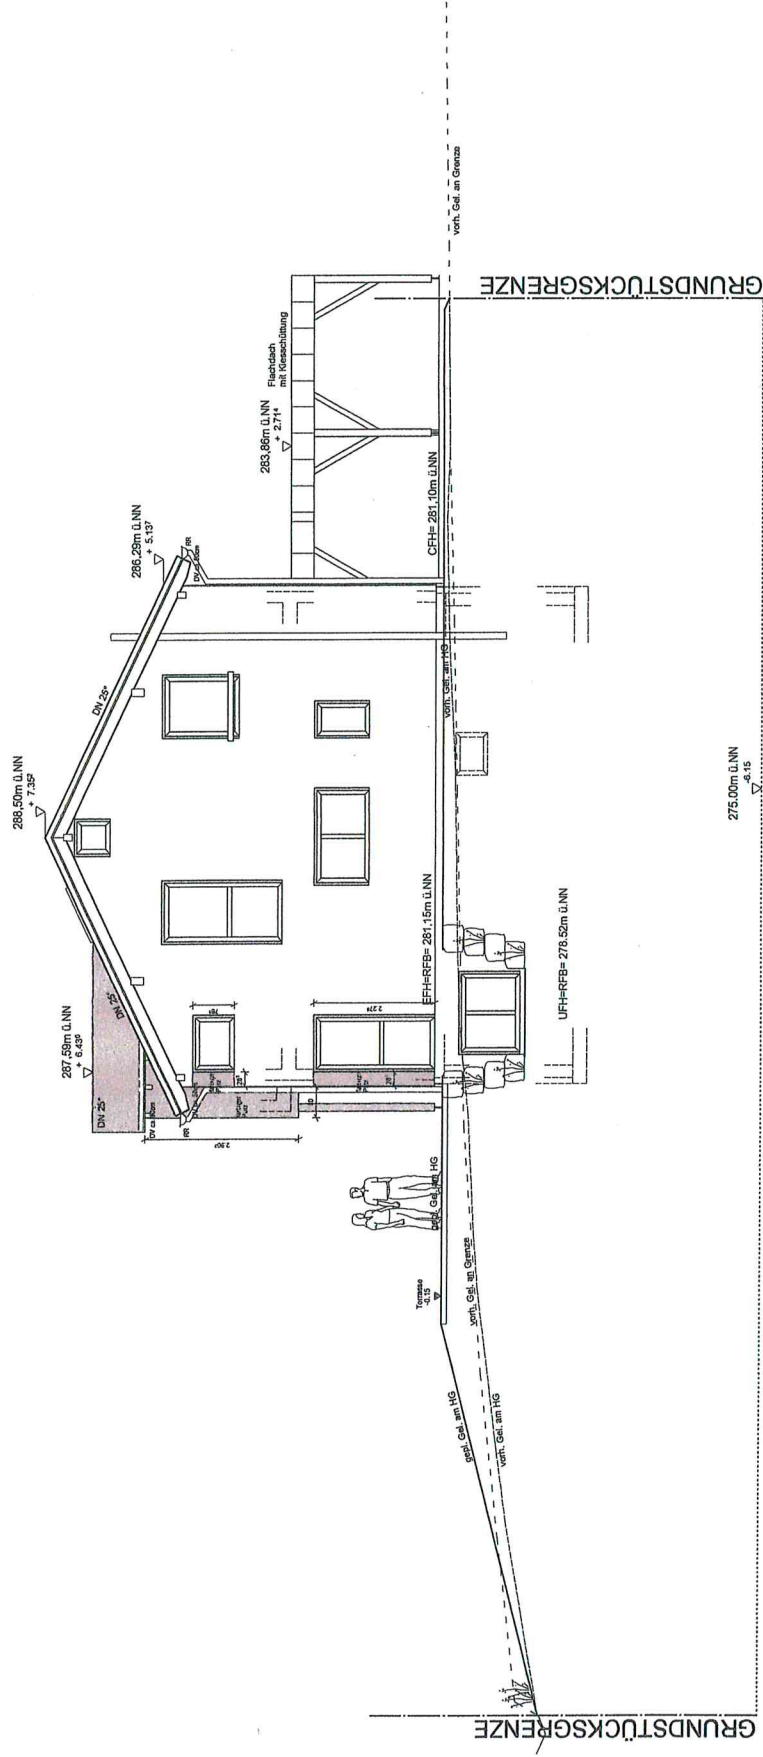

Ansicht Ost

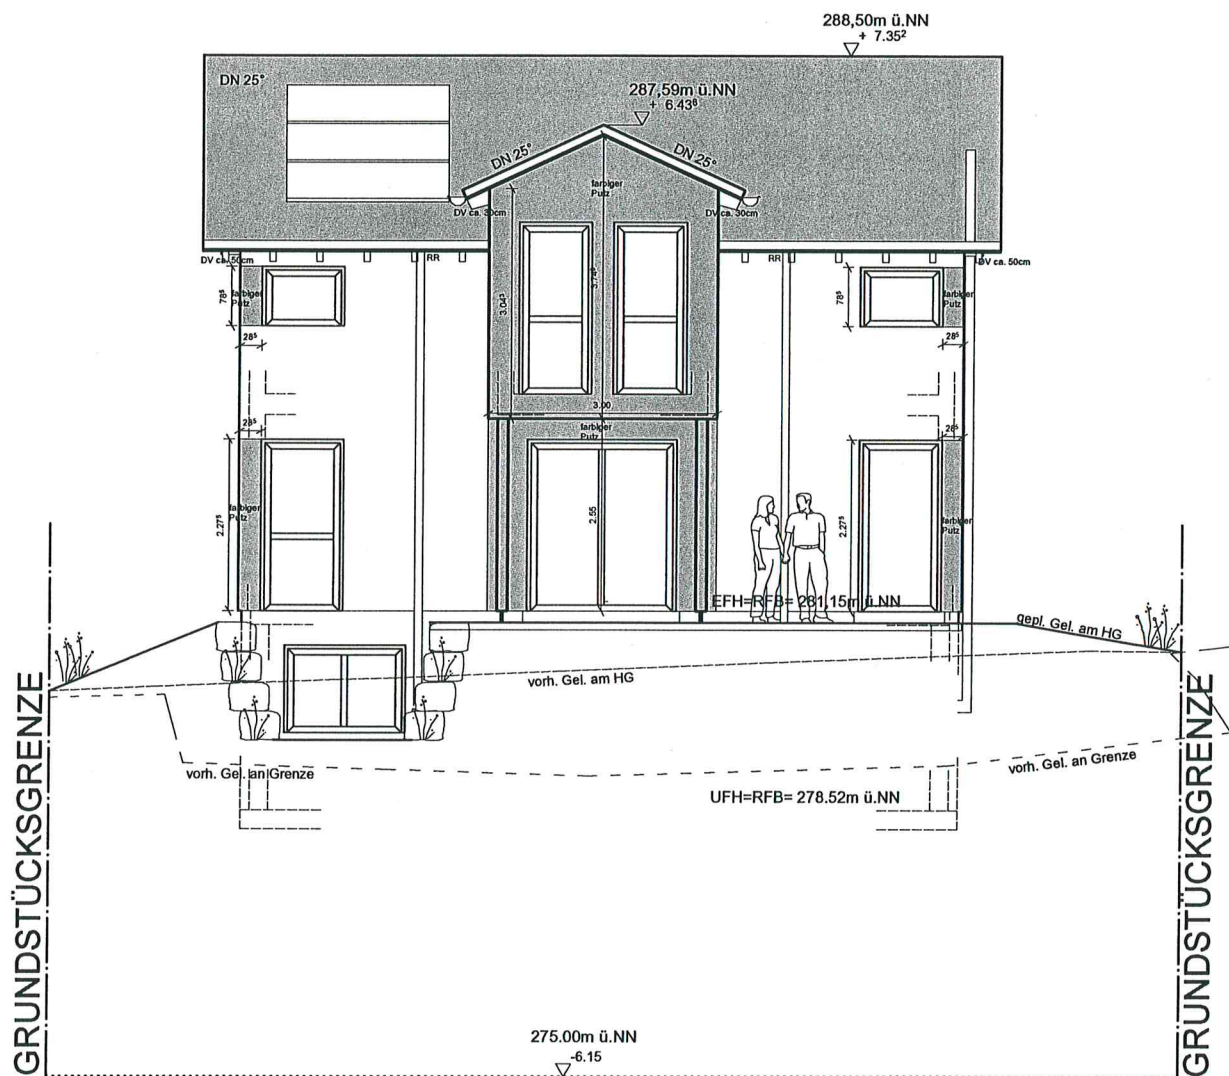

Ansicht Süd

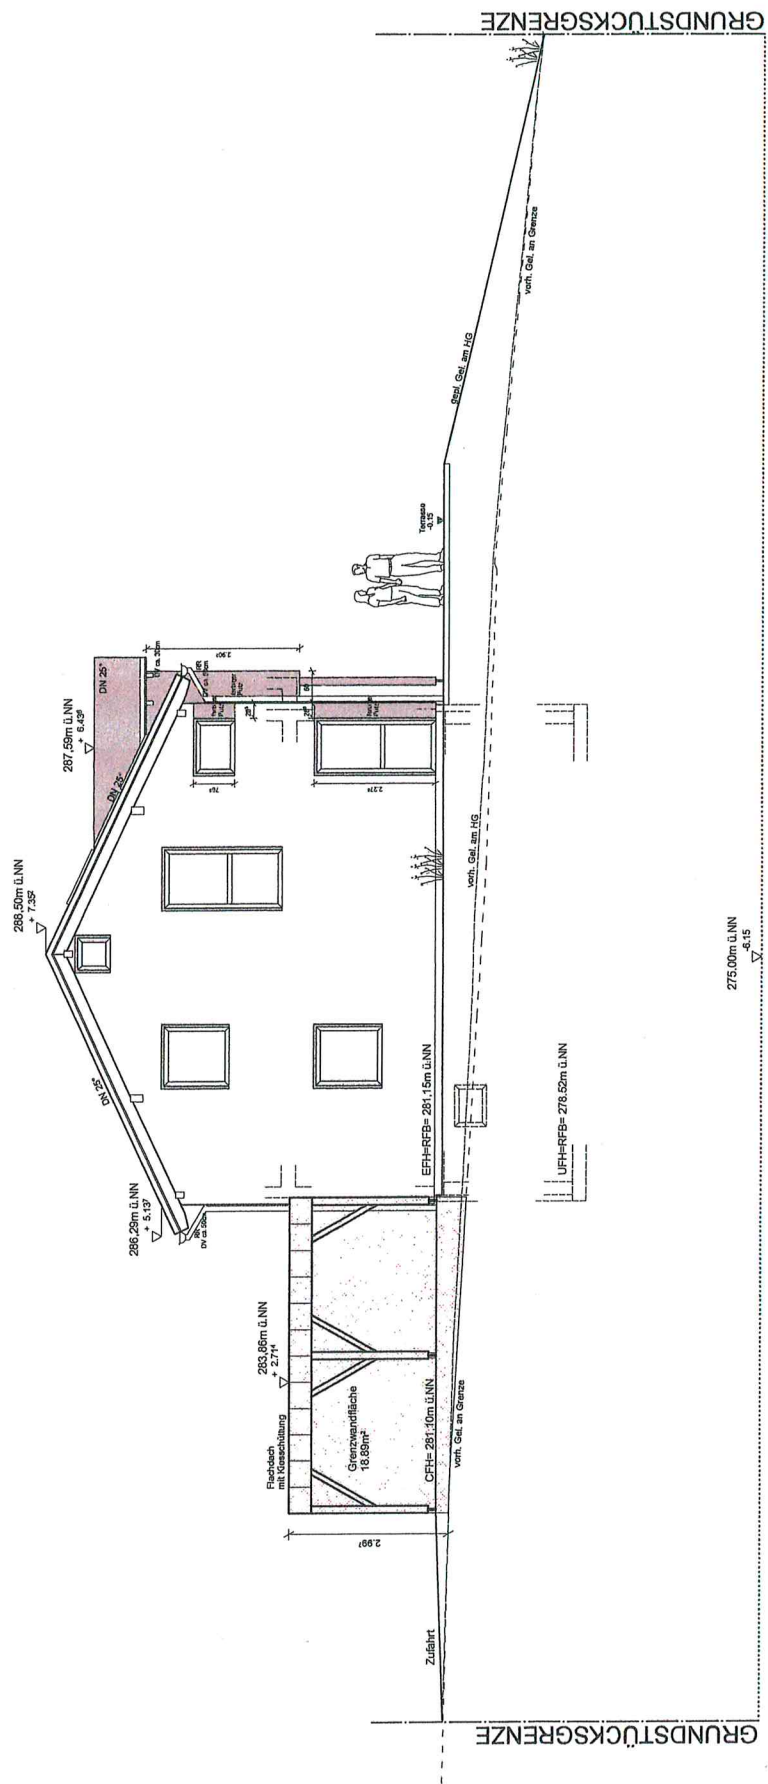

Ansicht West