


LAGEPLAN

Rems-Murr-Kreis
Gemeinde Rudersberg
Gemarkung Steinberg
Flur 0

Auszug aus dem Liegenschaftskataster
Zeichnerischer Teil zum Bauantrag (§ 4 LBO/VVO)

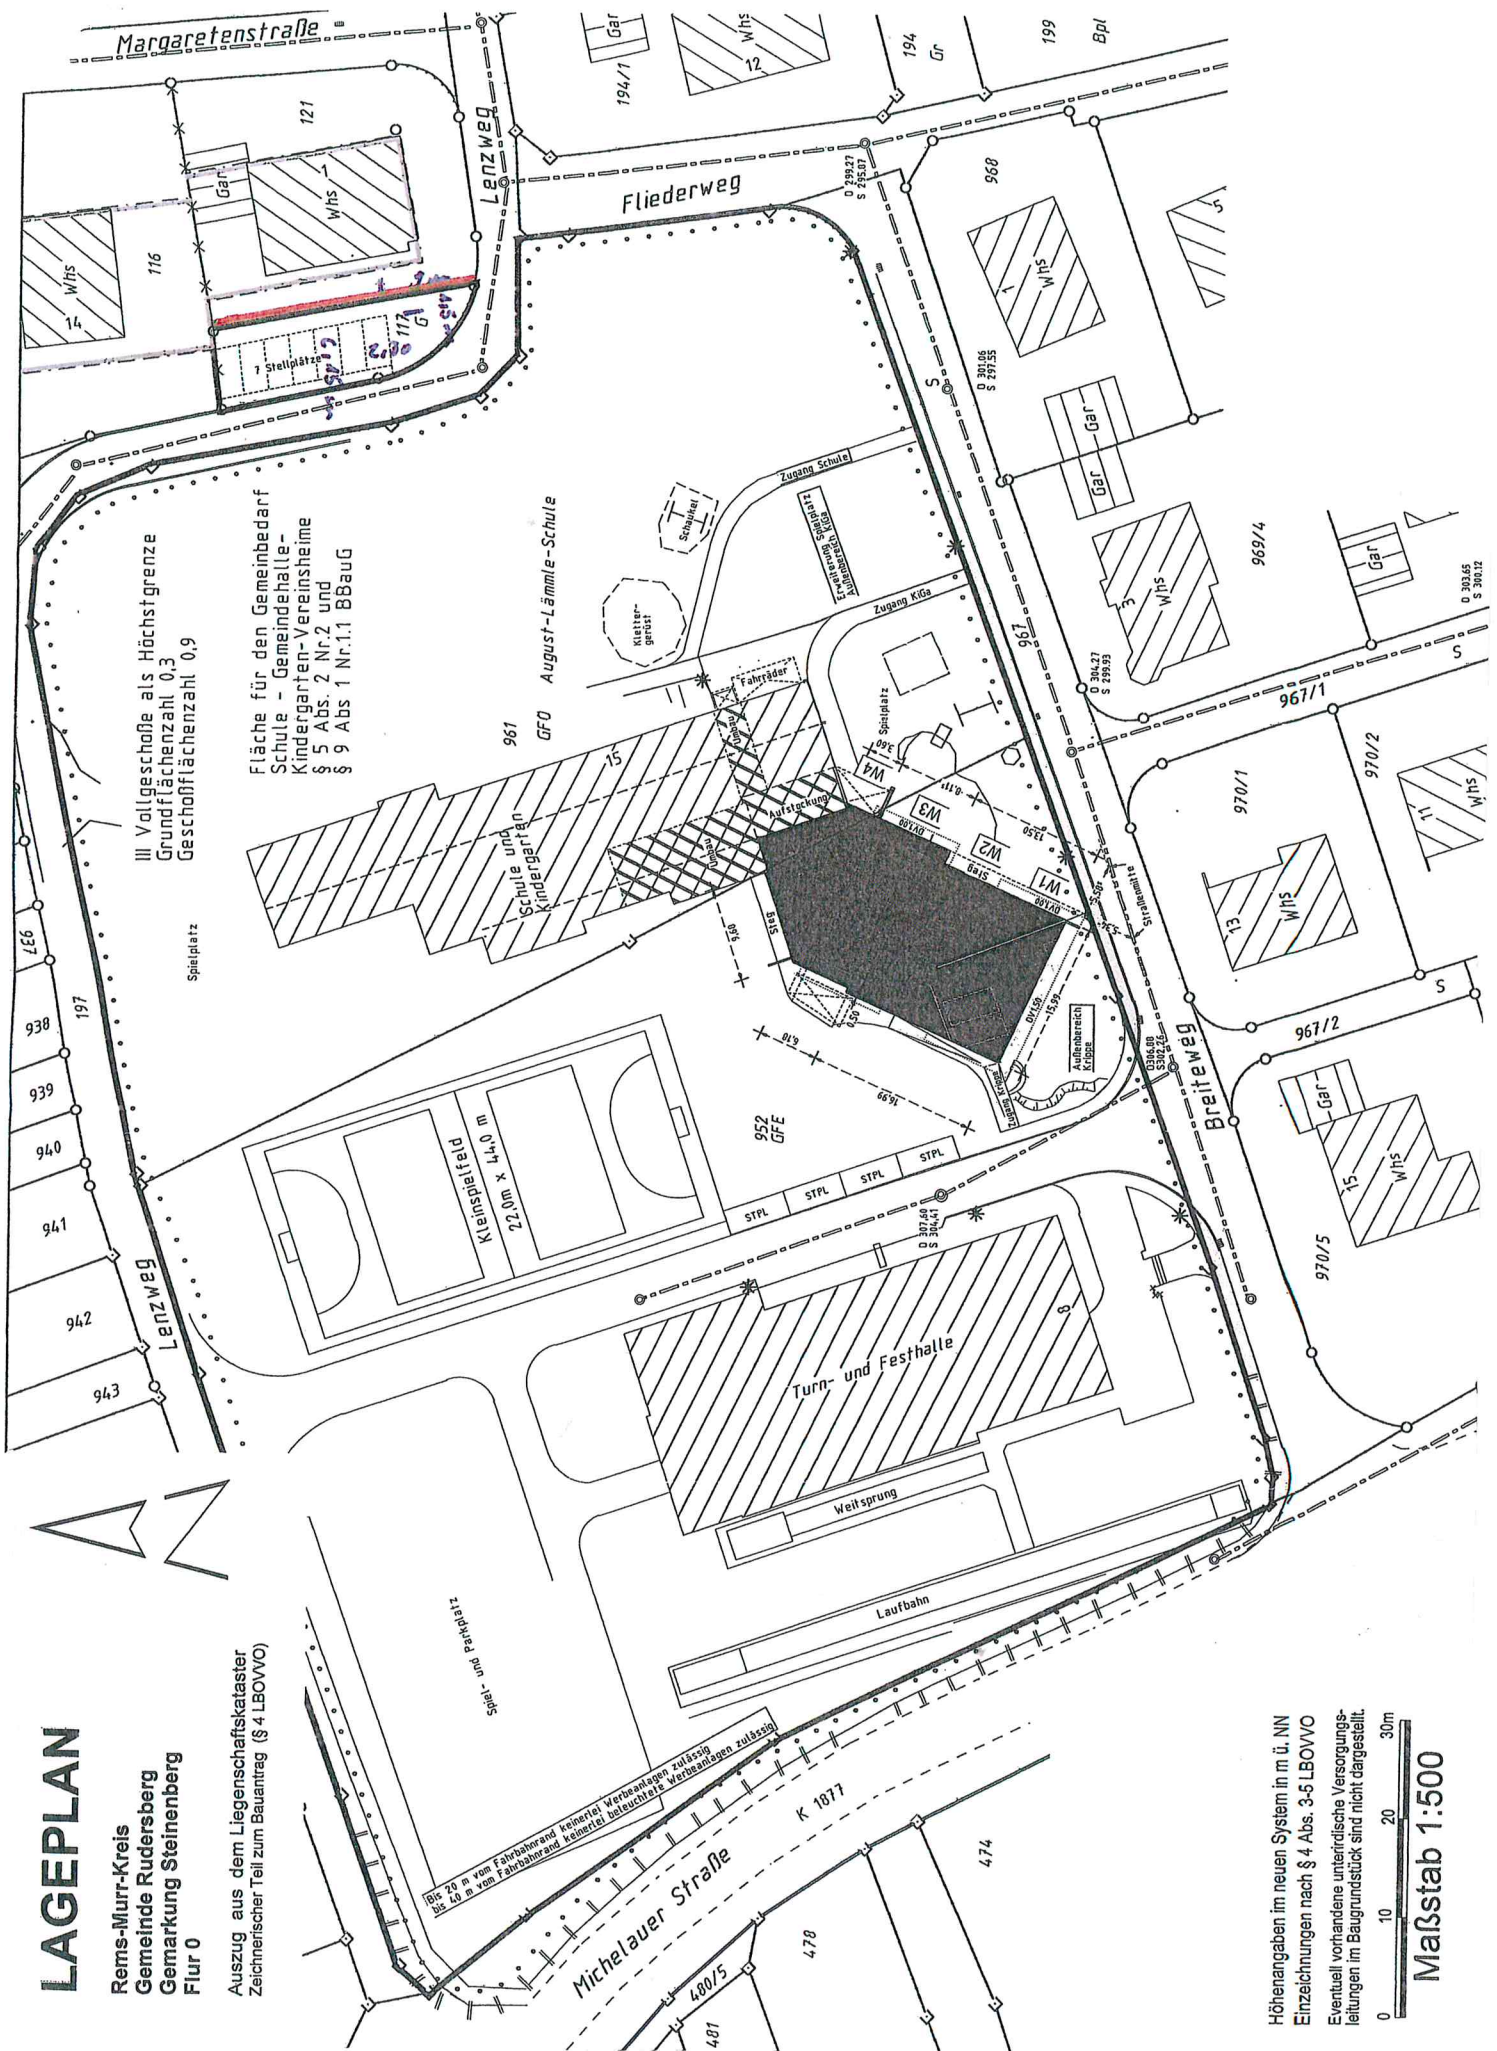

Höhenangaben im neuen System in m ü. NN
Einzzeichnungen nach § 4 Abs. 3-5 LBO/VVO
Eventuell vorhandene unterirdische Versorgungs-
leitungen im Baugrundstück sind nicht dargestellt.

0 10 20 30m

Maßstab 1:500