

Landkreis: Rems-Murr-Kreis

Gemeinde: Rudersberg


Gemarkung: Schlechtbach


# LAGEPLAN

zeichnerischer Teil zum Bauantrag


Maßstab: 1:500

Der Auszug stimmt mit dem  
Liegenschaftskataster überein.  
(§4 Abs.2 LBOVVO)  
Der zeichnerische Teil des  
Lageplanes wurde nach  
§4 Abs.3 ff LBOVVO bearbeitet

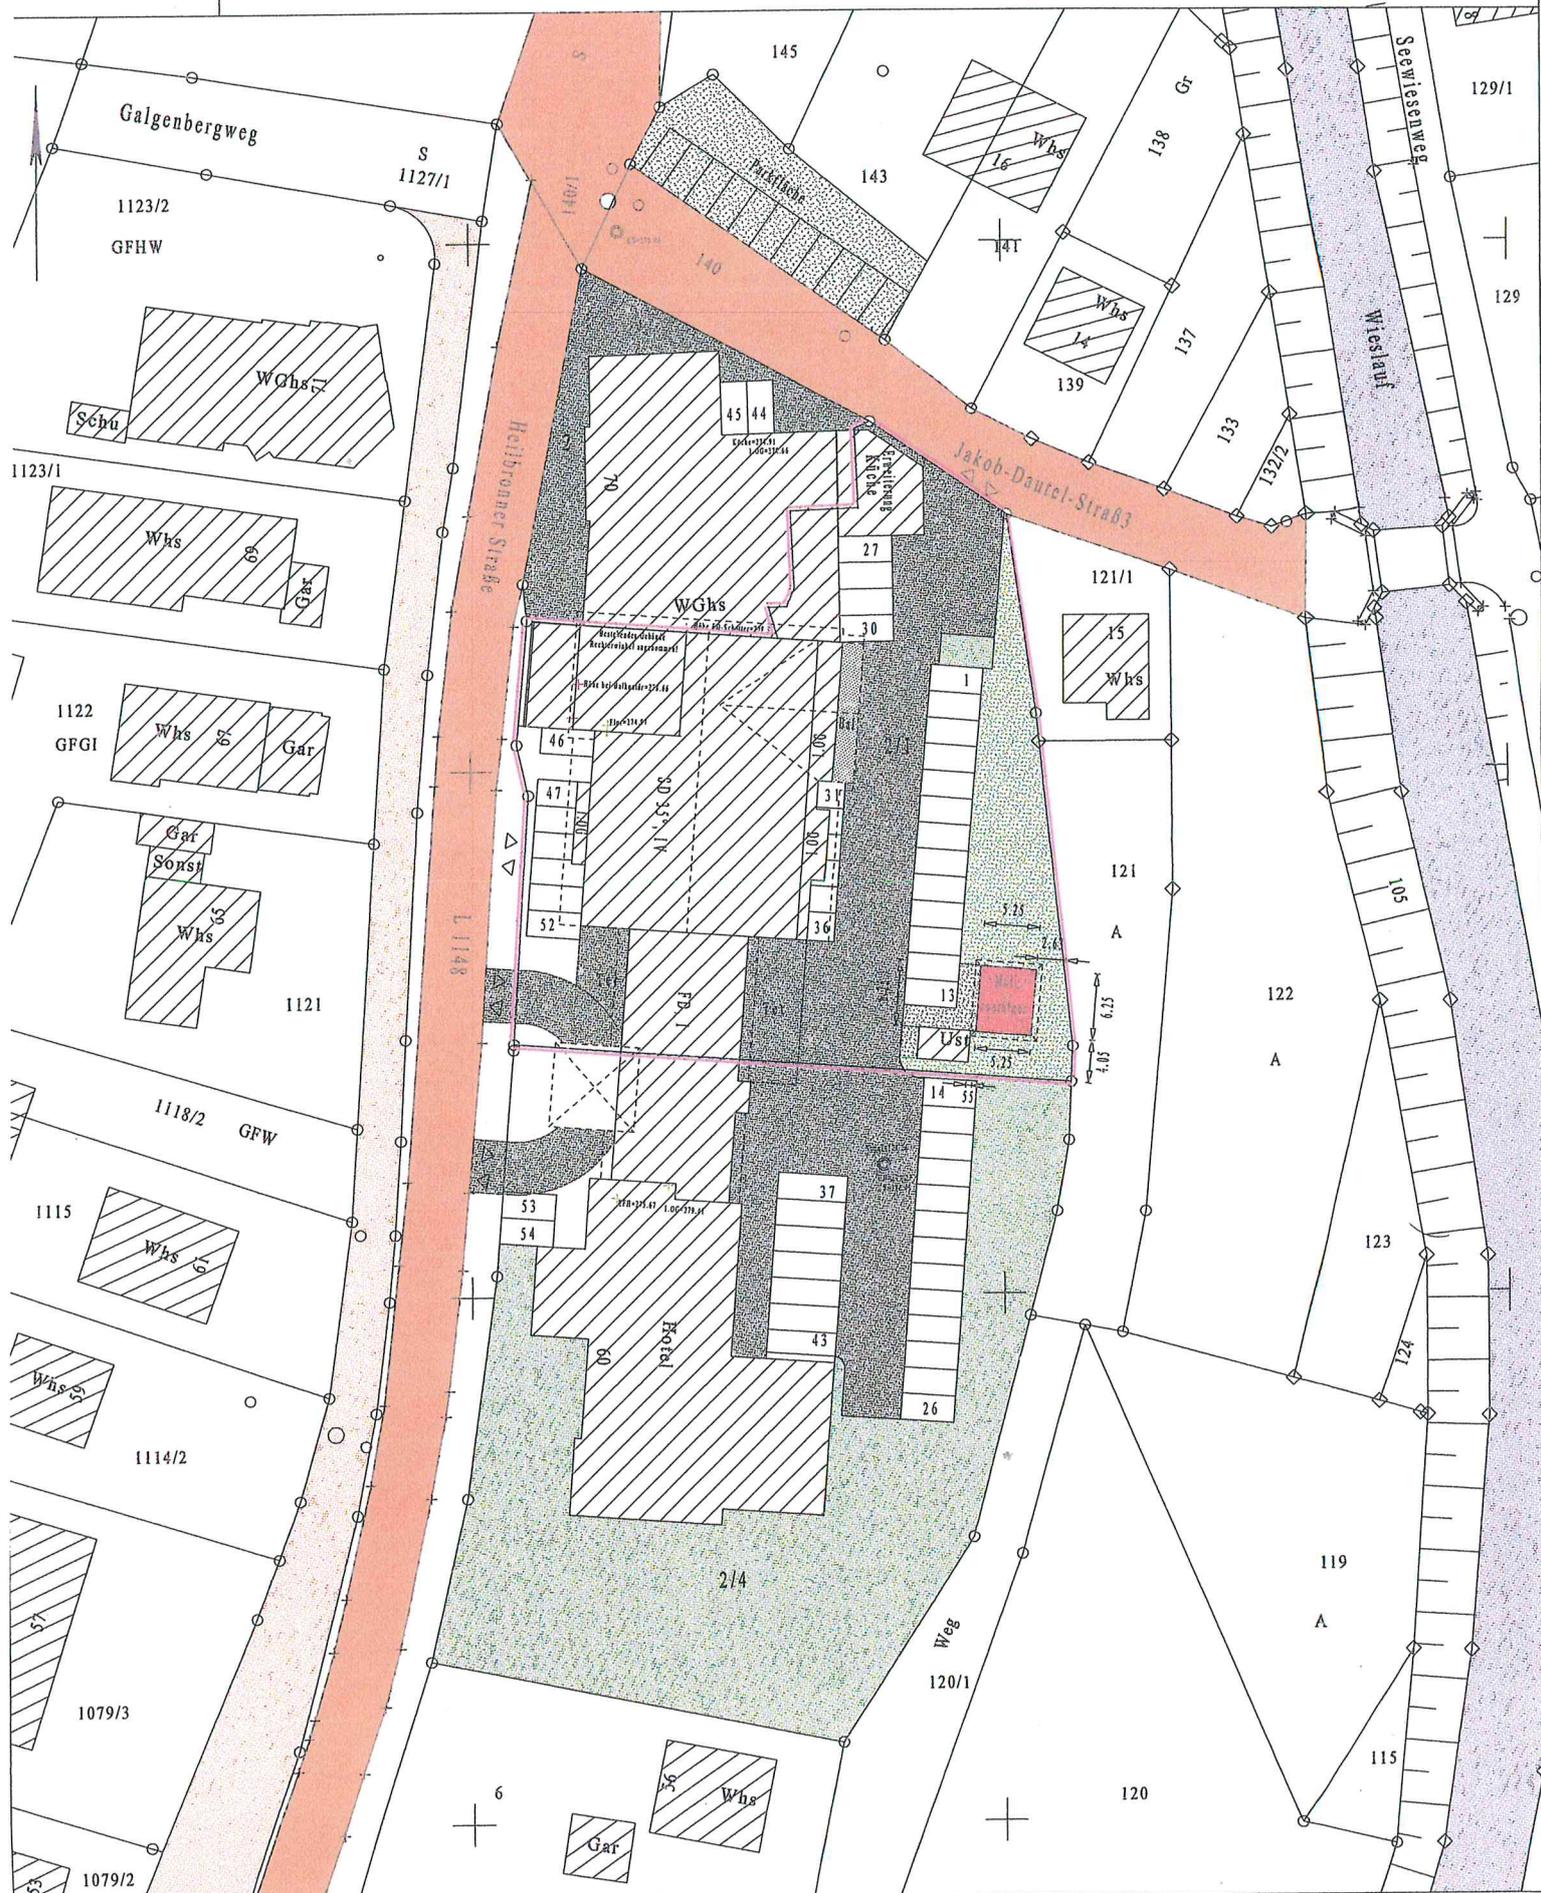


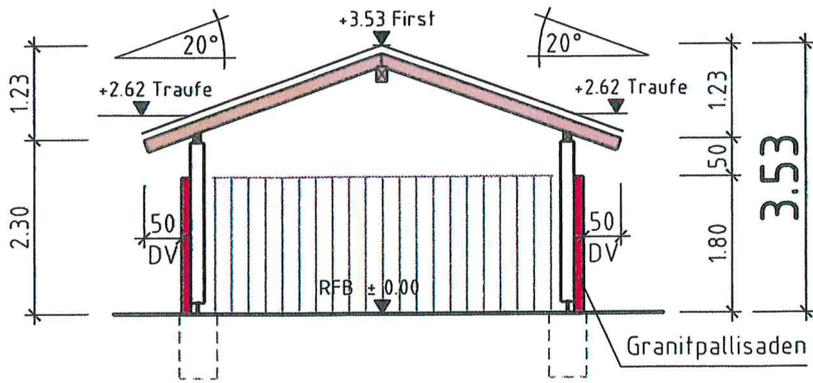


Schnitt A-A

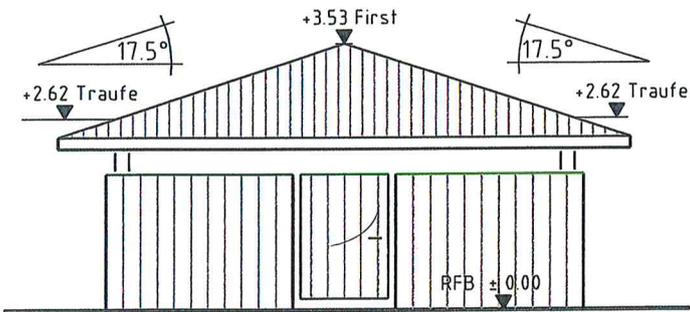

Ansicht Westen

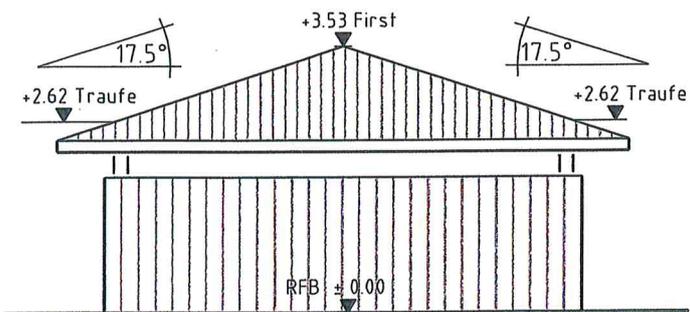

Ansicht Osten

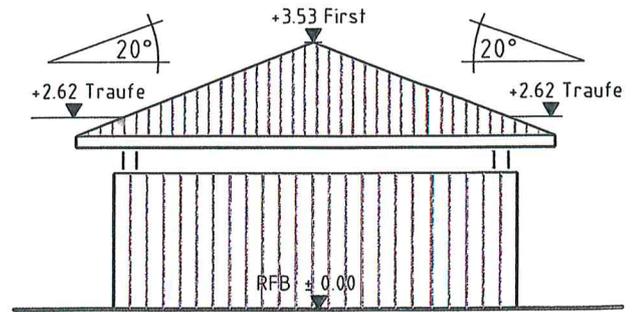

Ansicht Norden  
Ansicht Süden