

LAGEPLAN

Rems-Murr-Kreis
Gemeinde Rudersberg
Gemarkung Asperglen
Flur Necklinsberg

Auszug aus dem Liegenschaftskataster
Zeichnerischer Teil zum Bauantrag (§ 4 LBOVVO)

Obere Kребenäcker

Rappenäcker

Knorbenäcker

Drexelhofweg 1026


Berechnung der Tiefe der Abstandflächen (TA)
die mittlere Wandhöhe ringsum ist kleiner als 6,25m
Die TA beträgt 2,50m.
Bei einem DV > 0,50m beträgt sie 2,0m ab DV.
Zur Sicherung der Abstandfläche auf der Nordseite
ist eine Baulast notwendig.

Höhenangaben im neuen System in m ü. NN
Einzeichnungen nach § 4 Abs. 3-5 LBOVVO
Eventuell vorhandene unterirdische Versorgungs-
leitungen im Baugrundstück sind nicht dargestellt

0 10 20 30m

Maßstab 1:500

Ansicht Ost

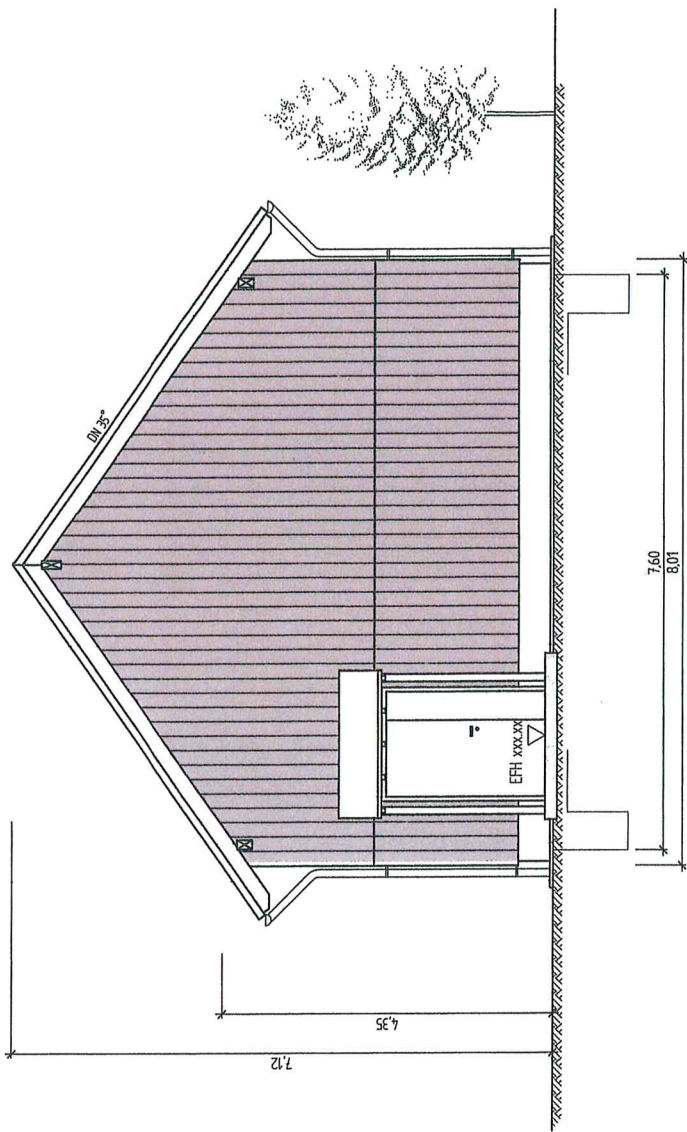

Ansicht Süd

