

Gemeinde: Rudersberg  
 Gemarkung: Schlechtbach  
 Flur: Oberschlechtbach  
 Kreis: Rems-Murr-Kreis


# LAGEPLAN

- zeichnerischer Teil zum Bauantrag -  
 ( § 4 LBOVVO )



**Genehmigt!**

Entscheidung des  
 Landratsamts Rems-Murr-Kreis  
 vom 17. MÄR. 2008

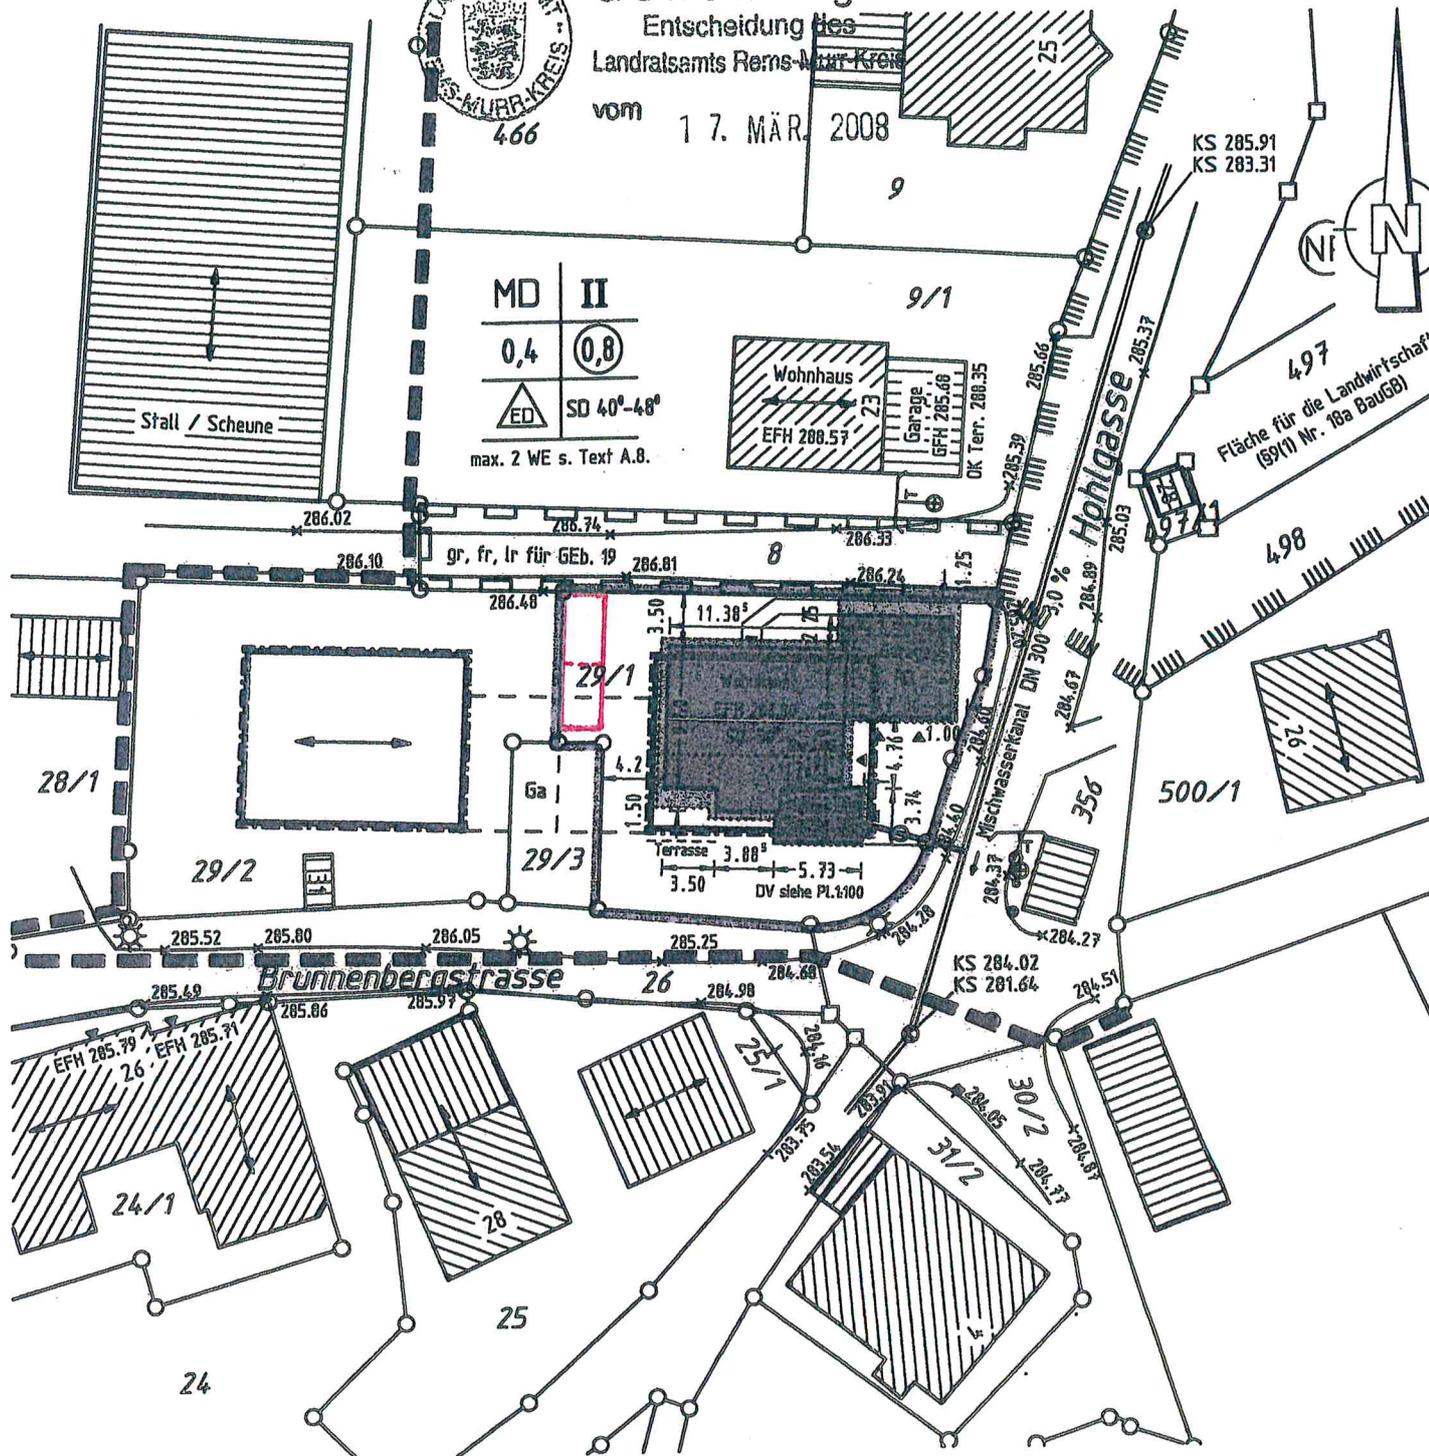


MD	II
0,4	0,8
	SD 40°-48°

max. 2 WE s. Text A.8.

Keine Gewähr für unterirdische Leitungen  
 Auszug aus dem Liegenschaftskataster  
 und Einzeichnungen nach § 4 LBOVVO  
 Höhenangaben über NN im neuen System

Maßstab: 1:500

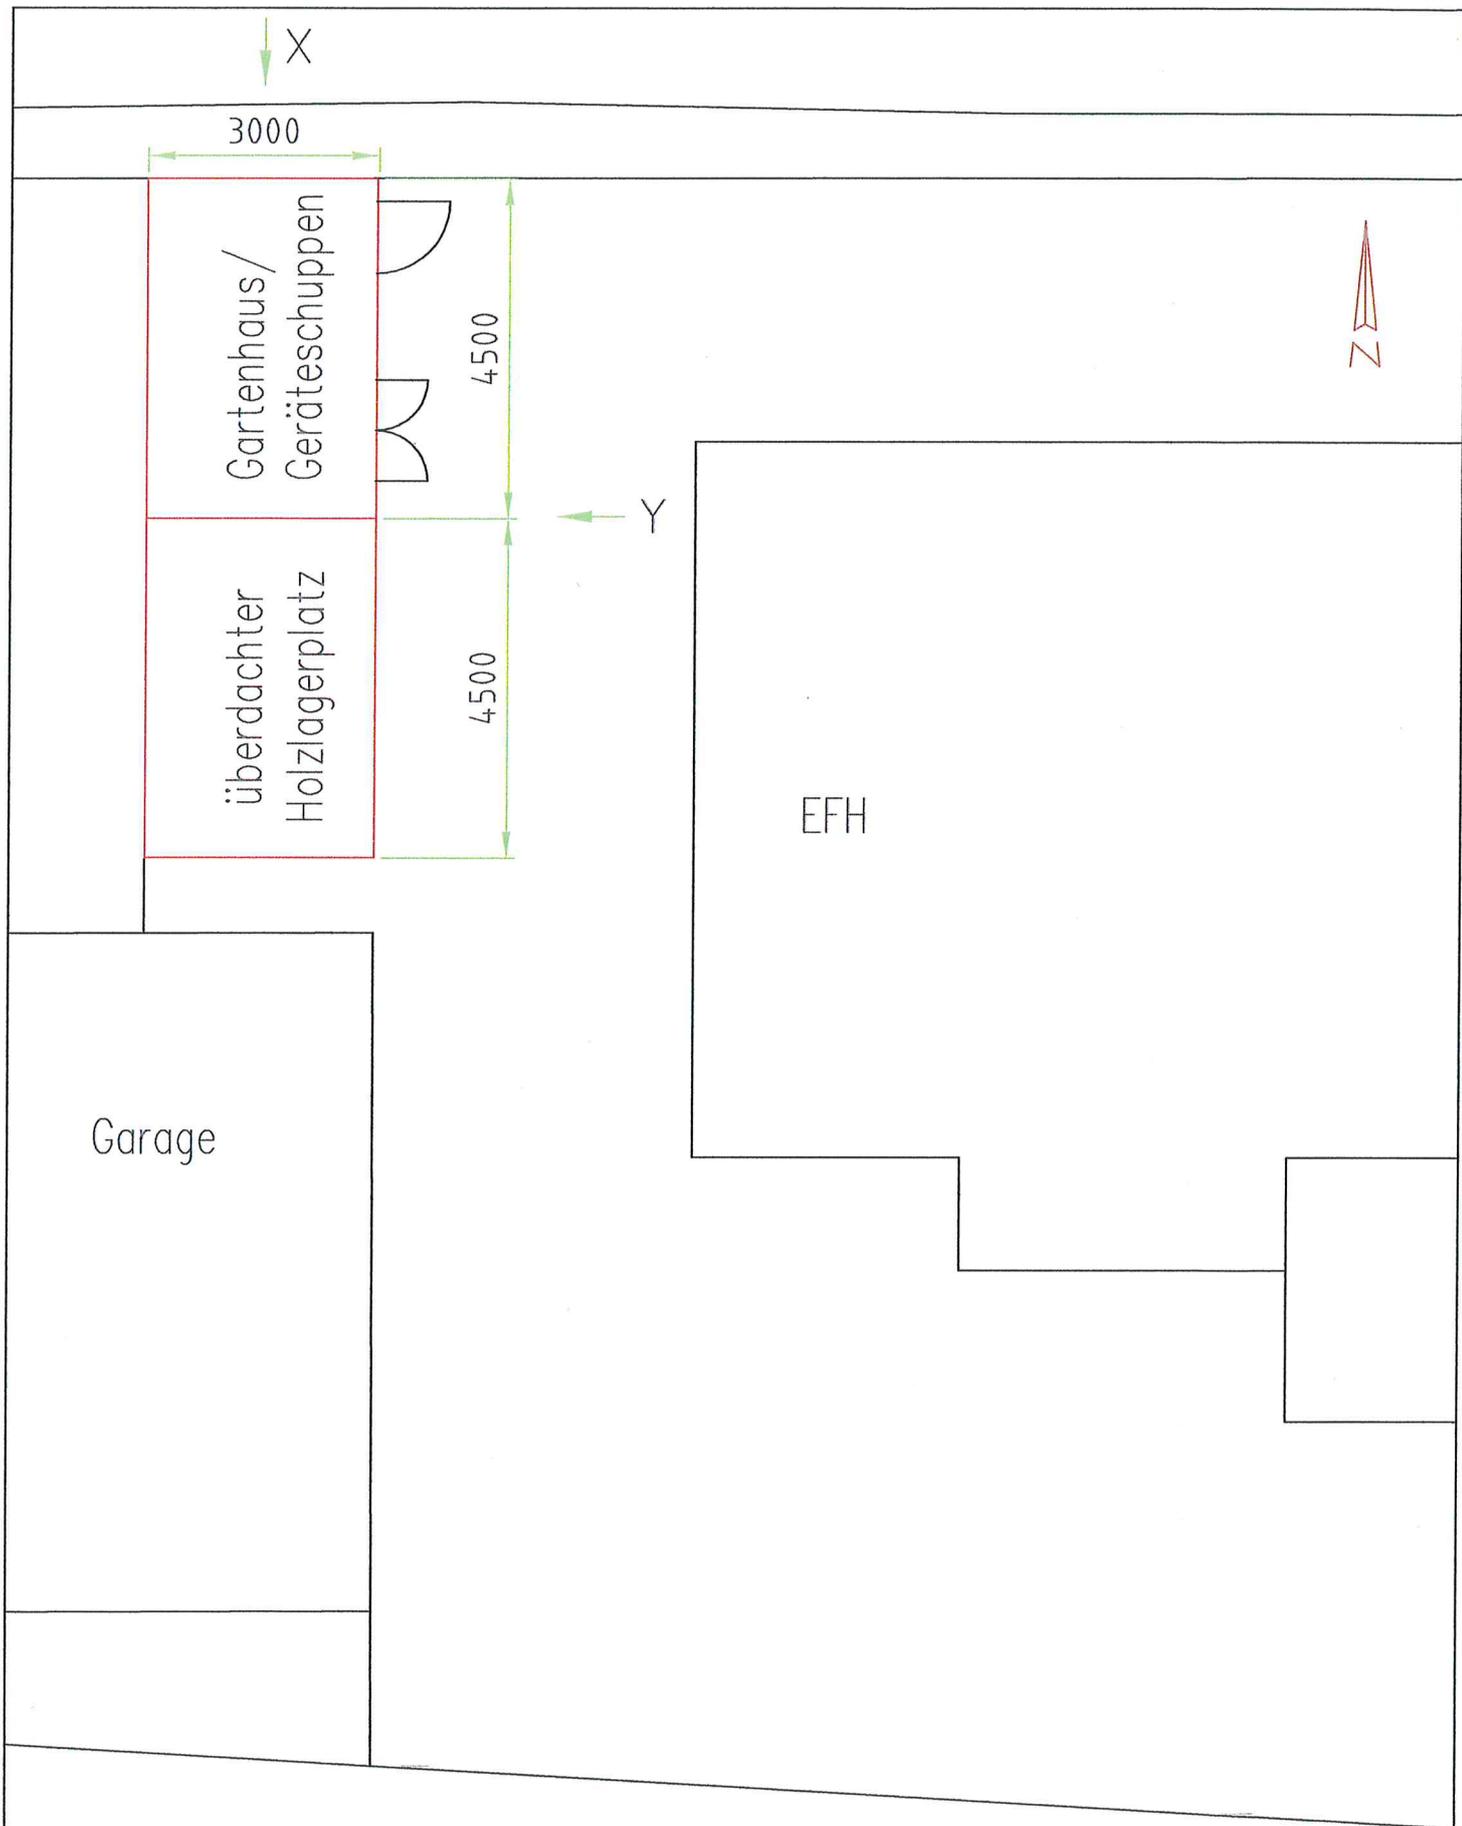


# BAUANTRAG M 1:100


Gartenhaus/Geräteschuppen  
mit überdachtem Holzlagerplatz

Hohlgasse 17  
73635 Rudersberg – Schlechtbach

Ansicht X

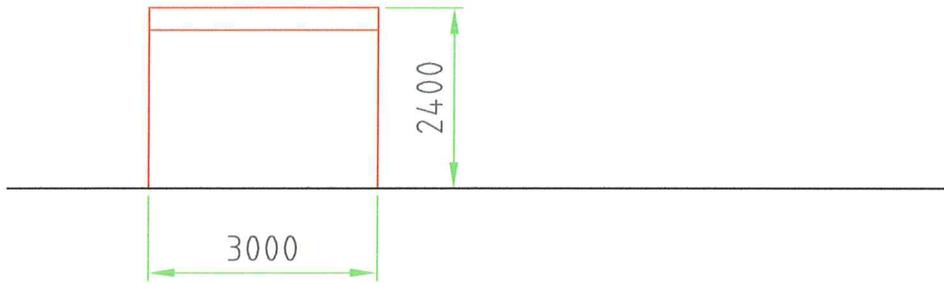

Ansicht Y

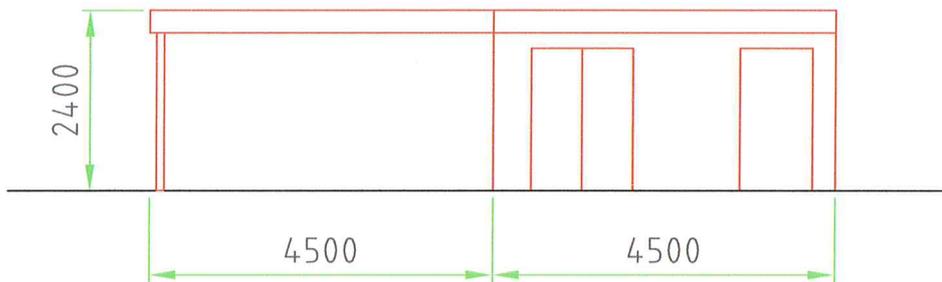

BAUANTRAG M 1:100

Gartenhaus/Geräteschuppen  
mit überdachtem Holzlagerplatz

Hohlgasse 17  
73635 Rudersberg – Schlechtbach