

LAGEPLAN

Auszug aus dem Liegenschaftskataster
 Zeichnerischer Teil zum Bauantrag (§ 4 LBOVVO)


Kreis: Rems-Murr-Kreis

~~Stadt~~/Gemeinde: Rudersberg

Gemarkung: Schlechtbach

Flur: 5 (Unterschlechtbach)


WS	Ⓢ
0.4	Ⓢ

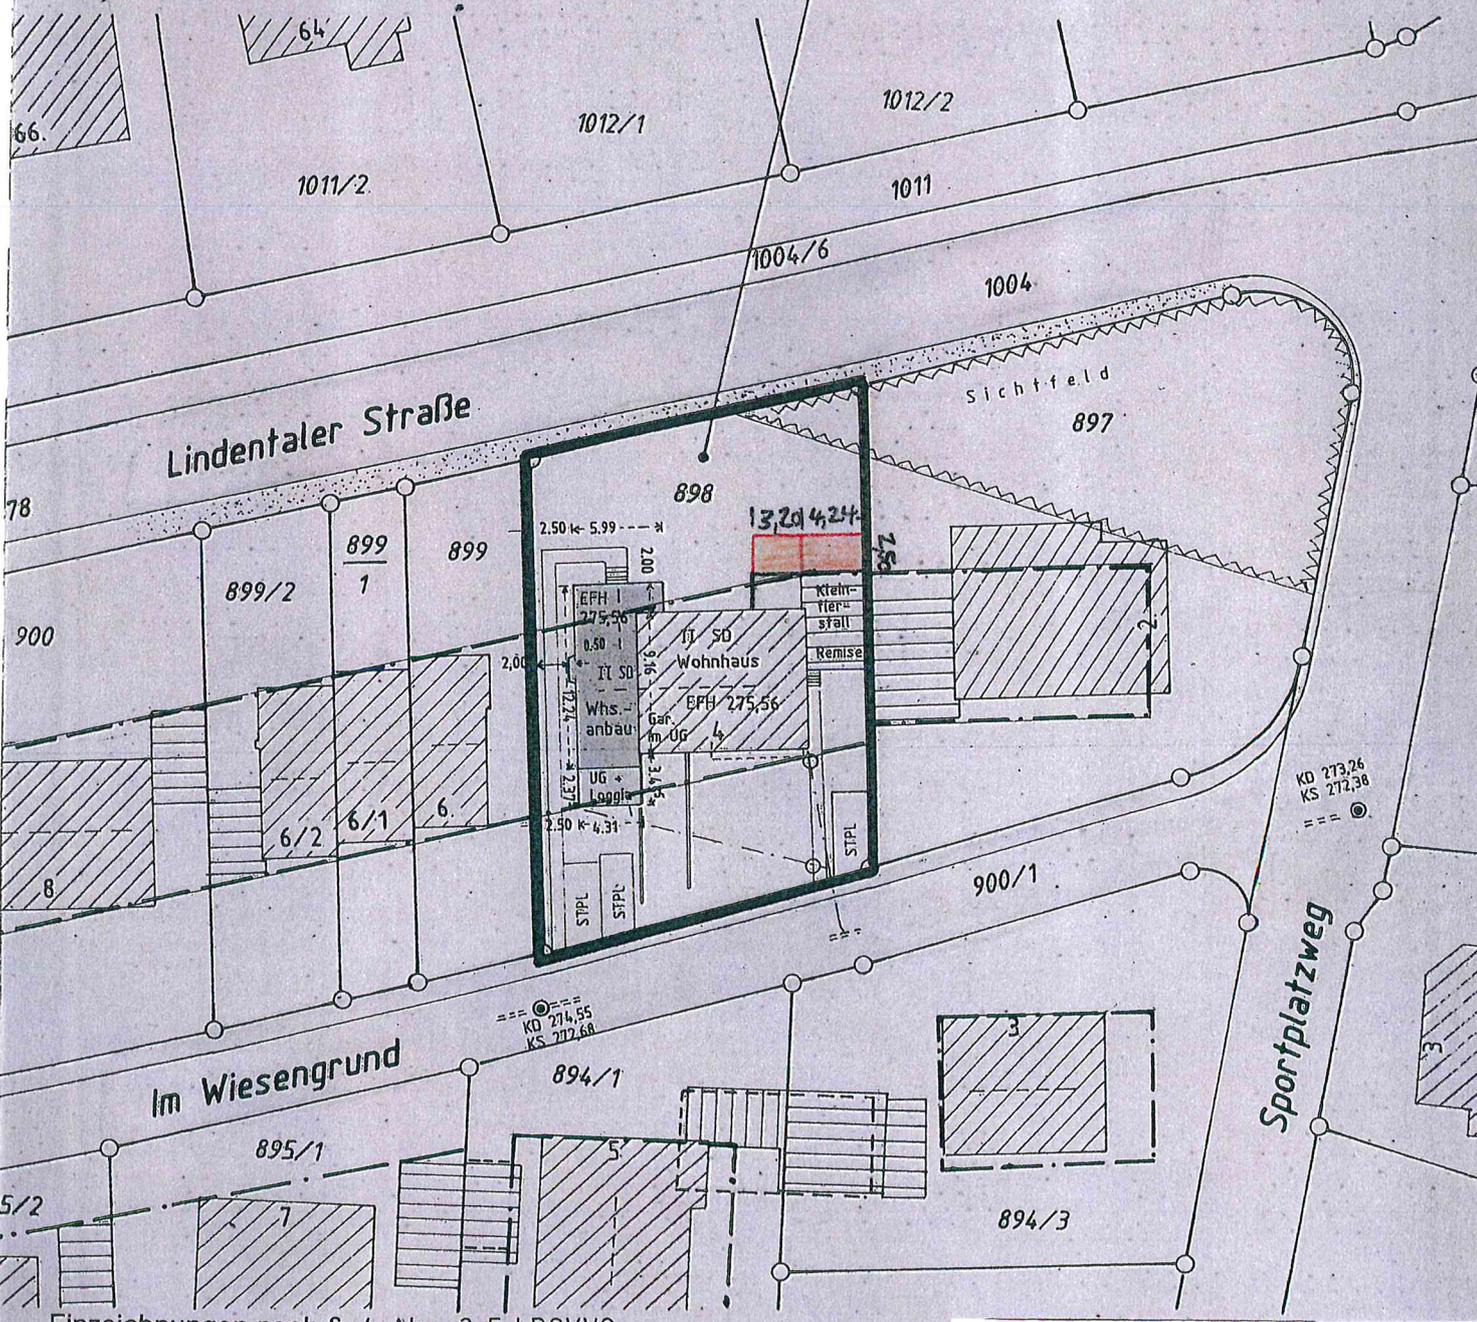


Einzeichnungen nach § 4 Abs. 3-5 LBOVVO

Eventuell vorhandene unterirdische Versorgungsleitungen im Baugrundstück sind nicht dargestellt.

Maßstab 1 : 500

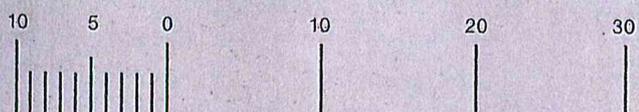

Norden 77 = 1/100

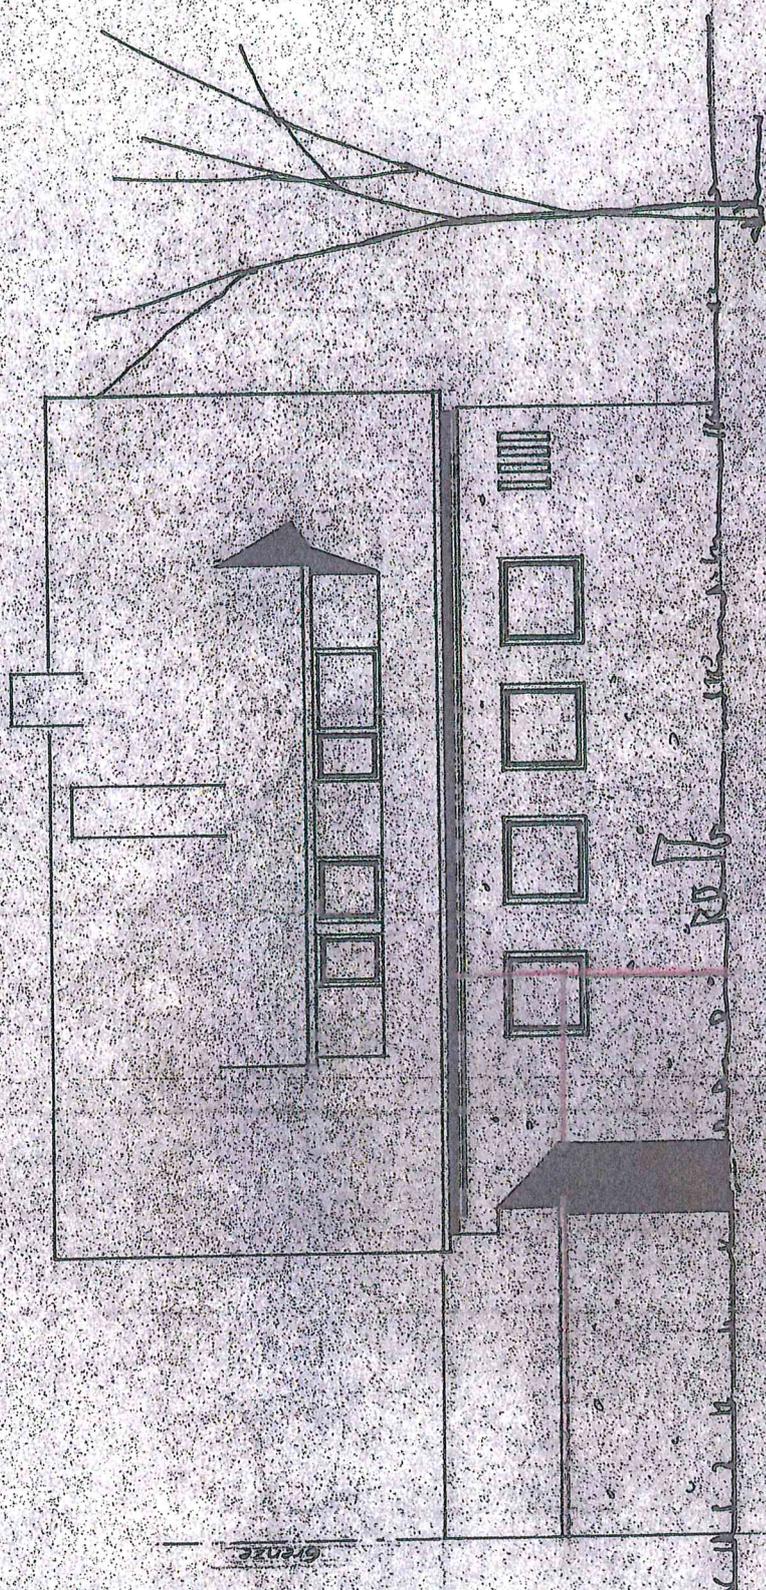

Grenze

Oster

17 = 7:00

