
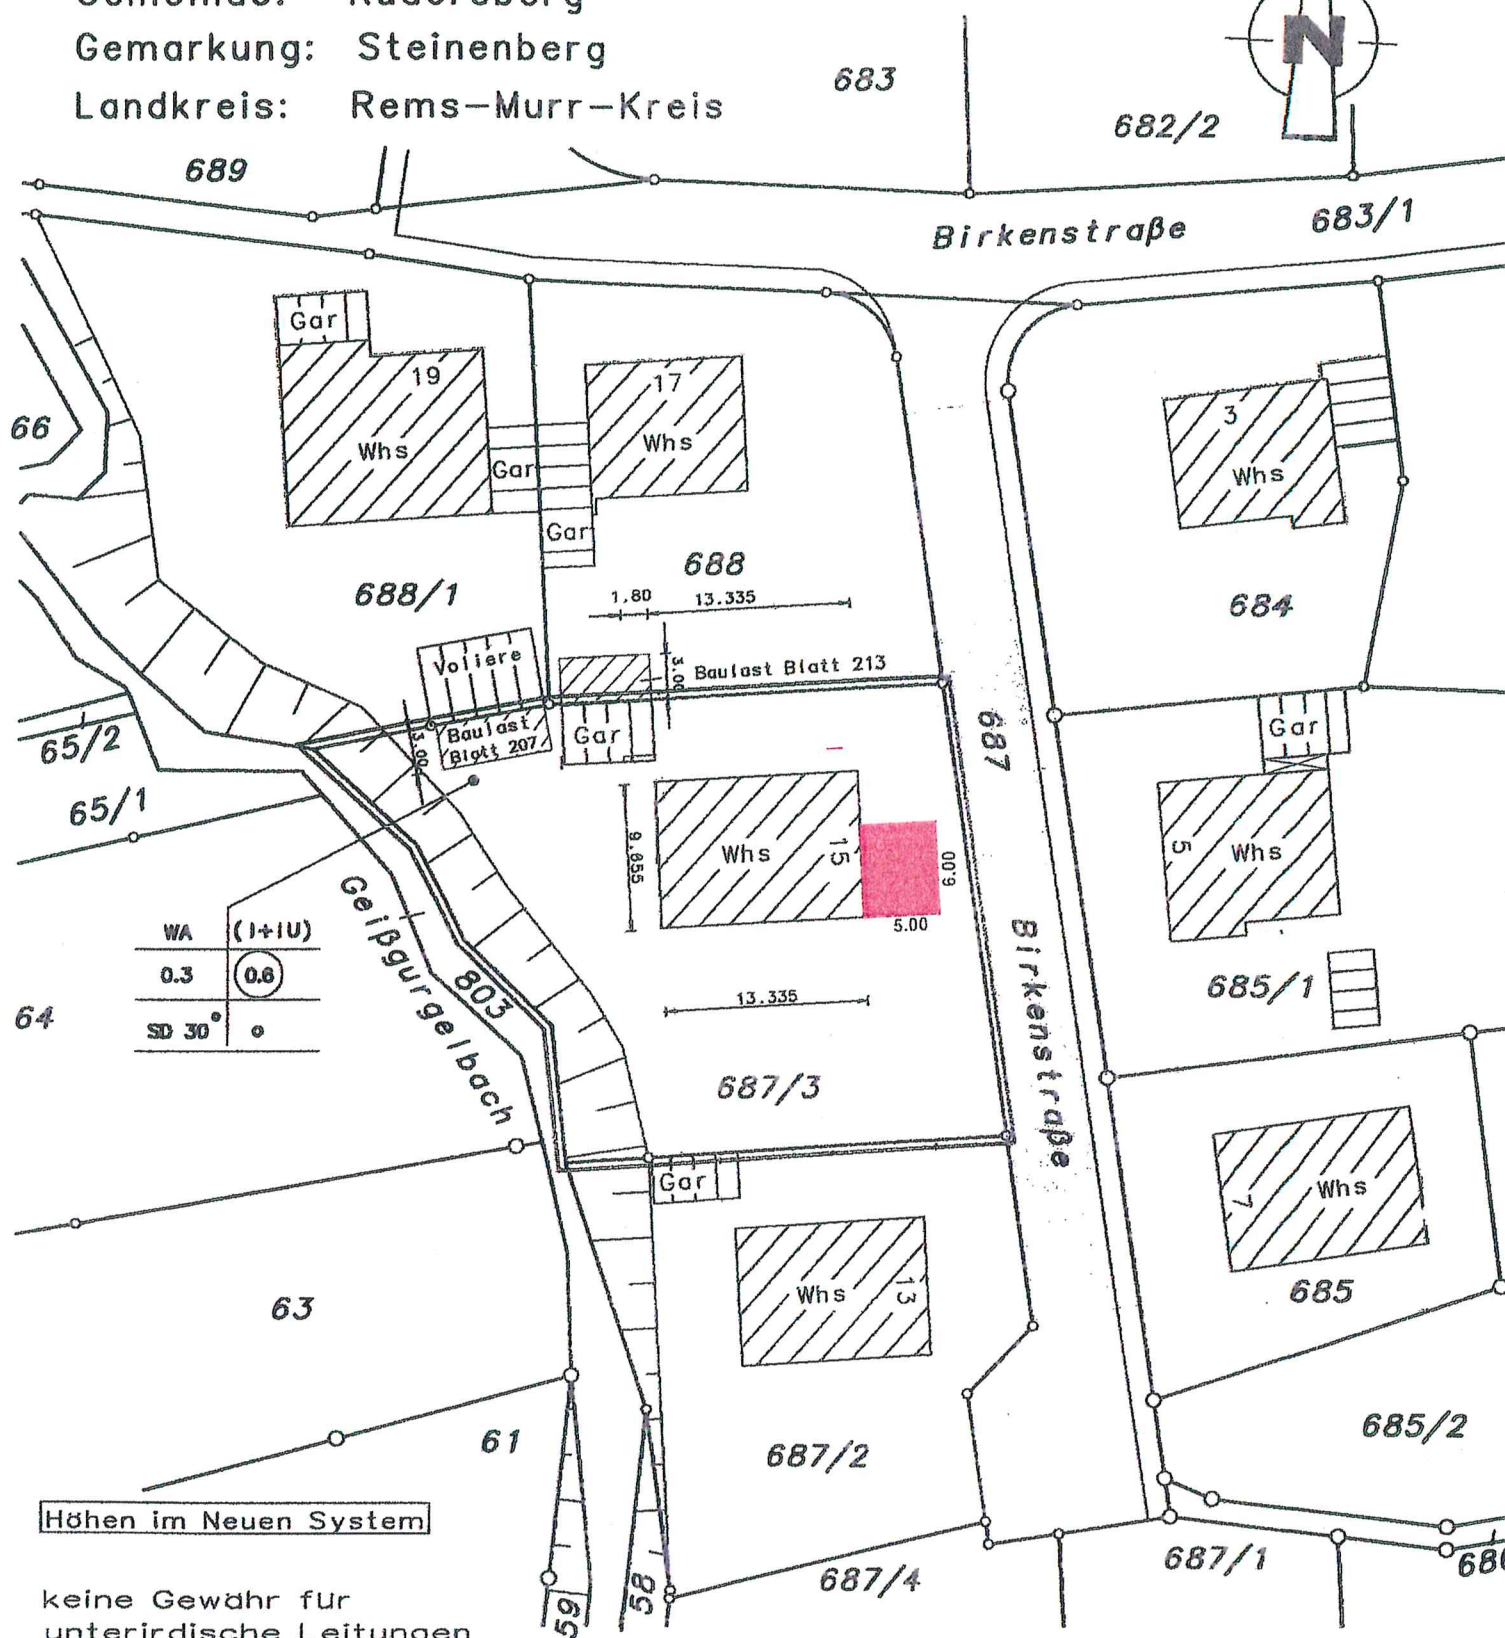


Gemeinde: Rudersberg
Gemarkung: Steinenberg
Landkreis: Rems-Murr-Kreis

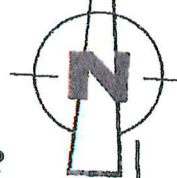


keine Gewähr für
unterirdische Leitungen

Auszug aus dem Liegenschaftskataster und
Einzeichnungen nach § 4 LBOVVO


Maßstab 1:500

13.335

9.655

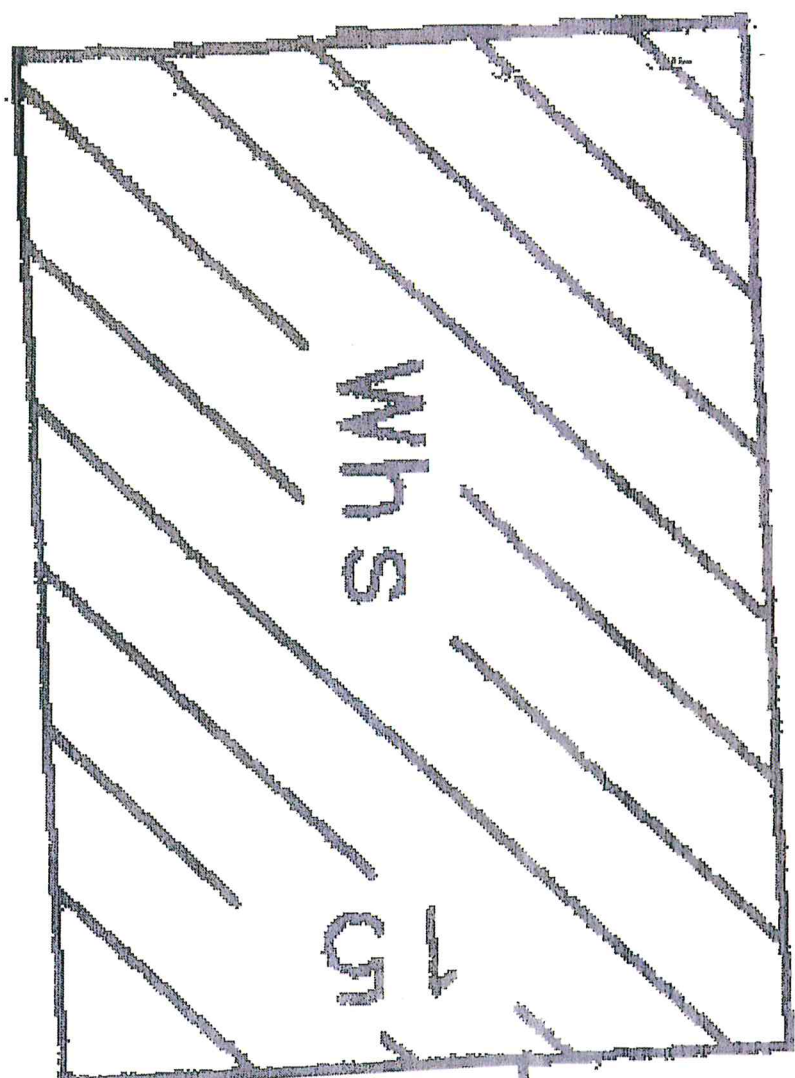


Grundriss
1:100
Br. 15

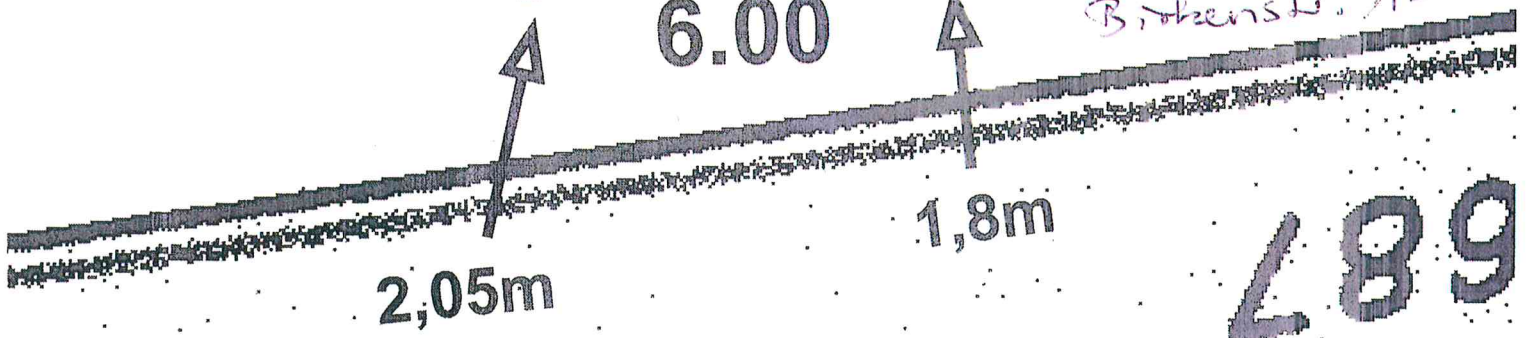

Birke

687

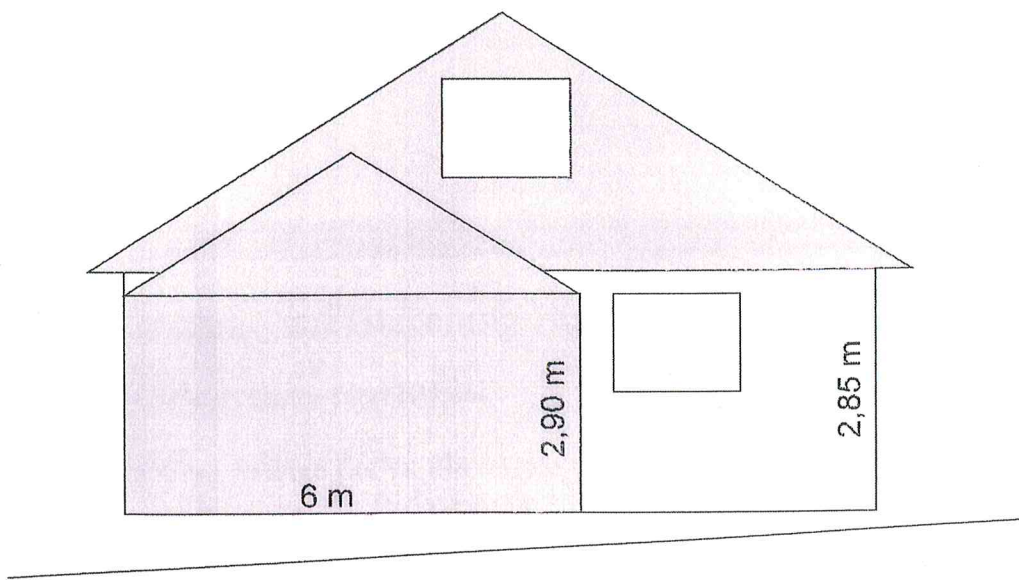

Seitenansicht Ost (von Straße aus)

Birkenstraße 15

1:100