
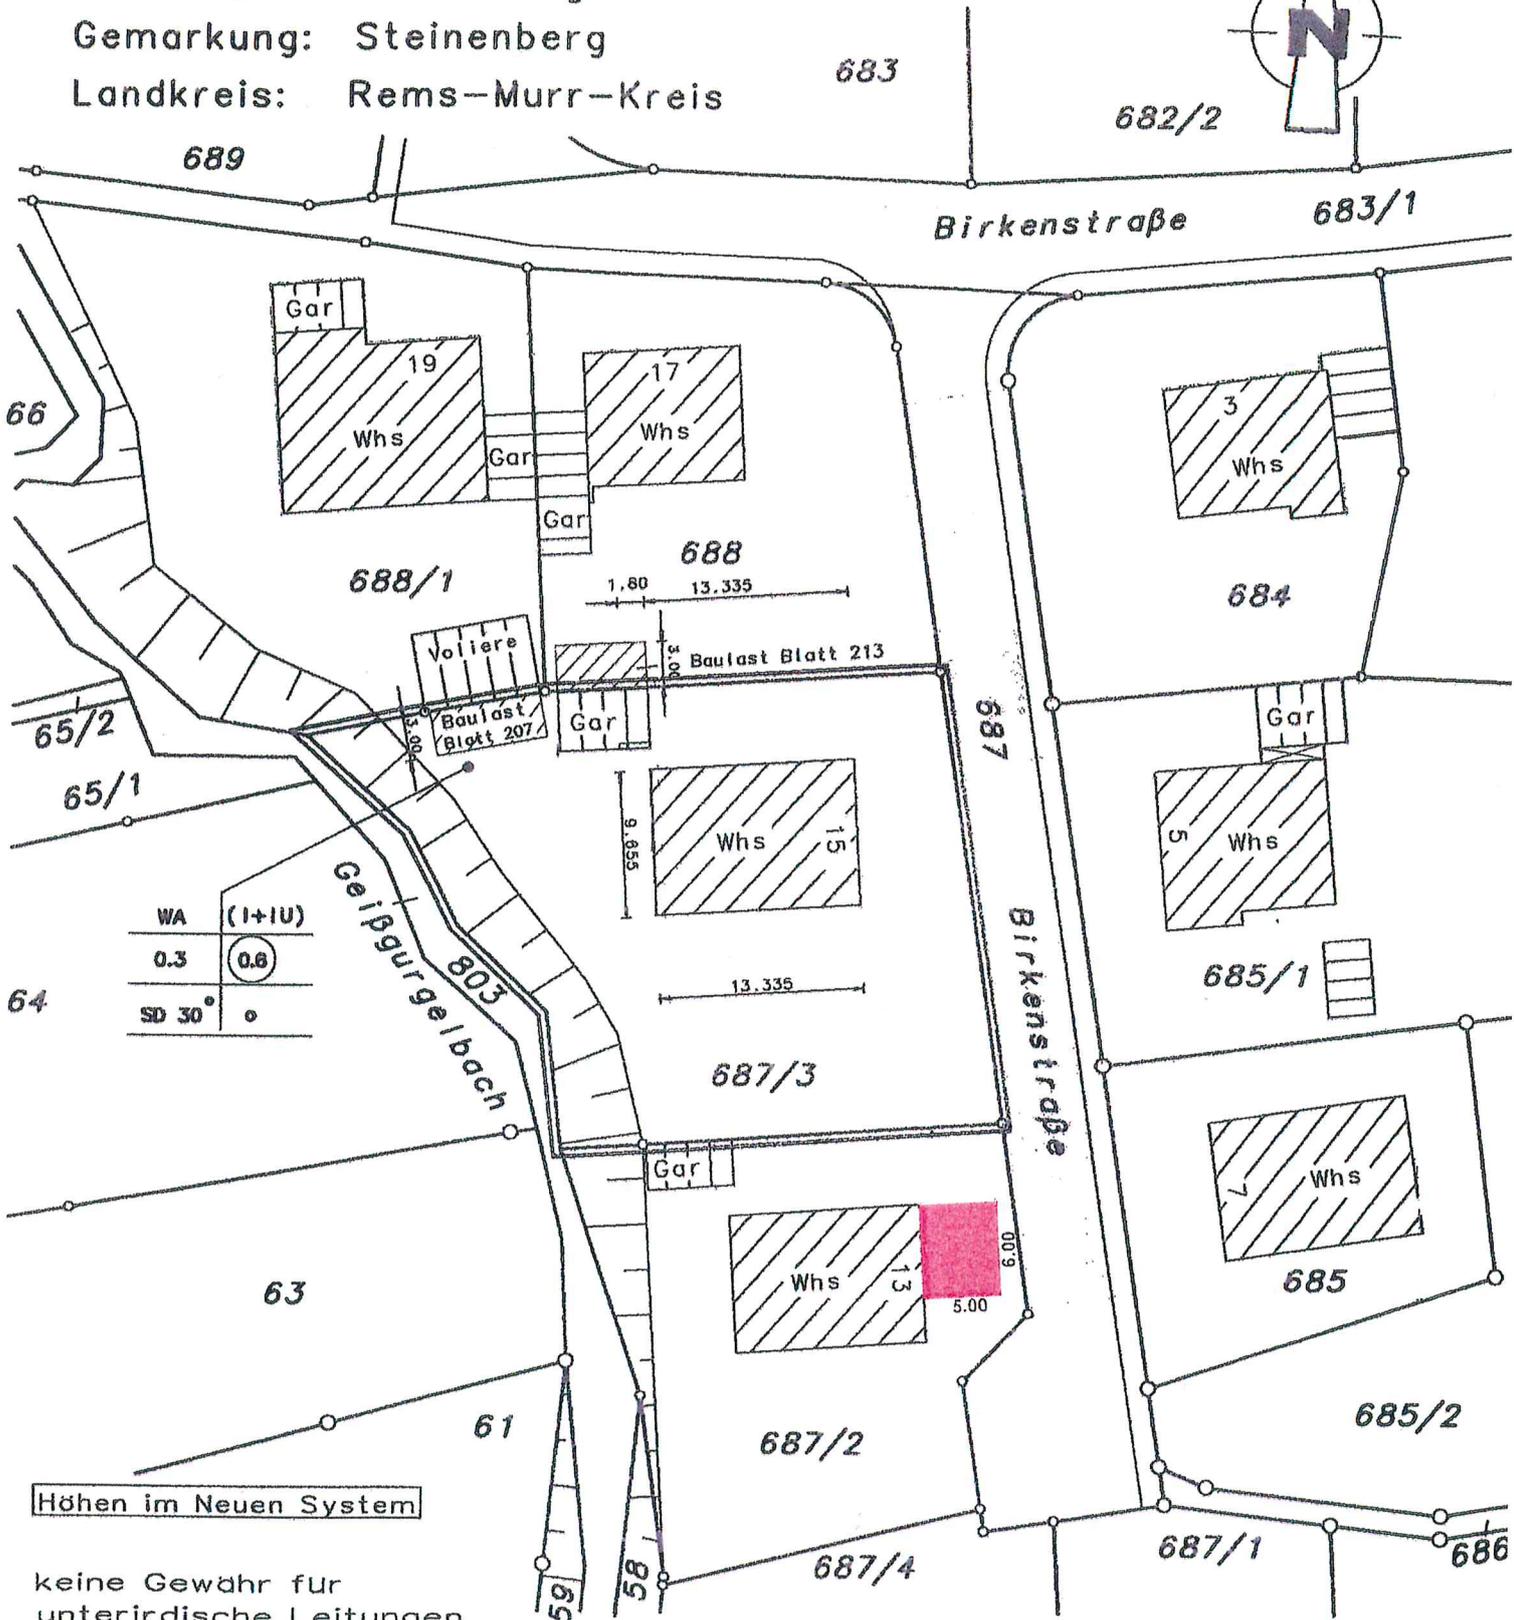



DECKBLATT ZUM LAGEPLAN

Gemeinde: Rudersberg
 Gemarkung: Steinenberg
 Landkreis: Rems-Murr-Kreis

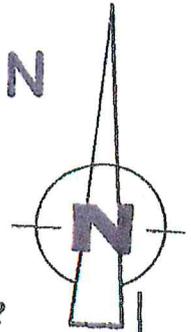


Auszug aus dem Liegenschaftskataster und Einzelzeichnungen nach § 4 LBOVVO

Maßstab 1:500

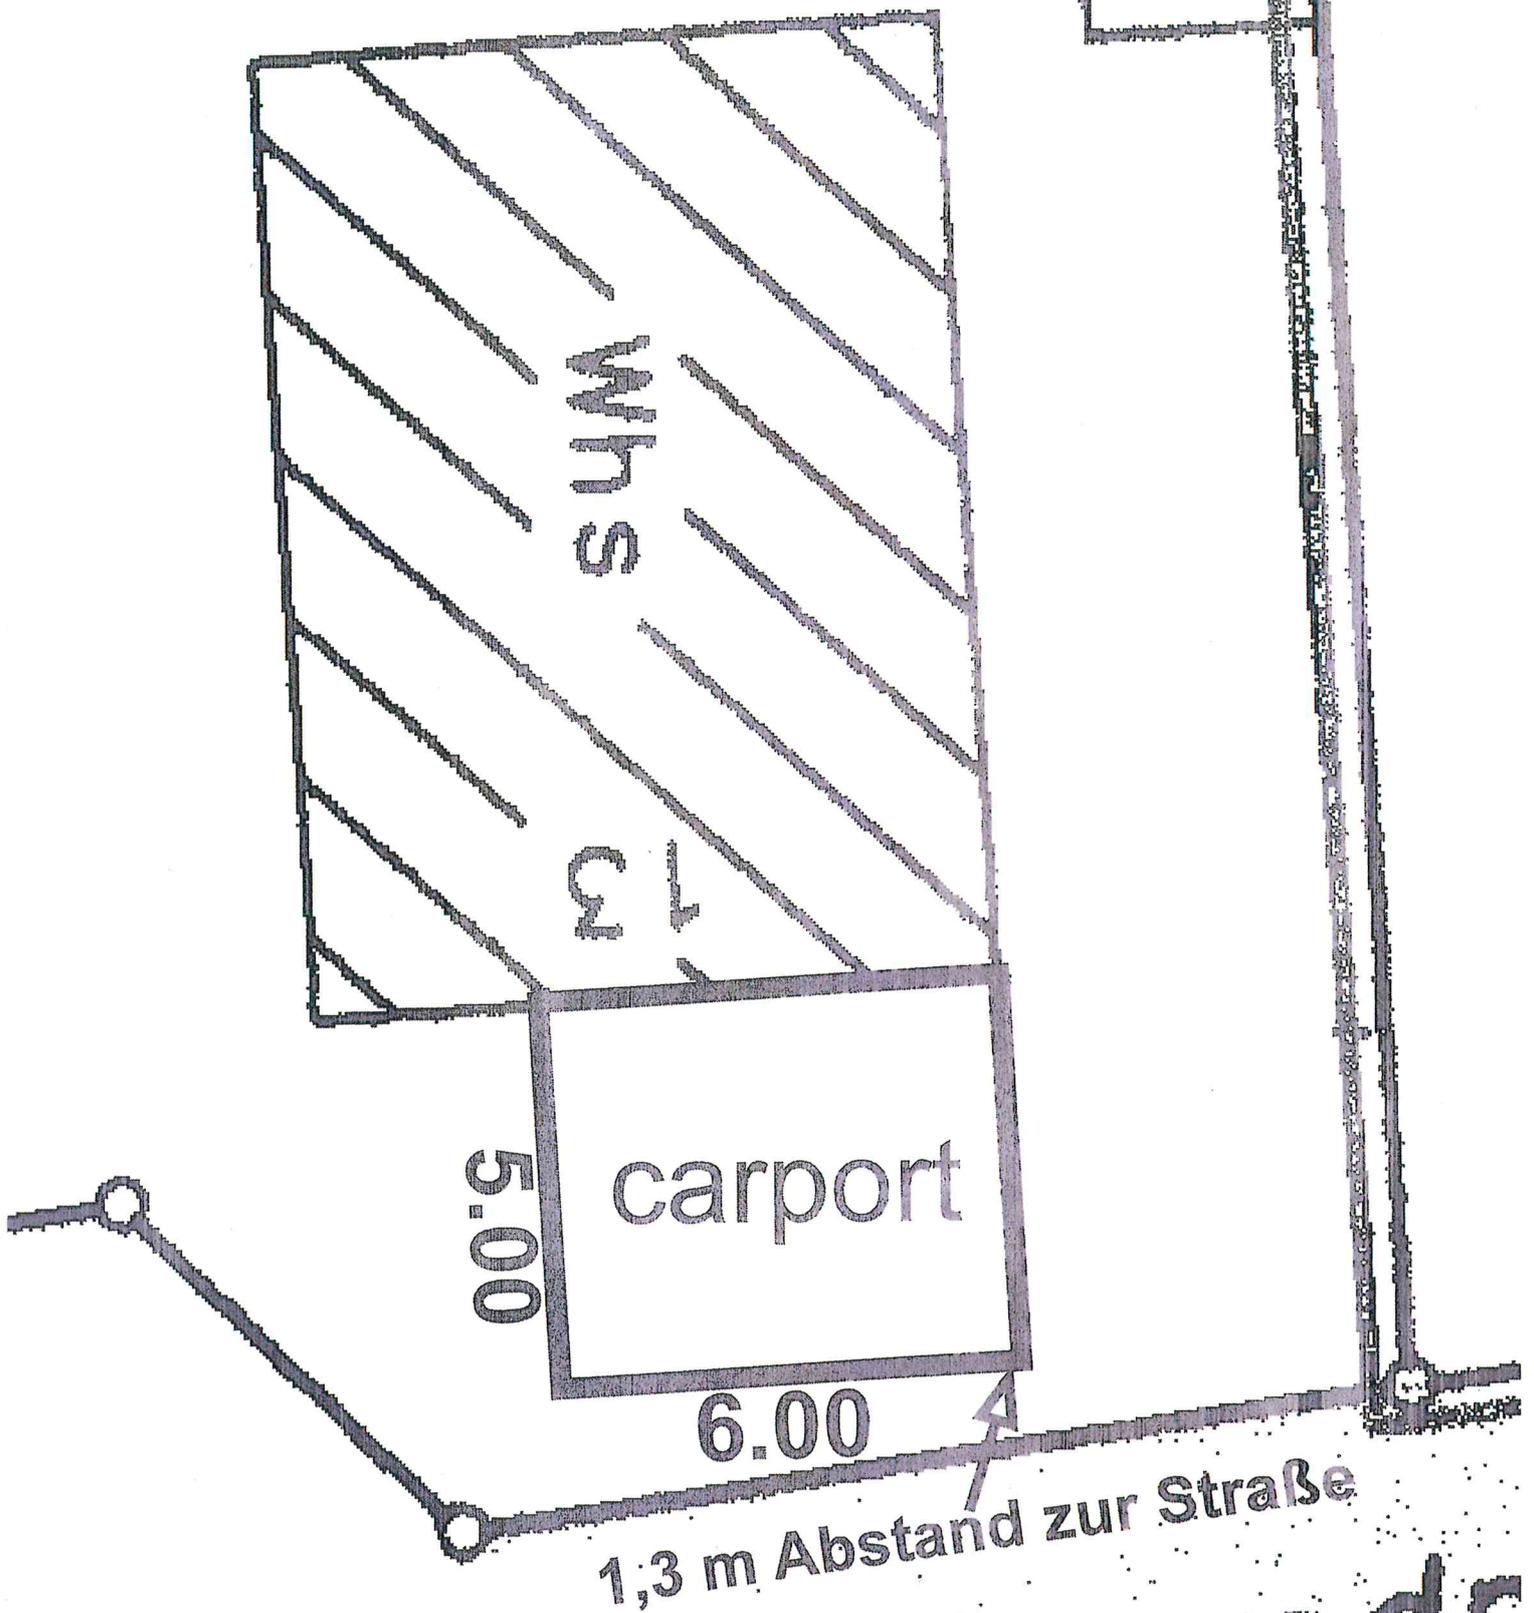

Grundriss 1:100

Birkenstr. 13

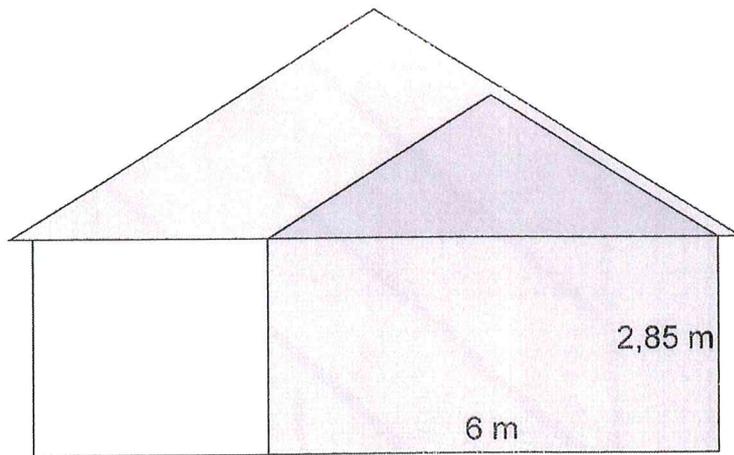

Seitenansicht Ost (von Straße aus)

Birkenstr. 13

1:100