

LAGEPLAN



AUSZUG AUS DEM LIEGENSCHAFTSKATESTER

REMS-MURR KREIS

GEMEINDE RUDERSBERG


GEMARKUNG RUDERSBERG

FLUR KLAFFENBACH

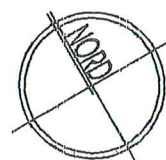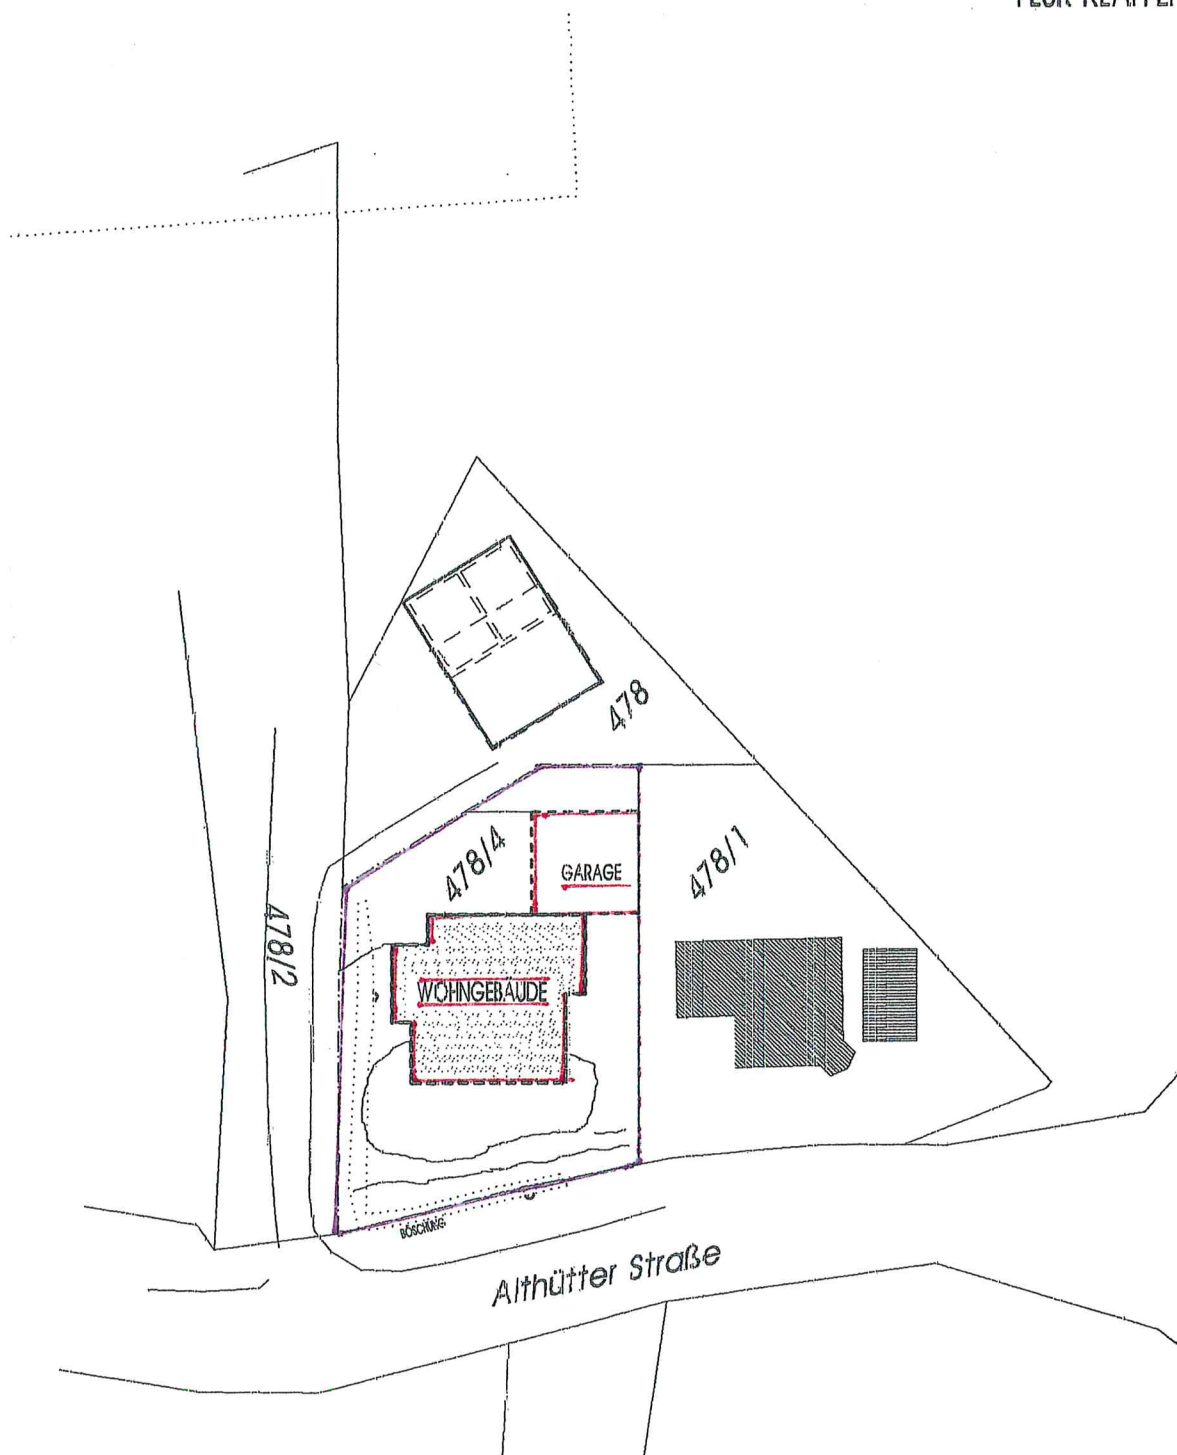


MAßSTAB 1:500

ANSICHT SÜDWEST

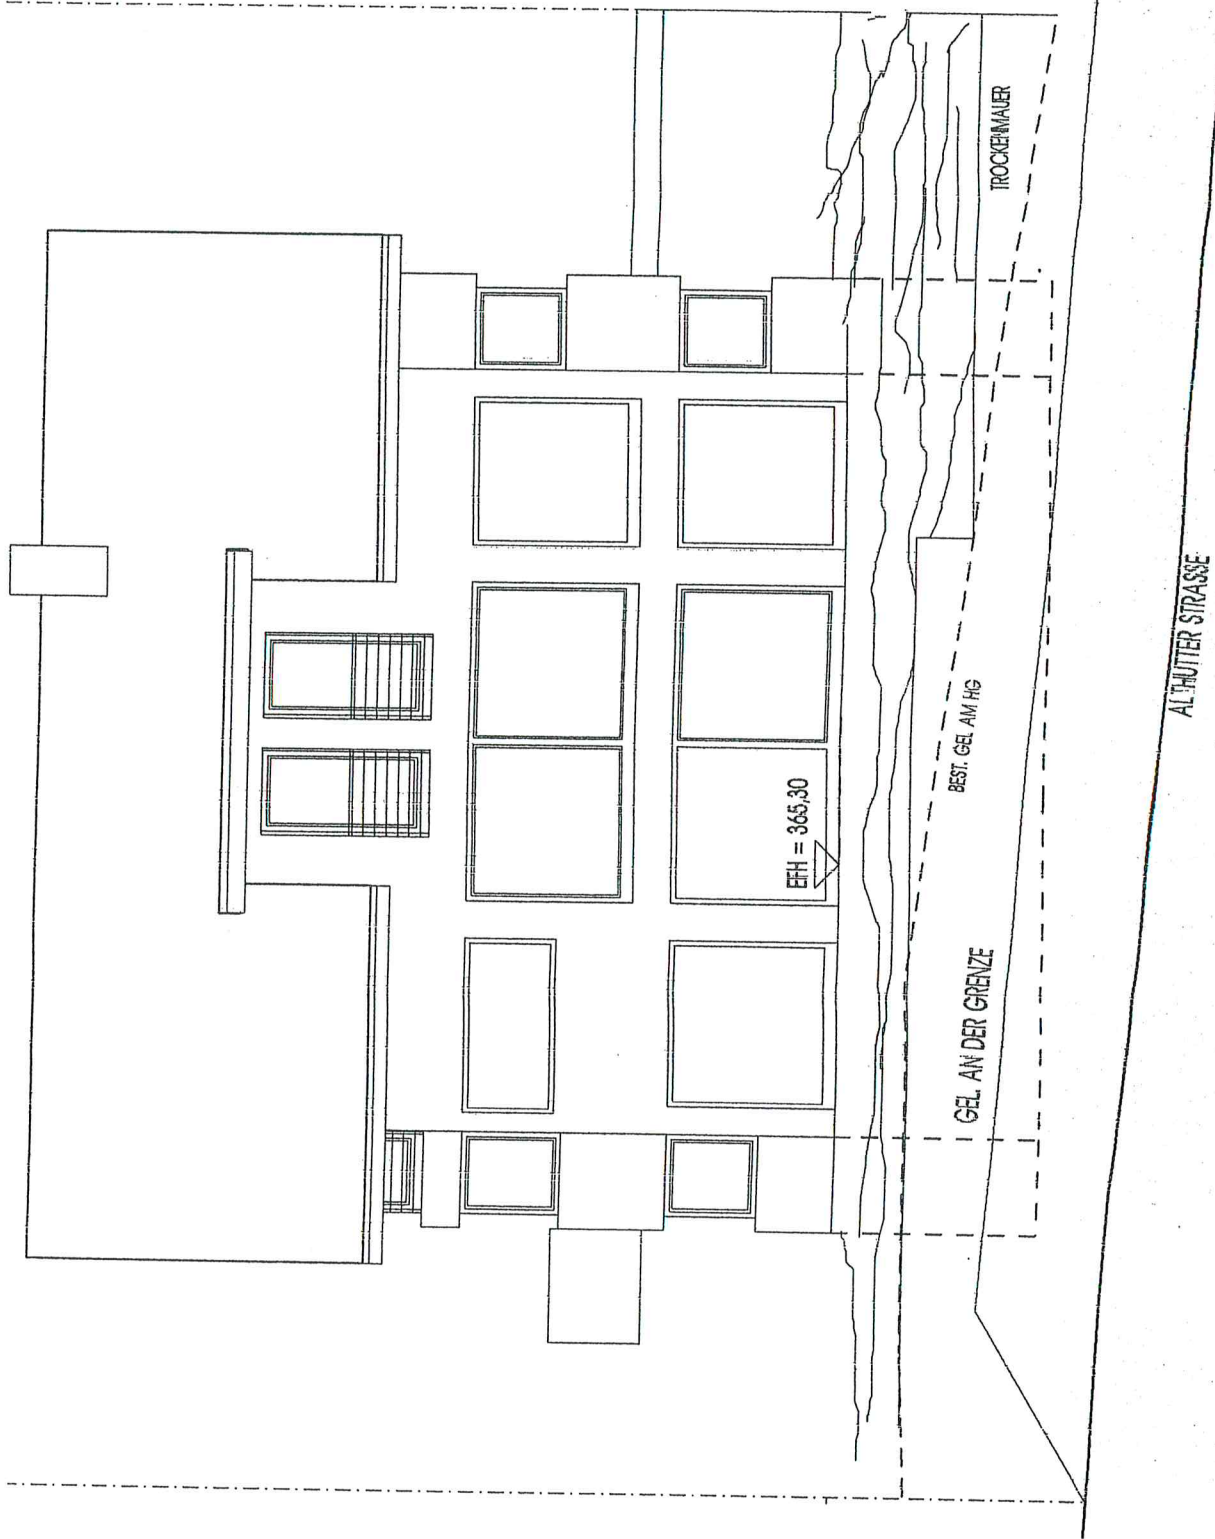

ANSICHT NORDWEST

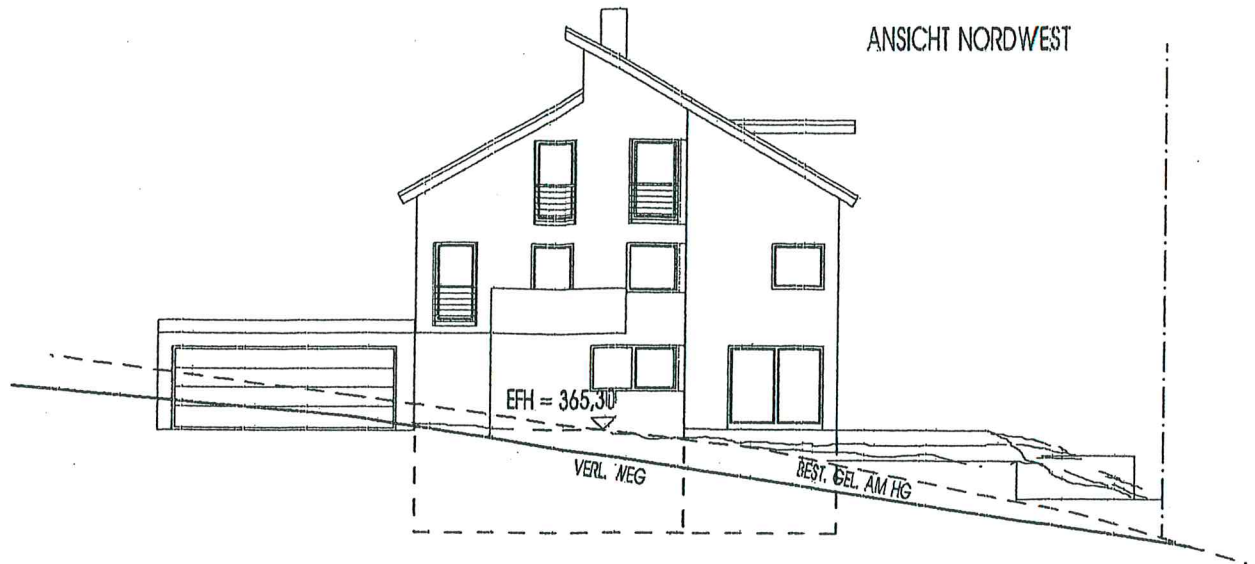

ANSICHT NORDOST

