

# LAGEPLAN

Rems-Murr-Kreis  
Gemeinde Rudersberg  
Gemarkung Schlechtbach  
Flur 4 (Oberschlechtbach)


Auszug aus dem Liegenschaftskataster  
Zeichnerischer Teil zum Bauantrag (§ 4 LBOVVO)

Höhenangaben im neuen System in m ü. NN  
Einzeichnungen nach § 4 Abs. 3-5 LBOVVO

Eventuell vorhandene unterirdische Versorgungs-  
leitungen im Baugrundstück sind nicht dargestellt.

0 10 20 30m

Maßstab 1:500

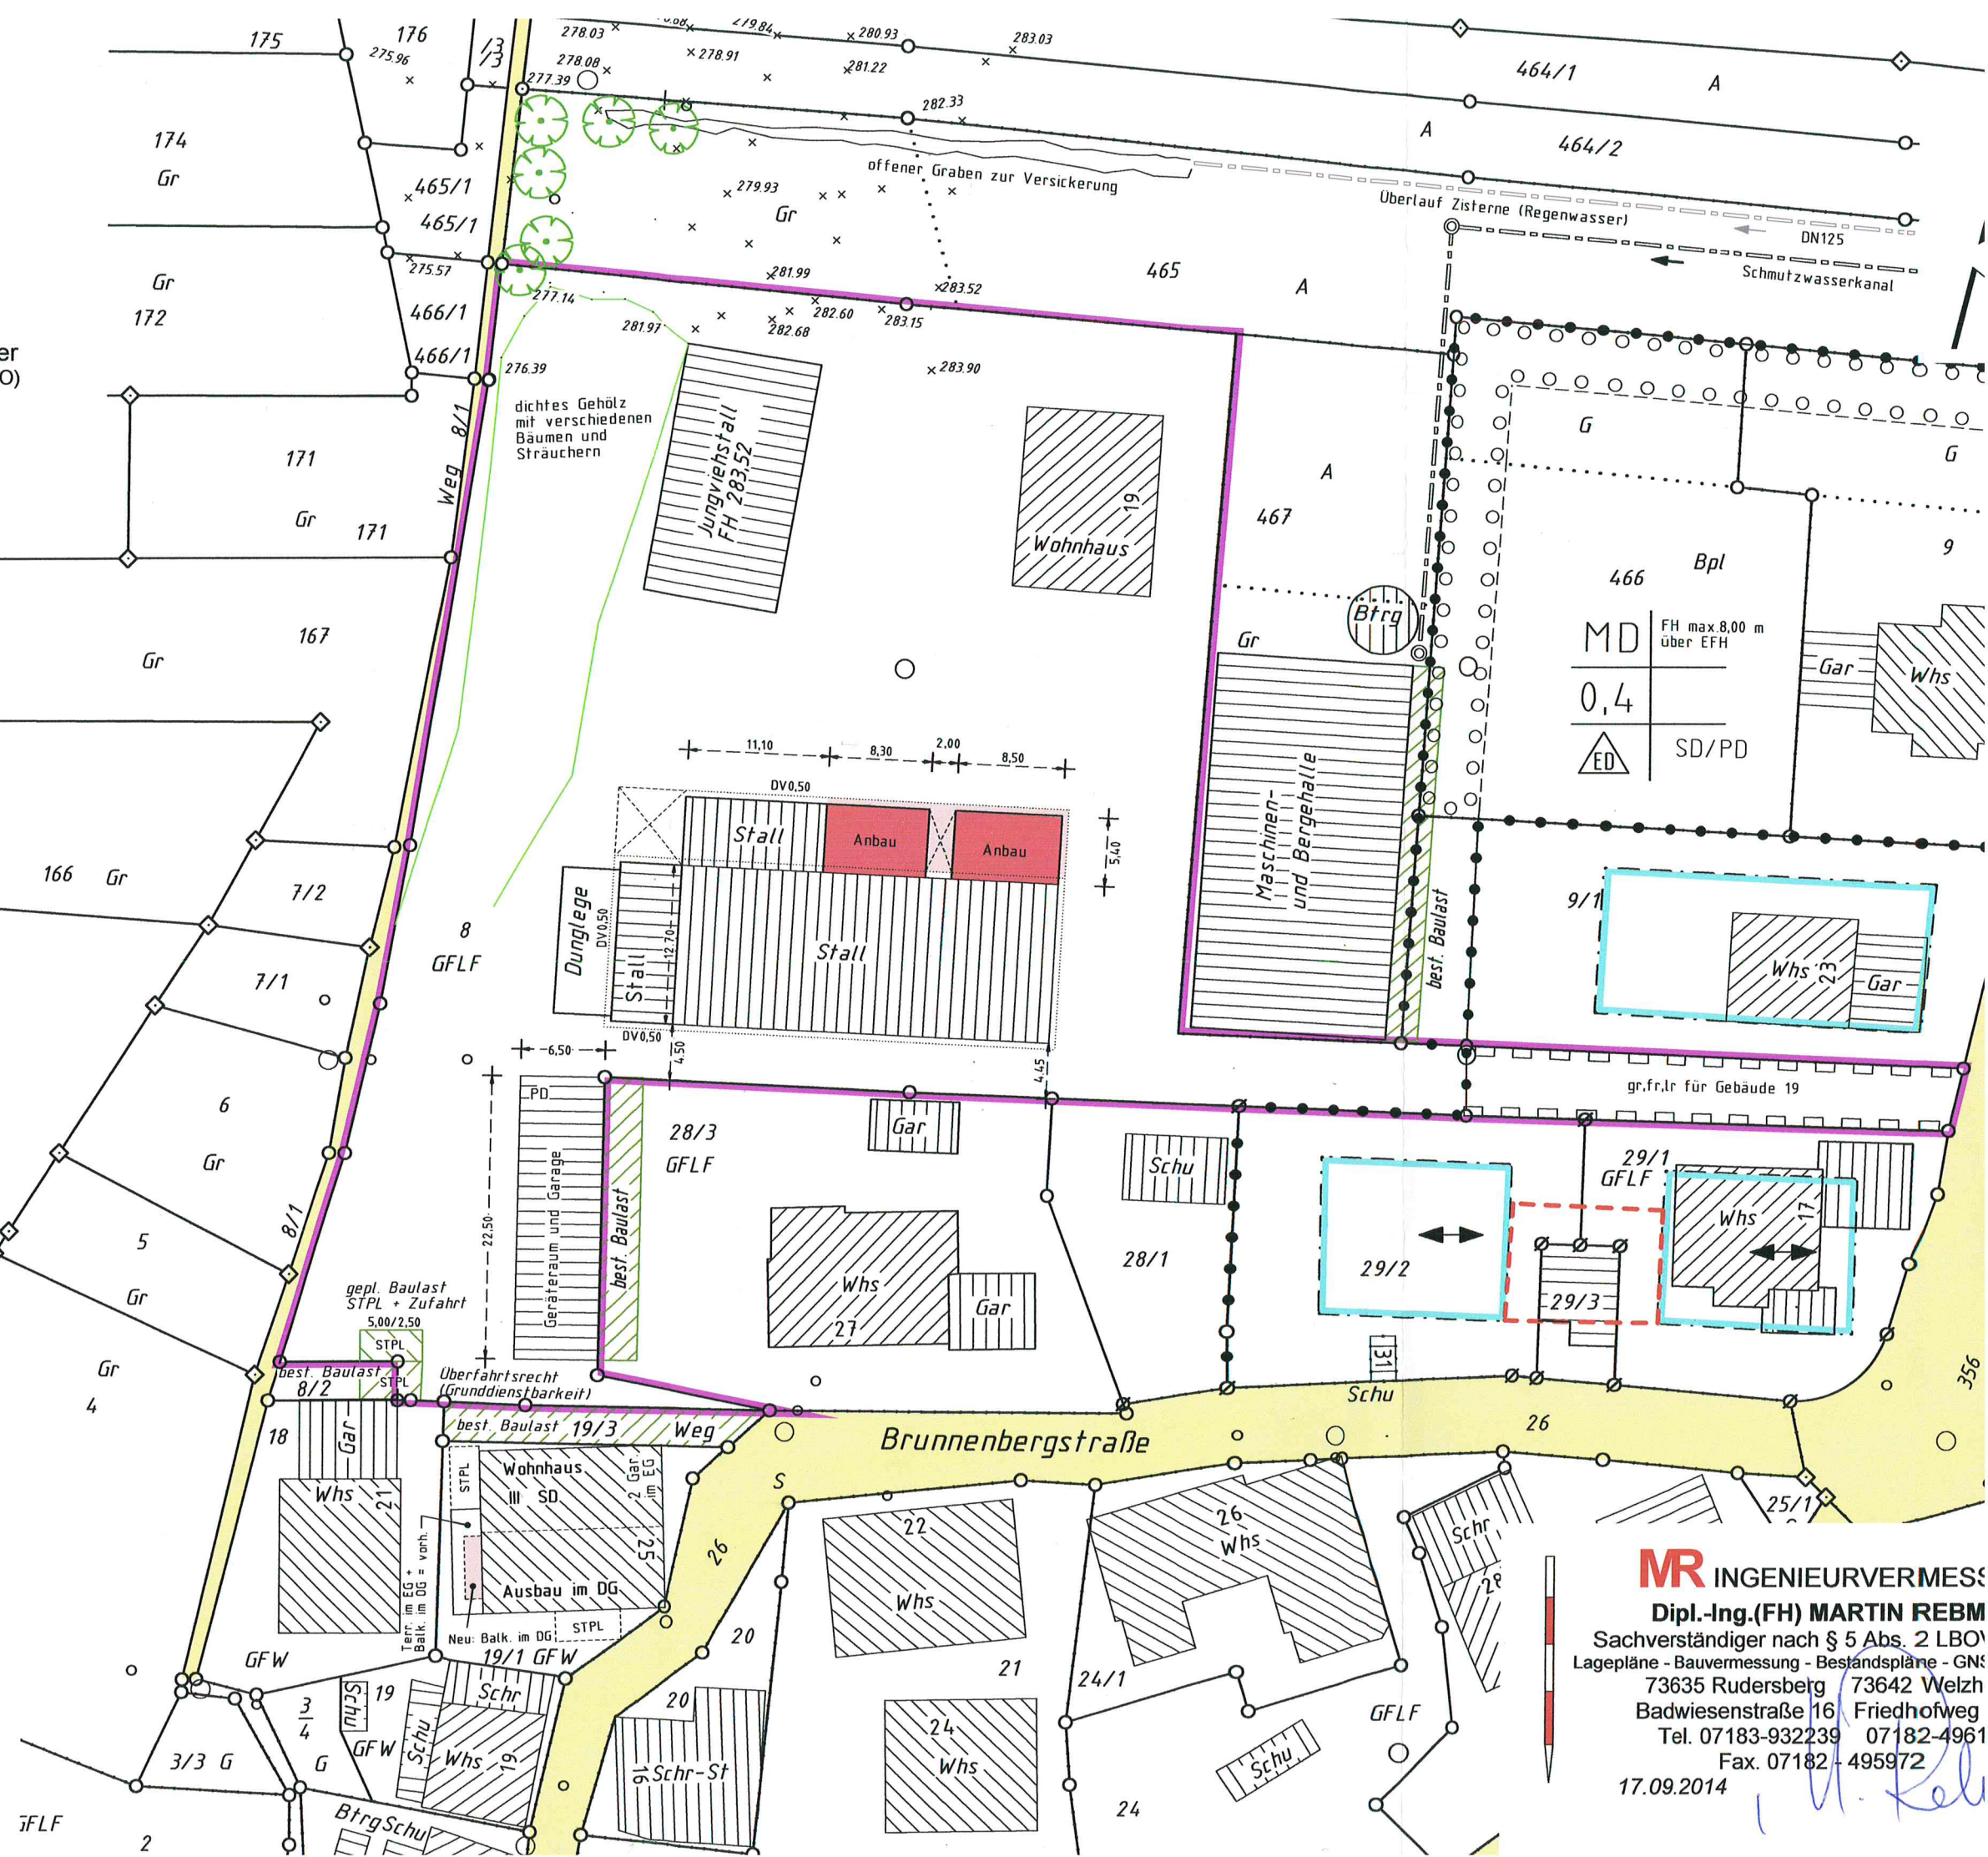

**MR INGENIEURVERMESS**

**Dipl.-Ing.(FH) MARTIN REBM**

Sachverständiger nach § 5 Abs. 2 LBO  
Lagepläne - Bauvermessung - Bestandspläne - GN  
73635 Rudersberg 73642 Welzh  
Badwiesenstraße 16 Friedhofweg  
Tel. 07183-932239 07182-4961  
Fax. 07182-495972

17.09.2014



