


# LAGEPLAN

Zeichnerischer Teil zum Bauantrag  
(gem. § 4 LBO WVO)

Bauvoranfrage

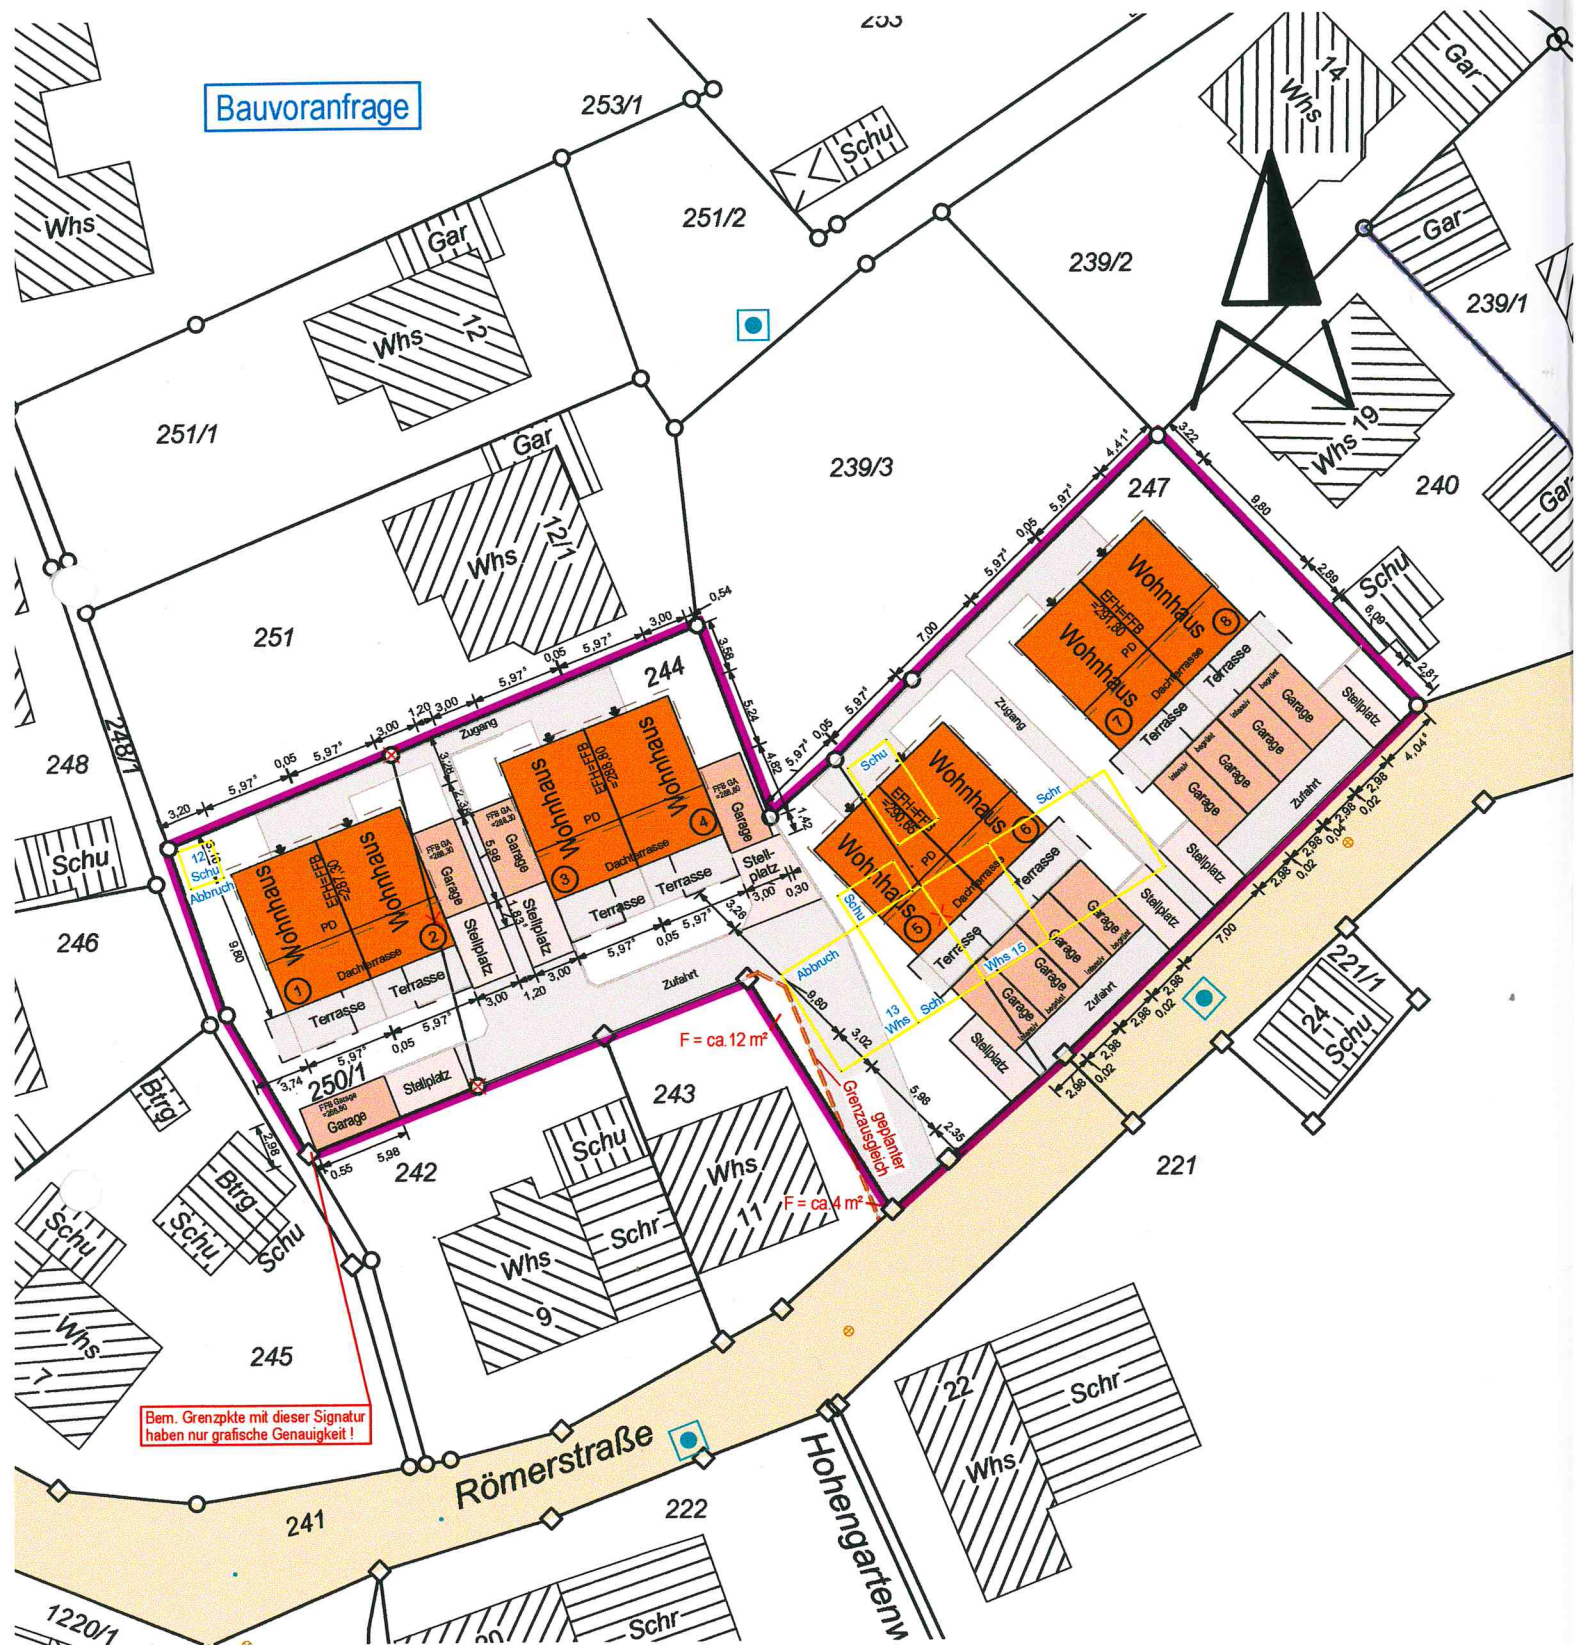

Evtl. vorhandene weitere Leitungen sind im Plan nicht dargestellt.

Gefertigt:  
Schorndorf, den 27.10.2014



Vermessungsbüro

**HENN+KESSLER**

info@henn-kessler.de

Hauffstraße 28

Tel. 0 71 81 / 40 95-0

73614 Schorndorf Fax 0 71 81 / 40 95-95

Maßstab 1: 500

**Ansichten M 1:200**