

Hersteller

Deutsche Carportfabrik GmbH & Co. KG

Deutsche Carportfabrik
Die Nr.1 bei Carports und Garagen.

Deutsche Carportfabrik GmbH & Co. KG
Grabower Chaussee 36, 19300 Zierow
Telefon: +49 (0) 40 25 31 32 30
Telefax: +49 (0) 40 25 02 66 1

Kundenservice & Verwaltung
Kieler Strasse 131, 22769 Hamburg
Email: info@carportfabrik.de
Internet: www.carportfabrik.de

Stempel, Datum & Unterschrift

10.10.2014

Entwurfsverfasser

Name, Vorname: Dipl.- Ing Tim Lambrecht

Straße, Hausnummer: Am Habenhauser Morr 10

PLZ, Ort: 28816 Stuhr

Stempel, Datum & Unterschrift

Lageplan

Maßstab 1:500

Bauvorhaben: Errichtung einer Stahl-Fertigarage in Fertigbauelementen

Breite: 6,00m Tiefe: 5,00m

Höhe: 3,00m Nutzfläche: 27,20m²


Bauherr/in:

Flurstück: 1/1038


Baugrundstück: Hellesweg 2
73635 Ruderberg

Gemarkung: Schlechtbach


Datum, Unterschrift

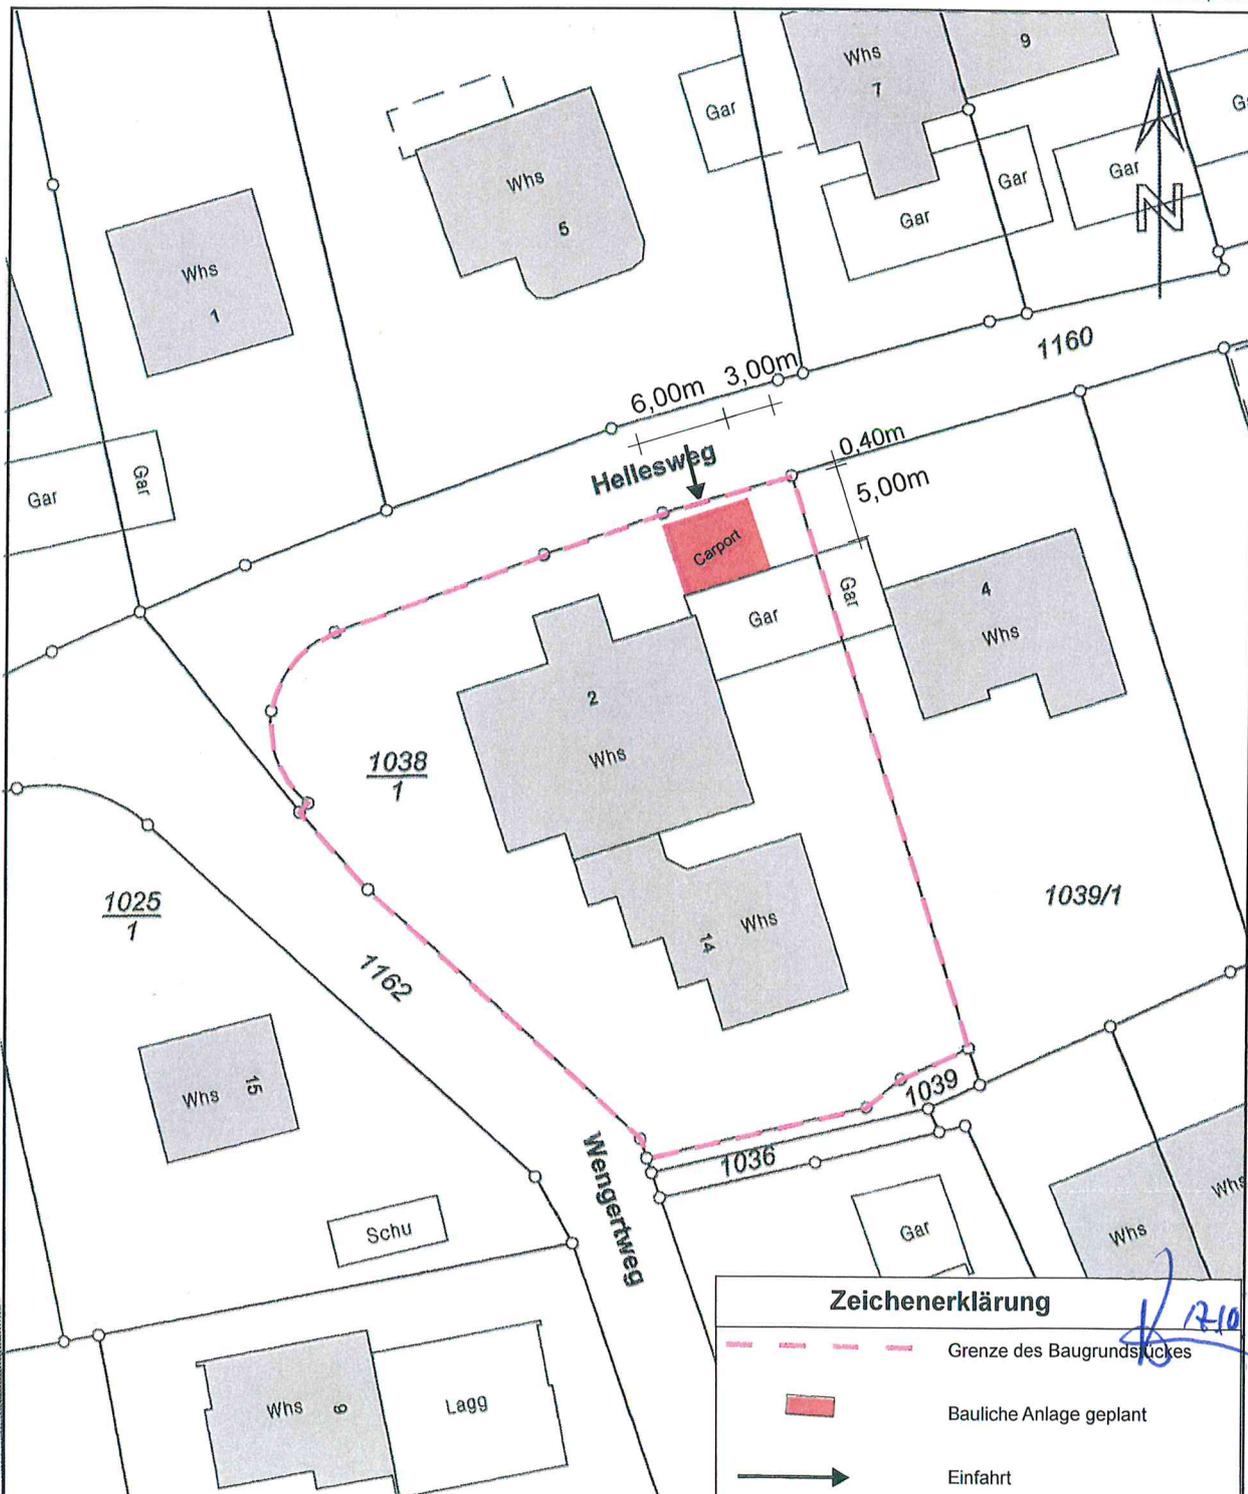


| Bauzeichnung 1:100 | | | Bauherr, Baugrundstück |
|---|---------------------------|---------------------------------------|--------------------------|
| Objekt CDC-Carport | Ausführung XXL | Breite x Tiefe (ca.) 6,00 x 5,00 m | |
| Typ Flachdach m. Holzblende | Abstellraum (ca.) ohne | | |
| Verwendung und Kopieren nur mit ausdrücklicher Erlaubnis von: Deutsche Carportfabrik GmbH & Co. KG Kieler Str. 131, 22769 Hamburg info@carportfabrik.de - www.carportfabrik.de | | | |
| | | | Ort, Datum, Unterschrift |

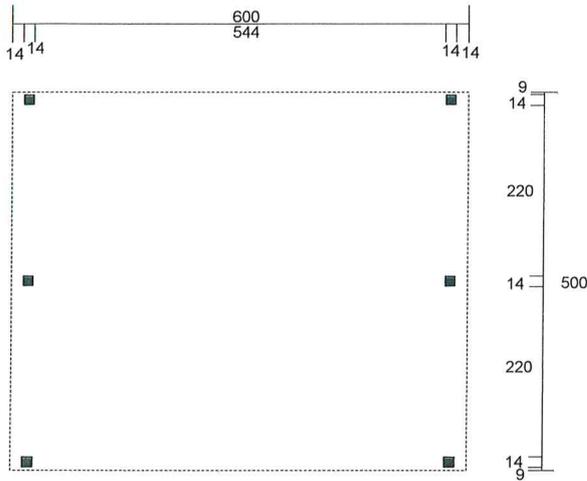


Grundriss

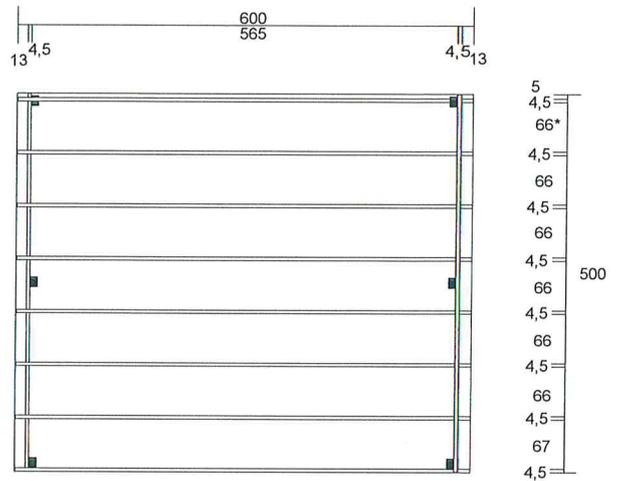

Dachuntersicht

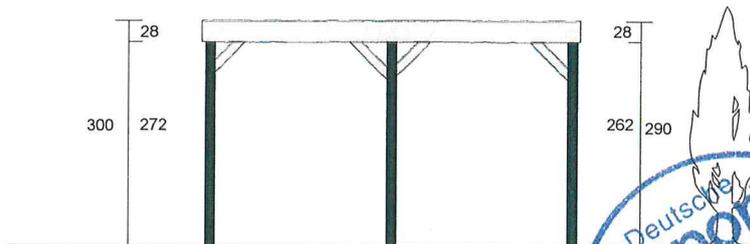

Seitenansicht

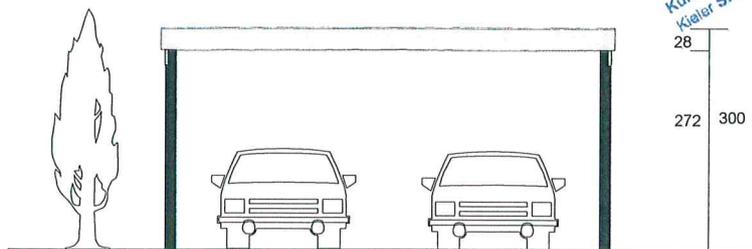

Vorderansicht

Deutsche Carportfabrik
Die Nr.1 bei Carports und Garagen

Deutsche Carportfabrik GmbH & Co. KG
Grabower Chaussee 36, 19300 Zierow
Kundenservice & Verwaltung
Kieler Strasse 131, 22769 Hamburg

Telefon: +49 (0) 40 25 31 32 36
Telefax: +49 (0) 40 25 02 66 1
Email: info@carportfabrik.de
Internet: www.carportfabrik.de

10.10.2014
17.10.14

* Die Position des letzten Sparren muß je nach Art der Entwässerung variiert werden